

وزارة
الهيئة العامة للطرق
الإدارة المركزية لبحوث الطرق

الهيئة العامة
للطرق والكباري
GENERAL AUTHORITY
FOR ROADS AND BRIDGES
(GARB)



دفتر الشروط والمواصفات لسنة ٢٠٢٤

عملية : أعمال العدايات لكابلات الإشارة أسفل مسار القطار الكهربائي السريع الخط الاول
بقطاع السخنة
(المنطقة الحادية عشر - جنوب سيناء)

تاريخ المفاوضة: الساعة يوم / / ٢٠٢٤

عدد الصفحات التي يضمها الدفتر () بما فيها عدد () رسومات

دفتر المواصفات القياسية
للهيئة العامة للطرق والكباري لسنة
١٩٩٠ يعتبر متمماً لهذا الدفتر.

رئيس الإدارة المركزية

لبحوث الطرق

مهندس /

"حسام بدر الدين"

مدير عام الطرق

مهندس /

"هبة عبد الجواد"

رئيس الادارة المركزية

لنطقة جنوب سيناء

مهندس /

"أحمد الطحان"

رئيس قطاع التنفيذ و المناطق

مهندس /

"محسن محمد زهران"

رئيس الإدارة المركزية

للشؤون المالية و الإدارية

لواء /

"أبوبكر أحمد حسن عساف"

RNV 19311

ملحوظات هامة :-

- على المقاول التوقيع والختم على كل صفحة من صفحات هذا الدفتر .

أعمال العدايات لكابلات الإشارة أسفل مسار القطار الكهربائي السريع - الخط الأول

الشروط الخاصة

الشروط الخاصة

أولاً : تجهيزات الموقع

(يتم توفيرها لمرة واحدة فقط بذات قطاع المقاول)

- تجهيزات المقاول الموقعية

خلال أسبوع من تاريخ استلام الموقع يلتزم المقاول بإنشاء مكاتب لائحة لجهاز الاشراف و الاستشارى مزودة بالأثاث و المكيفات و الحمام و البوفيه بمساحة لا تقل عن ٦٠ متر مسطح وتكون مجهزة بكافة التركيبات والتوصيلات الكهربائية والصحية ومكيفات الهواء والفرش والأثاث المناسب وكذا أجهزة الحاسب الالى بالعدد المناسب وتوفير خدمة الانترنت ومصدر كهربى ٢٢٠ فولت طول اليوم ومصدر للمياه النظيفة الصالحة للشرب وخزان صرف صحن بالإضافة الى وجود كرفان متحرك و يلتزم المقاول بتجهيز موقع العمل بجميع الإجراءات التي تكفل تنفيذ المشروع بمستوى هندسى وفنى طبقاً للتعاقد وبما يكفل العمل ٢٤ ساعة بنظام الورديات وتوفير جميع المهمات والمستلزمات التي تمكن جهاز الاشراف من السيطرة ومتابعة ومواصلة الأعمال بين المواقع المختلفة بالمشروع وفى حالة تقاعس الشركة عن توفير المستلزمات والمهمات اللازمة المشار إليها بعالية يتم خصم مبلغ ١٠٠٠ جنيه (فقط وقدرة ألف جنيهاً لا غير) يومياً.

و يلتزم المقاول بإجراء الاختبارات اللازمة مع ضمان توصيل العينات وإحضار النتائج في وجود طاقم الاشراف بأسلوب آمن بمعمل المنطقة المشرفة والمعامل المركزية بالهيئة بمدينة نصر ومعامل الجامعات والهيئات المختلفة وفى اى وقت يراه جهاز الاشراف والمهندس المشرف

(يتم توفيره لمرة واحدة فقط بذات قطاع المقاول)

- معمل الموقع

مبنى المعمل :

خلال ٣٠ (ثلاثون يوماً) من تاريخ توقيع العقد يقوم المقاول بإنشاء معمل اختبارات متكامل بالموقع او بمحطة الخلط وفقاً للنموذج المعتمد من الهيئة بجميع مرافقه (أثاث، معدات، أجهزة) وتزويده بالمياه والكهرباء طوال فترة المشروع لإستخدامه فى إجراء التجارب الموقعية وفقاً للتفصيل التالى:

- عدد ٢ مكتب و ٨ مقاعد على الأقل.
- مصدر كهرباء ٢٢٠ فولت ١٥ أمبير، وتكييف هواء وإضاءة كافية.
- طاولات وبنشات للعمل من الخشب أو الخرسانة.
- جهاز كمبيوتر أحدث إصدار بمشتملاته مع طابعة ليزر A4 وسكانر.
- مصدر كهرباء ٣٨٠ فولت ثلاثة أوجه مع مقاييس مناسبة لفرن التجفيف.
- أرضيات خرسانية للعمل بسمك ١٢٥ مم ذات سطح ناعم وصلب.
- مصدر للمياه النظيفة وبسعة تخزينية لا تقل عن ٧٠٠ لتر.
- وسائل إطفاء الحريق من طفايات والتي يجب ألا تقل عن ٥,٢ كم من سائل الإطفاء موزعة ومعلقة على الحائط فى مكان مناسب ويتم الكشف عليها وشحنها دورياً.
- مراوح طرد.
- ركائز لتثبيت الأجهزة عند اللزوم.
- حمام مائى لمعالجة عينات الخرسانة بمساحة متر مسطح وعمق ٦٠ سم من الخرسانة أو الطوب المحر أو أى مادة أخرى مناسبة.

الإختبارات :

يتم تجهيز معمل الموقع وتزويده بالأجهزة اللازمة بحيث تسمح بإجراء الإختبارات القياسية التالية وأية اختبارات أخرى ورد ذكرها بالمواصفات :

أعمال المدايات لكابلات الإشارة أسفل مسار القطار الكهربائي السريع - الخط الأول
الشروط الخاصة

Soils	AASHTO/ ASTM
- Mechanical Analysis of Soils	T 88
- Determining the Liquid Limit and the Plastic Limit of Soils	T 89
- Density of Soil In-place by the Sand-Cone Method	T 191
- Sand Equivalent Test	T 176
- Moisture Density Relations of Soils using a 10-pound Hammer and 18- inch Drop	T 180
- California Bearing Ratio (CBR)	T 193
☐	

AGGREGATES

	AASHTO/ ASTM
- Mechanical Analysis of Aggregates	T 88
- Unit Weight of Aggregate	T 19
- Organic Impurities in Sand for Concrete	T 21
- Specific Gravity and Absorption of Fine Aggregates	T 84
- Specific Gravity and Absorption of Coarse Aggregates	T 85
- Resistance to Abrasion of Coarse Aggregate using Los Angeles Machine	T 96
- Clay lumps and friable particles in aggregate	T 112

أعمال المدايات لكابلات الإشارة أسفل مسار القطار الكهربائي السريع - الخط الأول

الشروط الخاصة

CONCRETE	AASHTO/ ASTM ES1658
- Compressive Strength of Molded Concrete Cubes	
- Making and Curing Concrete Compressive and Flexural Strength Test Specimens in the Field	T 23
- Quantity of Water to be used in Concrete	T 26
- Slump of Portland cement Concrete	T 119
- Making and Curing Concrete Test Specimens in the Laboratory	T 126
- Sampling Fresh Concrete	T 141

وتؤول ملكية المعدات والأجهزة جميعاً للمقاول بعد إنتهاء الأعمال وتسليم المشروع ويلتزم المقاول بتأمين كافة المتطلبات الموافق عليها من قبل المهندس واللازمة لأخذ العينات واختبارها وتشغيل المعمل، ويكون المعمل بالقرب من مكتب المهندس أو أى مكان آخر يوافق عليه المهندس، ويتم تزويد المعمل بالفنيين والعمال المهرة ولا يتم إقصاء أى فنى سبق اعتماده للمعمل بالمعمل دون موافقة المهندس المشرف.

وسيتم إجراء كافة الإختبارات المعملية في معمل الموقع و المعامل المركزية بالهيئة وهما المرجع الوحيد لإختبارات الجودة للمشروع ، وفى حال تعذر ذلك فيمكن إجرائها بموافقة الهيئة بأية جهة حكومية تحددها الهيئة أو أية جهة أخرى مستقلة متخصصة ومعتمدة تحددها الهيئة في حال عدم إمكان الفحص في المراكز الحكومية في مصر أو خارجها. هذا و يتم إعتداد معايير الخلطات و أجهزة المعمل بالموقع من قبل المعامل المركزية بالهيئة . يقوم المقاول بتوفير مهندس مواد للقيام بالإختبارات المطلوبة طبقاً للعقد على ألا تقل خبرته عن ١٥ عاماً في إختبارات المواد الترابية ومواد البناء ويكون لديه المؤهل المناسب، ويتم إعتداد مؤهلاته من المهندس بالإضافة إلى عدد ٢ فنيين مهرة وأية عمالة أخرى لازمة لأخذ العينات وتشغيل المعمل.

مع عدم السماح ببدء العمل فى أى مرحلة من مراحل المشروع الا بعد قيام المقاول بتوفير وتجهيز كافة اجهزة المعمل اللازمة لاجراء الاختبارات المطلوبة لتلك المرحلة وفقاً للبرنامج الزمنى المعتمد .

٣- أجهزة المساحة

المقاول مسئول عن توفير وصيانة احدث الأجهزة المساحية اللازمة لإتمام الأعمال طوال فترة العقد وعليه تأمين محطة رصد متكاملة (Total Station) بكامل الملحقات وجهاز قياس مناسب (ميزان رقمي) بكامل مشتملاتها، تكون مخصصة لاستخدام الإستشاري أو المهندس المشرف فى تدقيق الأعمال المساحية، والمقاول مسئول عن معايرتها دورياً وإستبدال أى منها فى حال إرسالها للصيانة، طبقاً لحدث المواصفات وتوافق عليها الهيئة و تؤول ملكيتها للمقاول بعد نهو الاعمال و الاستلام الابتدائى للمشروع.

٤- لوحات المشروع (يتم توفيرها لمرة واحدة فقط بذات قطاع المقاول)

على المقاول فور توقيع العقد إعداد وتثبيت عدد (٢) لوحة كبيرة كحد ادنى بالمقاسات التي تحددها الهيئة تثبت عند بداية الموقع وعند نهايته بالاتجاه المعاكس و بالمواقع التي تحددها الهيئة، وتتضمن اللوحة اسم المشروع والمالك والمهندس والمقاول وتاريخ بدء

العمل ومدة التنفيذ ، وعلى المقاول الحصول على تصريح الجهات المعنية قبل تثبيتها، كما يلتزم بإزالتها عند إنتهاء الحاجة إليها وفقاً لتعليمات المهندس ، وتخصم غرامة بواقع ٥٠٠٠ جنيه شهرياً على كل لوحة لا يتم تركيبها .

٥- البرنامج الزمنى وبرنامج التوريدات والتدقيقات النقدية للأعمال

يقدم المقاول البرنامج الزمنى حسب المبين بالمادة رقم ١٢ بالشروط العامة (من خلال مكتب أو مهندس متخصص ذو شهادات علمية في هذا المجال يعتمد من الهيئة) ويجب أن يكون تسلسل المهام بالبرنامج الزمنى منطقياً ومتضمناً تفاصيل كافية لتوضيح الطريقة المقترحة فى التنفيذ مع توضيح مدة التنفيذ لكل مهمة وبيان كيفية تداخل الأنشطة وارتباط

أعمال العدايات لكابلات الإشارة أسفل مسار القطار الكهربائي السريع - الخط الأول

الشروط الخاصة

بعضها ببعض وذلك وتعرض الأنشطة بحيث توضح المدد الخاصة والتمويل المطلوب للتنفيذ، باستخدام برنامج (Primavera) أو (Microsoft Project) بتجهيز رسومات الورشة التفصيلية لبنود العمل المختلفة وفترات المراجعة والإعتماد ، ويتم تحديث هذا البرنامج شهرياً بواسطة المقاول واعتماده من المهندس على أن يتم إرفاق البرنامج الزمني المعتمد مع أول مستخلص جاري وكذلك تقديم التحديثات للبرنامج الزمني المعتمد مع كل مستخلص جاري . وعلى المقاول أن يقدم للطرف الأول كذلك تقريراً مفصلاً من خلال مهندس المتخصص مع برنامج تنفيذ الأعمال (البرنامج الزمني) بمتابعة المشروع وتحديثه وتقدير للتدفقات النقدية بكل الدفعات التي يستحق الحصول عليها بموجب هذا العقد (Cash Flow) وذلك على فترات شهرية ونصف شهرية ، ويكون جدول الدفع بالصيغة التي يقبلها المهندس وبما يتوافق مع البرنامج الزمني لتنفيذ الأعمال ، كما يكون بالتفصيل الكافي ليتمكن المهندس من تقدير مدى توافق قيمة المدفوعات مع حجم الأعمال المنفذة ، ويجب أن يراعى عند تقديم البرنامج الزمني الأخذ في الاعتبار الأحوال الجوية وتقدير فترات التوقف للبناء طبقاً لطبيعة موقع العمل علماً أنه لن يتم احتساب مدد إضافية عن توقف الأعمال عن الظروف المناخية . و البرنامج الزمني المحدث والمعتمد من المهندس هو المرجعية لحساب المدد الإضافية و فروق الأسعار . سيقوم المقاول بالتعاقد على جميع خامات المشروع بفترة كافية قبل بدء تنفيذ البنود هذا و لن يتم احتساب مدد إضافية أو فروق أسعار عن المواد التي يتم تدبيرها نتيجة التعديلات للبرنامج الزمني للمشروع فيما عدا البيتومين والسولار وحديد التسليح والاسمنت.

ثانياً : متطلبات الإنشاء

أ - تأمين سلامة المرور

يجب على المقاول أن يكون مدركاً أن الطريق المطلوب إنشاؤه يتصل بطرق قائمة ذات حركة نقل ومرور ، ولذلك يجب عليه تقديم (من خلال مكتب أو مهندس متخصص معتمد من الهيئة) منهجية مفصلة توضح مقترحاته لتجنب الآثار السلبية على حركة وتدفق المرور أثناء تنفيذ مختلف أنواع الإنشاء وذلك من خلال إعداد خطط إدارة وتنظيم المرور التي يجب تطبيقها والإلتزام بها طوال فترة التنفيذ لتأمين أقصى درجة أمان لمستخدمي الطريق ولفريق العمل طبقاً للمواصفات العالمية، ومستندات العطاء، ودليل وسائل التحكم المروري الصادر عن الهيئة، ومتطلبات الجهات المعنية وكافة المتطلبات الواردة بفقرة "التنظيمات المرورية" من متطلبات الإنشاء والمقاول مسئول من تاريخ استلامه موقع العمل عن علاج أي عيوب يكون لها أثر سلبي على الحركة المرورية أو تؤدي إلى حوادث تظهر بطول الطريق في سطح الرصف أو الأكتاف الجانبية أو الحواجز الجانبية أو أي من عناصر الطريق .

ويجب أن يتم تنفيذ تلك الخطط بالتنسيق مع الهيئة والسلطات المعنية للمرور والجهات الأمنية والمهندس المشرف والحصول على كافة الموافقات المطلوبة على الخطة قبل بدء التنفيذ، ويتم الإعلان عن الخطة المعتمدة على الطريق بمسافات كافية تضمن سلامة مستخدمي الطريق وفقاً للخطة المعتمدة وبحيث يتضمن الإعلان كافة التفاصيل من حيث الموقع وموعد البدء والمدة وحدود السرعة مع كروكي توضيحي وذلك على نفقة المقاول دون أية تكلفة إضافية على المالك.

ويجب على المقاول تزويد فريق العمل بمهندس متخصص في أعمال السلامة المرورية لتخطيط وتصميم ومتابعة أعمال التحويلات المرورية وتوجيه حركة المرور في مناطق العمل وبطول الطريق بما يتوافق مع دليل وسائل التحكم المروري الصادر عن الهيئة وكافة الأنظمة المرورية المعمول بها بما يكفل السلامة التامة لمستخدمي الطريق والعاملين به أثناء التنفيذ، ويتحمل المقاول المسؤولية المادية والجنائية عن أية حوادث أو أضرار تقع على مستخدمي الطريق أو أي من الأفراد العاملين بالمشروع تقع بسبب أخلاله بمتطلبات السلامة المرورية أو تقصيره في المداومة على استكمال وصيانة وسائل التحكم المروري وتأمين الحركة المرورية ليلاً ونهاراً في كافة مواقع العمل بالمشروع ومهندس السلامة مسئول عن عمل كافة التنسيقات اللازمة مع الجهات الأمنية ذات العلاقة للحصول على موافقتها على خطط تحويل المرور المؤقت واستصدار أية تصاريح لازمة بهذا الخصوص ويتحمل المقاول أية تبعات مادية أو قانونية تترتب على تقصيره في تأمين سلامة المرور وسوف توقع غرامة مقدارها خمسة آلاف جنيه عن اليوم الواحد في حالة عدم قيام المقاول بعمل الاحتياجات اللازمة لتنظيم حركة المرور بالموقع هذا بالإضافة إلى حق الهيئة في توفير كافة وسائل تأمين سلامة المرور بموقع العمل على حساب المقاول دون حق اعتراض منه

ب - السجلات

يجب على المقاول وعلى نفقته الخاصة الاحتفاظ طوال مدة سير الأعمال بسجلات لجميع التفاصيل لكل ما يتم تنفيذه، وكذلك نتائج التجارب العملية وتقديم هذه السجلات في أي وقت للمهندس عندما يطلبها . يجب أن يحتفظ المقاول بسجلات دائمة للموقع لتسجيل سير تنفيذ الأعمال، ويجب أن يجعل هذه السجلات متاحة دائماً وأن يقدم نسخ منها في أي وقت يطلب منه ذلك، ويجب أن تشمل البيانات المسجلة لكل يوم عمل وفقاً لنموذج البيانات الذي يعمده المهندس وتتضمن على سبيل المثال وليس الحصر ما يلي:

- التاريخ.
- حالة الطقس.
- بدء وانتهاء الأعمال لكل مهمة.

أعمال المديريات لكابلات الإشارة أسفل مسار القطار الكهربائي السريع - الخط الأول

الشروط الخاصة

- أسماء مقاولي الباطن وعدد العمالة التابعة له ونوع النشاط الحرفي وموقعه.
- تاريخ تسليم أنشومات والعينات ... إلخ وحالتها.
- تاريخ طلب التسليم وتاريخ التسليم (التوريد - التركيب - التصنيع - إلخ) لأي من البنود وحالتها.
- المعدات
- طاقم العمل

ج - أمن وصحة العاملين

يجب على المقاول توفير الأمن والراحة والنظافة والشروط الصحية للعمل والمبيت لجميع العاملين بالمشروع متضمنة العاملين التابعين لمقاولي الباطن، ويجب توفير مهندس سلامة وقائية (أمن صناعي) مدرب تدريباً جيداً لمتابعة مستوى التأكد على إرتدائهم الأمان للعاملين والزى المناسب (خوذة - حذاء - سترة أمان ... إلخ) ، وإذا تبين أن مهندس الأمان غير مناسب لموقعه فيجب على المقاول إستبداله بمهندس آخر يعتمد عليه المهندس.

ويجب على المقاول أن يقوم بالتأمين على ممثلي الهيئة وأفراد فريق المهندس المشرف ضد الوفاة والإصابات أو التلفيات الناتجة عن أي حادث بسبب تنفيذ الأعمال طبقاً للشروط التعاقدية.

ويبدأ التأمين بمجرد استلام الموقع مباشرة وحتى الانتهاء من أعمال الاستلام الابتدائي للعملية ويكون التأمين لعدد (٤) أفراد بالفئات المبينة :-

مهندس : ٧٥٠٠٠ (خمسة وسبعون ألف جنيه)

مساعد مهندس او ملاحظ فنى : ٣٠٠٠٠ (ثلاثون ألف جنيه) للفرد.

سائق معدة او سيارة ومن فى حكمهم : ١٥٠٠٠ (خمسة عشر ألف جنيه) للفرد.

عامل عادى : ١٠٠٠٠ (عشرة الاف جنيه) للفرد .

وعلى المقاول ان يقدم بوليصة التأمين للهيئة فور استلامه لموقع العملية والا كان للهيئة ان تقوم بالتأمين على حسابه وتحت مسؤوليته دون ان تكون ملزمة بذلك..

ويجب على المقاول أن يقوم بالتأمين على ممثلي الهيئة وأفراد فريق المهندس المشرف ضد الوفاة والإصابات أو التلفيات الناتجة عن أي حادث بسبب تنفيذ الأعمال طبقاً للشروط التعاقدية.

د - الوصول للموقع

المقاول مسئول عن تأمين سبل وطرق يوافق عليها المهندس لوصول معداته والعاملين إلى الموقع، ويشمل ذلك تأمين وصول ممثلي الهيئة والمهندس أو من يمثلهم وكذلك السلطات الرسمية المعنية إلى مواقع الأعمال الجارى تنفيذها .

هـ - إنهاء المشروع وإخلاء الموقع

المقاول مسئول عن إزالة أية مخلفات نتيجة الأعمال وأن يقوم بتنظيف الموقع قبل تسليم أي عمل يتم الإنتهاء منه وأية مواقع قام باستخدامها وذلك طبقاً لتعليمات المهندس وإعتماده، ويقوم المقاول بإزالة المنشآت المؤقتة والمواد الزائدة وتنظيف الموقع، ولا يتم عمل المستخلص الختامى إلا بعد القيام بذلك طبقاً لتعليمات المهندس وإعتماد الهيئة، كما يتكفل المقاول بتنظيف حرم الطريق وتثبيت وتهذيب الميول وتنظيف الموقع الذى يشغله وتسويته حسب تعليمات المهندس وبموافقته.

و - استلام المشروع واختبارات التشغيل

عند الانتهاء من الأعمال سيقوم المقاول بتقديم مقترح مع برنامج زمنى للفحوصات المطلوبة للإستلام وكافة إختبارات التشغيل لإعتمادها من المهندس قبل بدء أعمال الإستلام . عندما يحين موعد الإستلام الابتدائى للأعمال المنتهية يقوم المقاول وخلال مدة زمنية محددة بإصلاح أية عيوب، وفى حال تخلف المقاول عن تنفيذ هذه الإصلاحات خلال المدة المحددة يحق للهيئة القيام بتنفيذ الإصلاحات المذكورة بمعرفتها وتخصم التكاليف مع المصاريف الإدارية المترتبة على ذلك من المستخلص الختامى، على المقاول كذلك المحافظة على الأعمال المنتهية تنفيذها وتجنب وقوع أضرار بسبب الأحوال الجوية أو أية أعمال أخرى، وأن يقوم ببرمجة أعماله بحيث يتم تنفيذ الطبقة السطحية أو أية تشطيبات فى وقت مناسب بحيث لا تتعرض لأى أذى أو تشويه بسبب الأعمال الأخرى.

ز - الكشف على الأعمال

على المقاول أن يقدم للمهندس كل ما يلزمه من بيانات ومعلومات عن موقع استجلاب المواد ومصادرها وطريقة إعدادها حتى يتمكن من الكشف عليها واعتمادها، كما سيقوم المهندس المشرف بمراقبة والكشف على الأعمال خلال فترة التنفيذ وفقاً لخطة الجودة المقدمة من المقاول والمعتمدة من المهندس وسيقوم بإجراء الإختبارات على المواد المستخدمة طبقاً لمواصفات واشتراطات المشروع، ومن حق المهندس قبول أو رفض أية مواد أو معدات أو طريقة تنفيذ إذا رأى أنها غير مقبولة أو غير مطابقة للمواصفات، وعلى المقاول تأمين كافة التسهيلات اللازمة للمهندس من أدوات ومعدات وطواقم فنية للقيام بالكشف والفحوصات العملية ، على ان تكون طلبات بدء واستلام الأعمال واعتماد المواد وفقاً للنماذج المرفقة ملحق رقم ٢.

ح - طلب الاستلام

لاستلام الأعمال الواقعية اليومية سيقوم المقاول بإبلاغ المهندس خطياً عن موعد الاستلام بعد تجهيز العمل ، وسيقوم المهندس بالرد بنتيجة الفحص وفقاً للنظام المحدد بوثائق العقد بهذا الخصوص، ويتحمل المقاول مسؤولية إعداد وتوريد

أعمال المديريات لكابلات الأشارة أسفل مسار القطار الكهربائي السريع - الخط الأول

الشروط الخاصة

نماذج وطلبات الفحص وفقاً للنماذج الموحدة المعتمدة من الهيئة، ولن يسمح بالبدء بأى نوع من الأعمال دون موافقة خطية من المهندس.

ط - المواصفات القياسية

تخضع جميع أعمال التنفيذ والمواد المستخدمة والتجارب والاختبارات العملية لزوم ضبط الجودة لإشترطات ومتطلبات المواصفات القياسية المذكورة بالبند رقم ١ من مستند المواصفات الفنية وعلى المقاول تأمين نسخة كاملة منها بالموقع.

ي - قياس الأعمال الإضافية بواسطة المقاول والمهندس

إذا تطلب الأمر أن يقوم المقاول بتنفيذ أو توريد أية أعمال يرى أن من حقه المطالبة بتكلفتها بإعتبارها أعمال إضافية أو مستحدثة فينبغى عليه الحصول أولاً على أمر كتابى من المهندس معتمد من الهيئة ومن ثم يقوم بقياسها بحضور المهندس أو من يمثله، وما لم تتم عملية القياس بشكل موافق عليه وبصفة مشتركة فى نفس وقت التنفيذ أو التوريد فلن يعتد بهذه القياسات، كما يحق للمهندس أن يقوم بالإطلاع على سجلات المقاول المبين فيها أوقات تنفيذ هذا العمل الإضافى ولن يتم الدفع عن أية أعمال إضافية إلا بموافقة المالك.

ك - المخططات التسقيفة

حسبما يكون ضروريا سيقوم المقاول بإعداد أية رسومات توضح التداخل والعلاقة بين مكونات المشروع والأماكن التى توضع بها لضمان عدم تعارض بعضها البعض أو تعارضها مع الخدمات القائمة وتأكيد أن كل من هذه المكونات يوضع في مكانه الصحيح.

ع - التصميمات

- على المقاول تقديم كافة الرسومات التفصيلية لجميع عناصر المشروع بكامل تفاصيلها (لوحات + نوتة حسابية) وذلك بعد اعتمادها من استشاري المشروع وقبل البدء فى العمل للاعتماد من المنطقة المشرفة.

ل - التوثيق

المقاول مسئول عن توثيق الوضع القائم للمشروع كاملاً واستخدامات الأراضي وكافة بنود الأعمال قبل المباشرة فى التنفيذ وتغيير معالمها وذلك من خلال التصوير الفوتوغرافى والفيديو وترتيب هذه الوثائق وإعدادها بشكل مهنى سليم من قبل متخصصين وفقاً لما ورد تفصيلاً بالفقرة خامساً بهذه الشروط الخاصة.

م - المواد المستخدمة

يجب أن تفى جميع المواد المستخدمة بكافة متطلبات الجودة والمواصفات المحددة بوثائق العقد وفى خطة ضبط الجودة المعتمدة ويجب أن تكون جميع المواد منتجة أو مصنعة بواسطة شركات معروفة، وتتطابق جودتها مع المواصفات القياسية الموافق عليها.

وأية مواد يقدمها المقاول كبديل لمواد موصوفة بوثائق العقد سيتم مقارنتها من ناحية النوع والوظيفة والجودة والأداء والشكل ويكون قبولها مرموناً بموافقة المهندس واعتماد الهيئة، وتعتبر كافة المواد الموردة أو الأجهزة المستخدمة فى الأعمال الدائمة ملكية خالصة للهيئة ويجب أن يوضح المقاول جميع التفاصيل من حيث النوع والمصنع الذى يجب أن يكون قادر على توريد قطع الغيار والدعم الفنى اللازم طوال فترة الاستخدام.

ولن يتم اعتماد أية مواد للاستخدام بالموقع دون تقديم عينات لها مع كافة المعلومات ذات العلاقة وإجراء الاختبارات المطلوبة عليها، ويجب على المقاول نقل وتخزين المواد بصورة لا تعرضها لأى نوع من أنواع التلف أو تؤثر على خواصها وتخزن كافة المواد الموردة وفقاً لتوصيات المورد، وعلى المقاول التنسيق مع الموردين فى وقت مبكر لبرمجة عمليات توريد المواد بحيث لا تتسبب فى أى تعطيل لعمليات الإنشاء ضمن برنامج التوريدات وضمن البرنامج العام المعتمد للمشروع.

أية مواد يتم إستخدامها دون إذن كتابى أو موافقة المهندس ستكون على مسئولية المقاول وقد تتعرض لعدم القبول وعدم الإدراج فى الدفع وسيتم رفض أية مواد مخالفة ويكون المقاول مسؤولاً عن استبدالها دون أى تأخير أو مبالغة.

ن - حماية الأعمال من أحوال الطقس

يجب على المقاول حماية الأعمال المنفذة والمواد المشونة من عوامل الطقس، وفى حالة تلف أى منها يقوم بإصلاحها أو استبدالها على نفقته طبقاً لتوجيهات المهندس، وعلى المقاول عمل احتياطاته لمنع التأثير السلبى للعواصف الرملية على السطح النهائى للأعمال، وفى حالة حدوث أى تأثير سلبى تتم الإزالة أو المعالجة على نفقة المقاول الخاصة وفقاً لتوجيهات المهندس، ولا يتم استكمال الأعمال فى مناطق تأثرت سابقاً بالعواصف الرملية دون الرجوع إلى المهندس المشرف.

ش - ملء الحفر والحسات

فور استكمال أى جزء من الأعمال، يقوم المقاول بملء أى حفر أو أماكن جسات هى ليست جزء من المشروع على نفقته بنفس نوع الطبقة، مع إزالة أية مواد لا يتم احتياجها فى أعمال الإنشاء.

خ - الأعمال المؤقتة

يقوم المقاول بتنفيذ جميع الأعمال المؤقتة اللازمة لاستكمال الأعمال، على أن يقدم المقاول خطة لها لاعتمادها قبل إجراءات تنفيذها، والمقاول مسئول عن أية تلفيات ناتجة عن هذه المنشآت المؤقتة، وعلى المقاول الحصول على موافقة

أعمال العدائيات لكابلات الإشارة أسفل مسار القطار الكهربائي السريع - الخط الأول

الشروط الخاصة

مالك الأرضى التى تنشأ عليها الأعمال المؤقتة قبل الإنشاء بالإضافة إلى موافقة المهندس المشرف والتى لا تغضى المقاول من مسئولية عن هذه الأعمال أو عن أية أضرار تنجم عن هذه الأعمال المؤقتة.

ثالثاً: التنظيمات المرورية

أ - التقيد بأنظمة المرور والسلامة

على المقاول التقيد بكافة أنظمة المرور فيما يتعلق بأعمال النقل والحمولات والأوزان وانتظار الشاحنات على الطريق السريع ورسوم المرور، ويعتبر سعر العقد مشمولاً بالالتزام التام بهذه الأنظمة. وعندما يكون هناك حاجة بموجب المواصفات أو حاجة العمل لوضع خطة التحكم لحركة المرور بسبب الأعمال أو بموجب ما تتطلبه الأنظمة المرورية أو بموجب توجيهات المهندس لضمان سلامة الأشخاص أو لعدم إعاقة حركة المرور على الطرق المتقاطعة يقوم المقاول وعلى نفقته إن لم تنص بنود العقد على غير ذلك بتوريد وتركيب كافة مستلزمات إدارة الحركة المرورية بما فى ذلك إنشاء تحويلات مؤقتة وتثبيت حواجز خرسانية متنقلة وضمان ثباتها وكافة أعمال الحماية والتخطيط والدهانات والعلامات الإرشادية والمقبات الإصطناعية والإقعام والبراميل البلاستيكية حسب متطلبات السلطات المعنية وباعتماد من المهندس، كما يتولى المقاول إزالة هذه الترتيبات عند إنتهاء الحاجة إليها.

ب - مخططات تنظيم المرور المؤقتة

مع التوصيف الكامل لمراحل الإنشاء يقوم المقاول بإعداد رسومات ورشة تفصيلية (Shop Drawings) وأعمال التحويلات المؤقتة المطلوبة لكل مرحلة من مراحل التنفيذ وفقاً لترتيب وأولويات برنامج العمل، ويتم تقديم هذه الرسومات للمهندس للموافقة قبل تقديمها لشرطة المرور أو الإدارات المعنية الأخرى للاعتماد، ويتحمل المقاول مسئولية الحصول على موافقة كافة هذه الإدارات والمهندس والمالك قبل الشروع فى العمل.

ج - الحواجز المؤقتة والأقعام البلاستيكية

يلتزم المقاول بتوريد وتركيب وصيانة الحواجز الخرسانية المؤقتة والأقعام البلاستيكية ومستلزمات أمن وسلامة المرور الأخرى حيثما يلزم عند غلق الطريق كلياً أو جزئياً وكذلك إزالتها حين إنتهاء الحاجة إليها أو عندما يكون العمل جارياً وذلك بهدف توجيه حركة المرور فى مناطق تنفيذ الأعمال، كذلك يقوم المقاول بتقديم عينات منها للإعتماد من المهندس. يقوم المقاول كذلك بنقل وإعادة تركيب هذه الحواجز والأقعام حسب متطلبات تنفيذ الأعمال وتوالى مراحلها. كذلك يتم تزويد الحواجز المؤقتة بمصابيح إنارة صفراء متواصلة) ثابتة (أو مقطعة) وميضية (وتوضع لتحديد جوانب التحويلة لتحذير مستخدمى الطريق، ويجب تركيب هذه المصابيح بحيث تبين الحواجز بوضوح دون الاعتماد على أنوار السيارة.

د - أعمال السلامة المؤقتة

يلتزم المقاول بتوريد وتركيب وصيانة كل ما يلزم لتأمين أعمال الحفر والمرافق القائمة والخدمات والتحويلات المرورية لزوم تأمين وسلامة وأمان الجمهور ومستخدمى الطريق والعاملين بالمشروع حسب تعليمات المهندس وباعتماد منه ويتم فكها وإزالتها عند انتهاء الحاجة إليها.

هـ - أعمدة الإنارة المؤقتة

فى جميع الحالات سيكون على المقاول استخدام مولدات خاصة لتوفير مصدر تغذية بالكهرباء لإنارة التحويلات المؤقتة ومناطق العمل، وفى حال تطلب الأمر أو بطلب من المهندس يتم تزويد هذه التحويلات بأعمدة إنارة مؤقتة فعلى المقاول تنفيذ ذلك طبقاً لخطة تأمين سلامة المرور المعتمدة، ويتحمل المقاول مسؤليه تأمين مصادر الكهرباء اللازمة لتشغيل نظام الإنارة المؤقتة بما فى ذلك الكابلات والمفاتيح والمستلزمات الأخرى حسب الأصول الفنية.

يقوم المقاول بإعداد الرسومات التفصيلية (Shop Drawings) المقترح وتقديمها للمهندس للإعتماد، كما يلتزم المقاول بالحفاظ على نظام الإنارة المؤقتة وصيانتها وتشغيله طيلة الفترة الزمنية اللازمة ومن ثم إزالته بعد إنتهاء العمل ووفقاً لتعليمات المهندس وموافقته.

و - حاملى الرايات

يلتزم المقاول بتعيين أشخاص مدربين فى الأماكن التى يحددها المهندس تكون مهمتهم الوحيدة هى تحذير مستخدمى الطريق وتوجيه حركة المرور عند بداية وحول مناطق تنفيذ الأعمال، ويتم تزويدهم ببزات (رداءات) فسفورية عاكسة أثناء العمل لظهورهم وضمان سلامتهم.

رابعاً: تقارير الإنشاء:

أ - التقرير المبدئى:

خلال أسبوعين من تاريخ توقيع العقد ، يقوم المقاول بتجهيز و تسليم أربعة نسخ من التقرير المبدئى، ويحتوى على وصف دقيق للطريق (المناسيب الطولية - القطاعات العرضية - المنحنيات الرأسية والافقية -) وكذا أماكن أنهارات جسر الطريق (دوائر الانزلاق) وتقديم خطة العمل وأعمال التجهيز والأعمال المؤقتة وبرنامج المشتريات وتوريد المواد وفريق العمل والبرنامج الزمنى المفصل وطريقة التنفيذ لمراحل المشروع المختلفة ، وكذلك خطة ضبط الجودة و خطة السلامة و الامن الصناعى.

كما يلتزم خلال شهر من تاريخ توقيع العقد بتقديم دراسة تقويم التأثير البيئى للمشروع الى الهيئة او الجهات المانحة للتراخيص قبل البدء فى تنفيذ المشروع ويكون اجراء الدراسة وفقاً للعناصر والتصميمات والمواصفات والاسس والاحمال

أعمال المدايات لكابلات الإشارة أسفل مسار القطار الكهربائي السريع - الخط الأول

الشروط الخاصة

النوعية التي يصدرها جهاز شئون البيئة للمشروع وذلك كله طبقاً لأحكام المادة (١٩) من قانون البيئة رقم ٤ لسنة ١٩٩٤ والمعدل بالقانون رقم ٩ لسنة ٢٠٠٩ .

يسلم مع التقرير المبدئي تقرير توصيف و توثيق الموجودات بالموقع المدعم بالتصوير المرئي (فيديو)، والتصوير الفوتوغرافي والذي يجب اعداده قبل البدء في العمل كما هو مطلوب بالبند الخاص بتوثيق المشروع من متطلبات الانشاء، وبشكل منتظم يقوم المقاول بتحديث كافة هذه المعلومات وتقديمها للمهندس في اوقات محددة أو حينما يطلب منه ذلك. ويحق للهيئة توقيع غرامة قدرها ٥٠٠٠ جنيه عن كل يوم تأخير في تقديم التقرير المبدئي.

ب - التقارير الشهرية والاسبوعية :

يقوم المقاول باعداد وتقديم عدد (٤) نسخة ورقية و عدد ٢ نسخة رقمية (تقرير عن تقدم الاعمال يتم تقديمه للمهندس وممثل الهيئة ولوحدة متابعة المشروعات بالهيئة كل أسبوعين و يتضمن الاتي :

- جميع الاعمال المنفذة و الانشطة خلال الشهر المنصرم.
 - تقدم الاعمال المنفذة بالمقارنة مع برنامج العمل المعتمد و بيان التأخير (ان وجد) مع المبررات و خطة المقاول لمعالجة هذا التأخير .
 - أى موقوفات أو مشاكل خلال فترة اعداد التقرير .
 - تفاصيل زيارات المسؤولين للموقع
 - بيان المعدات وفريق العمل.
 - تقرير نتائج اختبارات المواد و ضبط الجودة .
 - العمالة المستخدمة و اية تفصيلات بالوظائف الرئيسية .
 - خطة العمل للشهر التالي .
 - تحديث البرنامج الزمني للاعمال .
 - تقرير بالصور الفوتوغرافية و شرائط الفيديو لتسجيل ما يتم تنفيذه من أعمال .
- على أن يتم ارفاق التقارير الاسبوعية والشهرية المعتمدة مع كل مستخلص جاري وفي حالة عدم تقديمها يتم توقيع غرامة ١٠٠٠٠ جنيه في حالة عدم تقديم التقرير الاسبوعي ومبلغ ٢٠٠٠٠ جنيه في حالة عدم تقديم التقرير الشهري.

ج - التقرير النهائي للمشروع:

في خلال ٢٠ يوما من تاريخ شهادة اصدار اتمام الاعمال من قبل المهندس يقوم المقاول بتسليم (٤) أربع نسخ من تقرير المشروع النهائي مع ادلة الصيانة (Maintenance and Operation Mannuals). يتضمن التقرير كافة سجلات أعمال الانشاء، ورسومات حسب التنفيذ As Built Drawings التفصيلية، وضمنات أية أعمال موردة وكافة بيانات المشروع ، و يتم تقديم كافة هذه البيانات و الرسومات بملفات منظمة وبالطريقة التي يوافق عليها المهندس لمراجعتها و الموافقة عليها من قبل المهندس .

وسوف يتم تقديم الرسومات حسب التنفيذ As Built Drawings التفصيلية من المقاول معتمدة وبخاتم المقاول والاستشاري للأعتماد من المهندس المشرف وكافة جهات المرافق التي لها صلة بتنفيذ الاعمال و يتم تسليم (٥) نسخ ورقية ورقمية على أقراص مدمجة على أن توضح هذه اللوحات جميع الاعمال وعناصر الطريق وتشمل التخطيط والقطاع العرضي وتفاصيل الطريق أعمال التصريف والمرافق و الانشاءات والكبارى طبقا لما تم تنفيذه على أن يتم تسليمها مع المستخلص الختامي ولن يتم الصرف الا في حالة تسليمها للمنطقة المشرفة على المشروع.

د - اعداد الصور الفوتوغرافية والفيديو

يلتزم المقاول بصفة دورية باعداد وتجهيز صور فوتوغرافية يتم التقاطها من قبل فني متخصص أثناء وبعد التنفيذ لكافة الأعمال التي يجري تنفيذها شهريا وبحد أدنى ٢٥ صورة بمقاس مناسب يقرره المهندس يتم تسليم ٢ نسخة منها) كل نسخة في اليوم منفصل (إلى المهندس مع التقرير الشهري، وعليه أيضاً تقديم ٣ نسخ فيديو كل ٣ اشهر عن تقدم سير العمل وكل صورة أو نسخة فيديو يجب أن يسجل عليها التاريخ والوقت وتثبت على النيجاتيف مع وضع ما يلى على ظهر الصور:

- اسم صاحب العمل
- اسم المهندس
- اسم المقاول
- رقم الصورة
- وصف وتعريف الصورة
- وقت وتاريخ أخذ الصورة

أعمال الهدايات لكابلات الإشارة أسفل مسار القطار الكهربائي السريع - الخط الأول

الشروط الخاصة

وتبقى النسخة الإلكترونية (للصور الديجيتال) أو النيجاتيف لحين انتهاء كامل المشروع مع تقديمها مع المستخلص الختامي ولن يتم الصرف إلا في حالة تقديمها للمنطقة المشرفة على المشروع، كما يجب ألا يتم عرض أي من هذه الصور والمستندات إلى أي من وسائل الإعلام إلا بموافقة مسبقة من الهيئة.

خامساً : توثيق المشروع

بخلاف الصور الفوتوغرافية وتصوير الفيديو المطلوب تقديمه مع تقارير الإنجاز الشهرية وبدون أي تكلفة إضافية فسيكون مطلوباً من المقاول أعداد ملفاً لتوثيق المشروع كاملاً بمراحله المختلفة بالتصوير المرئي (فيديو) والصور الفوتوغرافية موضعاً عليها البيانات المطلوبة لصور التقرير الشهري.

ويكون التوثيق بالفيديو ابتداءً من استلام الموقع وحتى الإنتهاء من كافة الأعمال بحيث يتضمن الملف تصوير مناطق المشروع كاملة بالفيديو قبل بدء العمل لإظهار حالة ووضع الطريق ومشتملاته وكافة الموجودات وخاصة تلك التي قد تتأثر أو يتغير حالها من جراء تنفيذ الأعمال للرجوع إليها إذا لزم الأمر، ويتم تصوير نفس هذه المواقع بعد انتهاء الأعمال ويتم تركيب الصور بصورة ملائمة مع إعداد عرض حركي (Animation) لإظهار أعمال التطوير، ويتم تسليم عدد ٣ نسخ من ملف توثيق الموجودات بالموقع قبل بدء العمل مع التقرير المبدئي، ويسلم ملف التوثيق كاملاً مع الإستلام الإبتدائي للمشروع أو حينما يطلبه المهندس.

سادساً : إنهاء المشروع وإخلاء الموقع

المقاول مسئول وعلى نفقته بإزالة أية مخلفات نتيجة الأعمال وأن يقوم بتنظيف الموقع قبل تسليم أي عمل يتم الإنتهاء منه وأية مواقع قام باستخدامها وذلك طبقاً لتعليمات المهندس وإعتماده، ويقوم المقاول بإزالة المنشآت المؤقتة والمواد الزائدة وتنظيف الموقع، ولا يتم عمل المستخلص الختامي إلا بعد القيام بذلك طبقاً لتعليمات المهندس وإعتماد الهيئة، كما يتكفل المقاول بتنظيف حرم الطريق وتثبيت وتهذيب الديول وتنظيف الموقع الذي يشغله وتسويته حسب تعليمات المهندس وإعتماد الهيئة.

سابعاً : شمولية الأسعار

هذا العقد مبني على أساس الكميات المقاسة وفقاً لما يتم تنفيذه فعلياً بالموقع وسيتم الدفع عنها وفقاً للفتات المقدمة بالعرض المالي لبنود الأعمال الموصفة بقائمة الكميات المعتمد من الهيئة، وتعتبر الأسعار المقدمة من المقاول شاملة كافة التكاليف المباشرة وغير المباشرة وشاملة أي أعمال ذكر بأي من مستندات العقد أنها على نفقته أو يلتزم بها المقاول والتي يتحملها المقاول لإنجاز ونهوه الأعمال وفقاً للمواصفات والشروط الواردة بمستندات العقد بما فيها كافة الضرائب والتأمينات والدمغات والرسوم بمختلف أنواعها التي نظمها القانون، ومن ضمن هذه التكاليف العناصر الأساسية التالية:

أ - تكلفة الإعداد والتجهيز

تتضمن تكلفة الإعداد والتجهيز كافة التكاليف اللازمة لجمع المعلومات الموقعية، واستكشاف مصادر المواد وإجراء الاختبارات المطلوبة عليها وكذا أي اختبارات تتم داخل مصر أو خارجها و اللازمة للأعمال المقرر تنفيذها، والأعمال المساحية الأساسية، وعمل أية أبحاث تأكيدية، وتكلفة الأعمال المؤقتة، وإنشاء وتجهيز مكاتب المقاول وممثلي الهيئة والمهندس المشرف، وكذلك تكاليف أعمال الصيانة لمكاتب الموقع لممثلي الهيئة وطواقم الإشراف طوال فترة التنفيذ، وتأمين الاتصالات، وإعداد وتجهيز معمل الموقع، وإعداد وتجهيز وتشغيل محطات التشغيل من خلاطات وكسارات، وتوفير وتأمين المخازن والورش، والتزويد بالمياه والكهرباء، ونقل المعدات، ووسائل الانتقال وكافة التجهيزات الأخرى، كما تشمل تكلفة استصدار أية موافقات نظامية أو تصاريح وما يتبعها من رسوم، وتكلفة إعداد وتثبيت لافتات المشروع المحددة بالمواصفات وإعداد الرسومات والحسابات التصميمية ورسومات الورشة التفصيلية (Workshop Drawings)، وتوفير الأكواد والمواصفات المطلوبة، وأعمال الأمن والحراسة طوال فترة المشروع. وتتضمن التكلفة فك وإزالة المنشآت المؤقتة كالمكاتب ومخازن وسكن العمال ومحطات التشغيل والمعدات وإعادة الموقع إلى ما كان عليه بموافقة المهندس وإعتماد المالك.

ب - تكلفة الإنشاء

المقاول مسئول عن كافة تكاليف الإنشاء وتشمل تكلفة تأمين العمالة والمواد والمعدات وتكلفة النقل والمحروقات وتكلفة إنشاء التحويلات المؤقتة وإزالتها بعد الإنتهاء منها، وتكاليف حماية الخدمات القائمة وفقاً لمتطلبات الجهات ذات العلاقة، وتكلفة نقل المواد واختبار العينات بمعمل الموقع أو المعامل المستقلة وكل مايلزم لتحقيق متطلبات خطة الجودة المقدمة من المقاول ويتم اعتمادها من قطاع الجودة بالهيئة، هذا وسيكون المقاول ملزماً عن تقديم تفاصيل إضافية مع تحليل أسعار لتكلفة الإنشاء لجميع البنود الواردة بقوائم كميات تنفيذ حينما يطلب المهندس أو الهيئة ذلك.

ج - تكلفة الإصلاح وعلاج العيوب خلال فترة الضمان

المقاول مسئول عن كافة تكاليف أعمال الإصلاح وعلاج العيوب التي تظهر خلال فترة الضمان وذلك اعتباراً من تاريخ الإستلام الإبتدائي، ويعتبر سعر العقد شاملاً تكلفة المواد والعمالة المتخصصة والمعدات وقطع الغيار المطلوبة خلال فترة الضمان.

أعمال العدائيات ككابلات الاشارة اسفل مسار القطار الكهربائي السريع - الخط الأول

الشروط الخاصة

د - تكاليف أخرى

المتاؤل مسئول وعلى نفقته القيام بالأعمال التالية:

- إختبارات المواد والأعمال المكتملة وفقاً لمتطلبات العقد.
- أعمال إزالة المخلفات وتسوية الموقع وتهذيب الميول.
- معالجة الأعمال غير المقبولة واستبدال المواد غير المطابقة (المرفوضة من المهندس أو الهيئة)
- أية تكاليف زائدة بسبب العمل يوم الجمعة أو العمل ليلاً أو في الإجازات الرسمية .
- أعمال ومهمات ومستلزمات الأمن (تكاليف الأسوار والحراسة والتأمين والتصاريع اللازمة لمباشرة العمل)
- تكلفة استصدار الضمانات البنكية.
- حماية المرافق والخدمات القائمة.
- إعداد الرسومات حسب المنفذ (As built) لبنود العمل المختلفة.
- بوالص التأمين بكافة أنواعها وفقاً لما نص عليه القانون وشروط العقد.

ثامناً : مدة العقد

يلتزم المقاول بتنفيذ وإتمام جميع الأعمال المبينة في العقد خلال مدة ٢ شهور ، وتسري هذه المدة إعتباراً من تاريخ تسليم الموقع كلياً أو جزئياً إلى المقاول بموجب محضر كتابي موقع عليه من قبل ممثل الهيئة والمهندس والمقاول .

تاسعاً :- التزامات المقاول عن الأعمال الاستشارية

- في حالة زيادة مدة تنفيذ الاعمال عن مدة التعاقد يتحمل المقاول دفع اتعاب استشاري الهيئة خلال المدة الاضافية عن التعاقد في حالة التأخير بسبب المقاول.

ملحق رقم ١

نموذج رقم (١) : الحد الأدنى من المعدات اللازمة للمشروع

يراعى ما ورد بالبند رقم (٥١) من المواصفات القياسية لسنة ١٩٩٠ ولن يصرح بالعمل في أى بند من بنود المشروع إلا بعد

معاينة ومعايرة المعدات الواردة طبقاً للبرنامج الزمني المعتمد والتصريح باستخدامها

نوع البند	نوع المعدة	العدد
مجمع الخلطات (إن وجد)	محطه خلط خرسانه مركزيه أوتوماتيكيه سعه لا تقل عن ١٠٠ طن / ساعه جديده أوبحاله ممتازه لا يزيد عمرها عن ٢ سنوات علي ان يقدم المقاول شهاده معايره من احد الجهات المعتمده قبل البدء في تنفيذ وفقاً للبرنامج الزمني المعتمد وتحدث المعايره كل سته اشهر	١
	مغسله مواد	١
	مبرد مياه خلط	٢
	معمل خرسانه	١
أعمال التحويلات وتأمين مستخدمي الطريق (حسب المشروع)	ماكينه إناره خروج لايقل عن ٥٠ ك وات	٣
	ونش إنقاذ	١
	كلارك	٢
	لودر	١
	مهمات وادوات خطه السلامه المروريه	طبقاً للخطة المعتمدة من المهندس
أعمال الأتربة	رافع أتربه لودر	٢
	موزعات مياه (تلك مياه سعه لا تقل عن ١٥ طن)	٢
	جريدر	٢
	هراس تربه	٢
	بلدوزر على جنزير	١
	عربة قلاب جديد أوبحاله ممتازه	٨

أعمال المدايات لكابلات الإشارة أسفل مسار القطار الكهربائي السريع - الخط الأول

الشروط الخاصة

نوع البند	نوع المدة	المدة
أعمال الاساس ان وجد	لودر	٢
	عربة قلاب	٨
	تنك مياه	٢
	جريد مزود بحساس ليزر جديد أو بحالة ممتازة لايزيد عمره عن ٥ سنوات	٢
	هراس أساس حديد وزنه في حدود ١٢ طن جديد أوبحاله ممتازة لا يزيد عمره عن ٥ سنوات	٢
	جرار زراعى مزود بمكنسة	٢
	ضاغط هواء	٢

• علي المقاول تقديم كشف بالمعدات والآلات المملوكة للشركة مبيناً الآتي :-

- نوع ووظيفة المدة ونموذجها وعدد كل منها أثناء التنفيذ
- كفاءة المدة وسنة الصنع وحالتها الراهنة .
- التاريخ المتوقع لتواجد المعدات بأنواعها المختلفة بالموقع وفقاً لخطة عمل المقاول .
- يتم تحديد الحد الأدنى للمعدات وتوقيتاتها بدقة فور استلام الموقع بمعرفة المهندس على ضوء جدول الكميات والبرنامج الزمني) وما يحدده المهندس ملزم للمقاول ويحق للمهندس رفض أيًا من هذه المعدات أو إستبدالها أو زيادة عددها عن الحد الأدنى أو إحضار أية معدات أخرى إضافية قد يراها ضرورية لاستكمال الأعمال ولا يتم خروج أى معدة من الموقع إلا بتصريح من المهندس
- لا يتم السماح بالعمل فى المشروع الا بعد توفير الحد الأدنى للمعدات اللازم لتنفيذ كل مرحلة طبقاً للبرنامج الزمني وفى حالة عدم التزام المقاول بتوفير الحد الأدنى للمعدات كما جاء اعلاه يتم خصم مبلغ ١٠٠٠ جنيه

(الف جنيه فقط لا غير) كقيمة متوسطة عن كل يوم تاخير في توفير المدة الواحدة. ولا تعفي تلك

الخصومات المقاول من التزاماته المقررة بموجب العقد في حال تأخره عن تنفيذ الأعمال.

تابع ملحق رقم ١

نموذج رقم (٢) فريق العمل

التخصص	عدد	سنوات الخبرة فى مشاريع مماثلة فى النوع و القيمة
١. مدير التنفيذ للطرق	١	١٠ سنة
٢. مدير المكتب الفنى	١	٥ سنة
٣. مدير ضبط الجودة	١	٥ سنة
٤. مدير السلامة الوقائية	١	١٠ سنة
٥. مهندس تنفيذ طرق	١	٥ سنوات
٦. مهندس صيانة (ميكانيكا وكهرباء)	١	٥ سنوات
٧. مهندس تخطيط وبرمجة زمنية	١	٥ سنوات
٨. مراقب تنفيذ / فنى مواد	٢	٥ سنوات
٩. حاسب كميات	١	٥ سنوات
١٠. فنى سلامة مرورية	٢	٥ سنوات
١١. مساح	٢	٧ سنوات

أعمال العدائيات لكابلات الاشارة اسفل مسار القطار الكهربائي السريع - الخط الأول

الشروط الخاصة

- يتم حصول مهندسو التنفيذ والمواد والمساحين على الدورات التدريبية المناسبة لتخصصهم في مركز التدريب التابع للهيئة العامة للطرق والكباري .
- يحدد المهندس الحد الأدنى بموافقة المالك وفقا لمتطلبات العمل والبرنامج الزمني
- يحق للهيئة خصم مبلغ ١٠٠٠ جنيه (الف جنيه فقط لا غير) يوميا في حال عدم تواجد مدير المشروع بدون عذر يقبله المهندس ومبلغ ٥٠٠ جنيه (خمسمائة جنيه فقط لا غير) يوميا كقيمة متوسطة في حال عدم تواجد أي من باقي فريق العمل ولا تعفي تلك الخصومات المقاول من التزاماته المقررة بموجب العقد في حال تأخره عن تنفيذ الأعمال.

الهيئة العامة للطرق والكباري
مركز التدريب
بمبنى الهيئة العامة للطرق والكباري
بمبنى الهيئة العامة للطرق والكباري
بمبنى الهيئة العامة للطرق والكباري

أعمال المديريات لكابلات الإشارة أسفل مسار التقطار الكهربائي السريع - الخط الأول

الشروط العامة

الشروط العامة

المادة رقم ١ : التعريفات والتفسيرات

أولا : يقصد بالكلمات والعبارات الآتية المعاني المبينة إلى جانب كل منها ما لم يتضح من صراحة النص أو يقتضي سياق الكلام غير ذلك.

١. صاحب العمل "أو" المالك "أو" الهيئة (الطرف الأول) :

وتعني رئاسة الهيئة العامة للطرق والكبارى والنقل البرى التي دعت لتنفيذ الأعمال والتي تقوم باستخدام المقاول أو أي جهة يؤول إليها حق الإشراف على المشروع.

٢. المقاول (الطرف الثاني) :

يعني الشخص أو الأشخاص الطبيعيين أو المعنويين الذين قبل صاحب العمل عطاءهم ويشمل ذلك ممثليهم وخلفهم ومن يحل محلهم بموافقة الإدارة.

٣. المهندس :

يعني الشخص الطبيعي أو المعنوي الذي يعين في أي وقت من قبل صاحب العمل للإشراف على تنفيذ العقد.

٤. ممثل المهندس :

يعني أي مهندس مقيم أو أي مراقب أعمال مسؤول يعينه صاحب العمل أو المهندس من وقت لآخر لأداء الواجبات المنصوص عليها في المادة الثانية من هذه الشروط العامة في حدود الصلاحيات التي يبلغها خطيا صاحب العمل أو المهندس للمقاول.

٥. الأعمال :

تعني كل الأعمال التي يجب تنفيذها بموجب العقد.

٦. الأعمال المؤقتة :

ويقصد بها جميع الأعمال التي ليس لها صفة الدوام مهما كان نوعها والتي يمكن إزالتها أو استبدالها أو إلغاؤها أثناء أو بعد تنفيذ الأعمال.

٧. معدات الإنشاء :

تعني الآليات والأدوات وكل ما يلزم استعماله لتنفيذ الأعمال الدائمة أو الأعمال المؤقتة ولا تعني المواد أو الأشياء التي تخصص لتكون جزءا من الأعمال الدائمة

٨. المخططات :

تعني المخططات المشار إليها في العقد أو أية تعديلات عليها يعمد المقاول بها خطيا من وقت لآخر.

٩. الموقع :

يعني الأراضي والأماكن التي سيجرى تنفيذ الأعمال عليها أو فيها أو تحتها أو عبرها وأية أراضي أو أماكن أخرى يقدمها صاحب العمل لأغراض العقد وكذلك أية أماكن أخرى يحددها العقد كجزء من الموقع .

١٠. الموافقة :

تعني الموافقة الخطية بما في ذلك التأكيدات الخطية اللاحقة لأية موافقات شفوية سابقة.

ثانيا - المفردات والجمع :

تدل الكلمات الواردة بصيغة المفرد على ذات المدلول بصيغة الجمع ويكون العكس صحيحا أيضا إذا تطلب النص ذلك .

ثالثا - العناوين والهوامش :

إن العناوين والهوامش الواردة في العقد لا تعتبر جزءا منه ولا تؤخذ بعين الاعتبار عند تفسيره.

المادة رقم ٢ : (المهندس وصلاحيات المهندس)

إن صلاحيات المهندس هي ملاحظة الأعمال ومراقبتها وفحص واختبار أية مادة تستعمل أو طريقة تستخدم لتنفيذ الأعمال وليس للمهندس سلطة إعفاء المقاول من أي من واجباته أو التزاماته المترتبة عليه بموجب العقد كما ليس له أن يأمر بإجراء أي عمل قد ينشأ عنه تأخير أو زيادة في التزامات صاحب العمل المالية كذلك ليس له أن يقوم بأي تغيير في الأعمال إلا إذا نص على جواز ذلك صراحة في العقد.

وللمهندس من وقت لآخر أن يفوض ممثله خطيا بممارسة أي من الصلاحيات والسلطات المنوطة به على أن يقدم للمقاول نسخة من هذا التفويض الخطي وتعتبر التعليمات والموافقات المكتوبة الصادرة عن ممثل المهندس إلى المقاول في نطاق حدود التفويض المعطى له ملزمة لكل من المقاول وصاحب العمل كما لو كانت صادرة عن المهندس نفسه ويراعى دائما ما يلي :

أ- يلتزم ممثل المهندس بالقيام بإجراءات استلام الأعمال المنفذة خلال 24 ساعة من تلقيه اخطار المقاول كتابة بطلب الفحص كما يلتزم باعتماد تقارير جودة الأعمال المنفذة خلال 72 ساعة من تقديم المقاول لطلبات الفحص (ماعدا المرتبطة بنتائج الاختبارات العملية) وفي حال تقصير او عدم استجابة ممثل

أعمال الحداديات ككابلات الإشارة أسفل مسار القطار الكهربائي السريع - الخط الأول

الشروط العامة

المهندس خلال 48 ساعة فعلى المقاول إبلاغ رئيس قطاع التنفيذ والمناطق بالهيئة بالفاكس وبعد ٧٢ ساعة من تاريخ تقديم طلب الاستلام يجوز للمقاول استكمال الأعمال .

ب- إن تقصير ممثل المهندس في رفض أو قبول أي عمل أو مواد لا يؤثر على سلطة المهندس الذي يحق له فيما بعد أن يرفض العمل أو المواد المذكورة وأن يأمر بهدمها أو إزالتها في حال مخالفتها للمواصفات أو أي من مستندات العقد.

ت- عند وقوع خلاف بين المهندس المشرف والمقاول في تفسير أي من البنود أثناء التنفيذ يتم الرجوع إلى قطاع التنفيذ والمناطق

المادة رقم ٣ : (القابل للأخيرين)

لا يجوز للمقاول أن يتنازل للغير عن العقد أو عن أي جزء منه أو عن أي ربح أو عن أي مصلحة تنشأ عنه وتترتب عليه أو عن المبالغ المستحقة له كلها أو بعضها بدون الحصول على موافقة خطية مسبقة من صاحب العمل ، ومع ذلك يجوز أن يتنازل عن تلك المبالغ لأحد البنوك ويكتفى في هذه الحالة بتصديق البنك دون الإخلال بمسؤولية المتعاقد عن تنفيذ العقد ، كما لا يخل قبول نزوله عن المبلغ المستحق له بما يكون للجهة الإدارية قبله من حقوق تطبيقاً لنص المادة رقم (٩٢) لأحكام القانون رقم ١٨٢ لسنة ٢٠١٨ ولائحة التنفيذ.

المادة رقم ٤ : (التعاقد من الباطن)

لا يحق للمقاول أن يتعاقد من الباطن لتنفيذ جميع الأعمال محل العقد ما لم ينص العقد على خلاف ذلك ، ولا يحق للمقاول أيضاً أن يتعاقد من الباطن لتنفيذ جزء من الأعمال بدون الحصول على موافقة خطية مسبقة من المالك ، على أن هذه الموافقة لا تعفي المقاول من المسؤولية والالتزامات المترتبة عليه بموجب العقد بل يظل المقاول مسؤولاً عن كل تصرف أو خطأ أو إهمال يصدر من جانب أي مقاول من الباطن أو من وكلائه أو موظفيه أو عماله كما لو كان هذا التصرف أو الخطأ أو الإهمال صادر من المقاول نفسه أو من وكلائه أو موظفيه أو عماله ولا تعتبر عقود العمل التي يبرمها المقاول على أساس الأجر بالقطعة تعاقداً من الباطن بمقتضى هذه المادة.

المادة رقم ٥ : (نطاق العقد)

يشمل العقد على مايلي :

- تنفيذ الأعمال وإنجازها وصيانتها

- تقديم العمالة ومواد العمل ومعدات الإنشاء والأعمال المؤقتة ما لم يرد نص على خلاف ذلك.

- أي شيء آخر سواء كان ذا طبيعة دائمة أو مؤقتة ما دامت الحاجة إلى تقديمه منصوصاً عليها صراحة في العقد أو يمكن إستخلاصها منه عقلاً.

- تقدم الهيئة للمقاول المخططات المبثثة (Tender drawings) ضمن مستندات العقد وعلى المقاول اعتباراً من تاريخ توقيع العقد أن يقوم على نفقته خلال مدة شهر واحد تحت إشراف المهندس وممثل الهيئة بإنهاء أعمال الرقع المساحي للأرض الطبيعية وإعداد التصاميم وجدول الكميات المعدل حسب الكميات الفعلية المتوقعة نهوياً على الطبيعة وتقديمها للهيئة للمراجعة والاعتماد.

المادة رقم ٦ : (لغة العقد)

أ- اللغة العربية هي اللغة المعتمدة في تفسير العقد وتنفيذه ومع ذلك يجوز للطرفين استعمال إحدى اللغات الأجنبية في كتابة العقد أو جزء منه إلى جانب اللغة العربية وإذا وجد تعارض بين النص العربي والأجنبي يعمل بالنص العربي كما يكون الاعتماد فيما يتعلق بالمواصفات والمخططات على اللغة العربية .

ب- تكون المراسلات المتعلقة بهذا العقد باللغة العربية ومع ذلك يجوز للمقاول استعمال إحدى اللغات الأجنبية مع ترجمتها على نفقته إلى اللغة العربية ويكون النص العربي هو المعمول به عند الاختلاف.

المادة رقم ٧ : (حفظ المخططات)

أ - يحتفظ المهندس بنسخ من الرسومات والمواصفات الفنية على أن يقدم منها نسخة إلى المقاول ويتحمل المقاول وعلى نفقته الخاصة مصاريف إعداد أي نسخ إضافية تلزم لأداء عمله ، وعليه كذلك إخطار المهندس أو ممثل المهندس بموجب إشعار خطي وقبل مدة كافية بحاجته إلى نسخ إضافية من الرسومات أو المواصفات اللازمة لتنفيذ الأعمال مع تحمله قيمة هذه النسخ.

ب - يتعين على المقاول بأن يحتفظ في موقع العمل بنسخة من الرسومات المسلمة إليه ونسخة من جميع مستندات العقد ، كما يتعين عليه الاحتفاظ بنسخ من المواصفات القياسية والأكواد المشار إليها في المواصفات الفنية وتكون هذه النسخ معدة في جميع الأوقات المناسبة للتفتيش والإستعمال من قبل المالك أو المهندس أو ممثله أو أي شخص آخر مفوض بذلك خطياً من قبل المهندس أو المالك.

أعمال المداينات لكابلات الإشارة أسفل مسار القطار الكهربائي السريع - الخط الأول

الشروط العامة

المادة رقم ٨: (الأوامر التغيرية)

مع مراعاة ماورد في المادة رقم (٢) فإن للمهندس الصلاحية في أن يزود المقاول من وقت لآخر أثناء تنفيذ العقد بأية رسومات أخرى أو تعليمات إضافية ضرورية من أجل الوفاء بالتزاماته بشكل متقن وسليم بعد اعتمادها من الهيئة ، وعلى المقاول أن ينفذ تلك الرسومات والتعليمات وأن يتقيد بها وفي حال كانت الرسومات أو التعليمات تتضمن زيادة عن الكميات المقررة وفقاً للتصاميم ورسومات العقد المعتمدة من الهيئة أو نقصاً أو تغييراً في المواد ونوعيتها يترتب عليها زيادة أو نقص في الأسعار أو مدة العقد خارجاً عن الحدود التي نظمها تطبيقاً لأحكام القانون رقم ١٨٢ لسنة ٢٠١٨ فيجب عرضها على المهندس الذي يقوم بمراجعتها وعرضها مع التوصيات على الهيئة لدراستها وأخذ موافقة السلطة المختصة عليها بنفس السعر المائل لها في فئات الأسعار بالقائمة الموحدة ويتم الإتفاق على أسعار أي بنود يتم موافقة السلطة المختصة على استحداثها بين كل من الهيئة والمهندس والمقاول.

المادة رقم ٩: (معاينة الموقع)

أقر المقاول أنه قد عاين الموقع المعاينة النافية للجهالة وتعرف عليه وعلى ظروفه التي قد تؤثر على التنفيذ وحصل على كافة المعلومات الصحيحة للمشروع وعلى وجه الخصوص مايلي:

- طبيعة وشروط نقل المواد والأجهزة والمعدات للموقع وبالموقع وتركيبها وتشغيلها.
- طبيعة وظروف الطرق والممرات للدخول للموقع وحوله والدخول والخروج من وإلى مواقع الأعمال المختلفة.
- المساحات المتاحة للأعمال المؤقتة في الموقع وأماكن التشوين اللازمة ومواقع المكاتب والورش المتصلة بأعمال المشروع.

- المناسيب المختلفة والعلاقات النسبية بين العناصر المختلفة.

- طبيعة المناخ والاحوال الجوية لموقع العمل.

- حجم وكميات العمل وطبيعته وكل ما يلزم لإتمام العملية طبقاً للمنفذ على الطبيعة.

- طبيعة التربة ومصادر المواد المطلوبة.

- التحقق من الخدمات والمرافق تحت الأرض بعد تنسيقه مع الجهات المعنية بتلك المرافق وتعرفه على أماكنها وعليه حمايتها قبل الحفر وإصلاح أى تلفيات من جراء أعمال التنفيذ بالموقع وذلك بالتنسيق مع الجهة صاحبة الخدمة.

وأن المقاول قد استكمل كافة المعلومات حول الموقع وتؤكد من أن الأسعار التي دونها في قائمة الكميات وفئات الأسعار تكفي لتغطية جميع التزاماته المترتبة عليه بموجب العقد وغيرها من الأمور والأشياء الضرورية لإنجاز وصيانة الأعمال بشكل متقن وسليم.

المادة رقم ١٠: (مراجعة التصميم)

أولاً: الطرف الثاني مسئول عن مراجعة التصميمات الهندسية والفنية للمشروع بكامل تفاصيلها وعليه تعيين الكوادر الفنية المتخصصة لذلك وعليه إبلاغ صاحب العمل والمهندس بأية أخطاء أو ملاحظات يكتشفها في المخططات والرسومات أثناء التنفيذ وهو مسئول أيضاً عن جميع التصميمات المبدئية والنهائية كما لو كان هو من تقدم بها إلى المالك منذ بدء الدراسة الأولية للمشروع.

ثانياً: على الطرف الثاني القيام بأبحاث التربة التأكيدية وفقاً لما هو محدد بمستندات العقد في مواقع الكبارى والممرات السفلية والمنشآت للتأكد من تصميم الأساسات، وعليه إعداد تقرير يتضمن وصف كامل لطبقات التربة ونتائج الإختبارات في الموقع والعمل والتحقق من تصميم الأساسات، وعلى المقاول إعادة الشيء إلى أصله بعد الإنتهاء من عمل الجسات والأبحاث التأكيدية مع التأكيد على أهمية تنفيذ أبحاث التربة التأكيدية مبكراً للتحقق من تصميم أساسات الكبارى قبل التنفيذ حتى لا تكون سبباً في تأخير تنفيذ أعمال الكبارى.

ثالثاً: على الطرف الثاني استخدام متخصصين في دراسات أبحاث التربة من ذوي الخبرة والكفاءة للقيام بأبحاث التربة التأكيدية ، ويشمل ذلك عمل الجسات وأخذ العينات والتجارب الموقعية والتجارب المعملية والأعمال المكتبية والتحليلات وإعداد التقارير اللازمة للتأكد من كفاية تصميم الأساسات.

المادة رقم ١١: (تنفيذ الأعمال)

أولاً: على الطرف الثاني المقاول أن يقوم بتنفيذ وإتمام كافة الأعمال كما هي محددة بنطاق العمل بمستند (نطاق العمل وجداول الكميات) أو تكون وأردت بأى من وثائق العقد الأخرى مع الحفاظ عليها وصيانتها خلال فترة الضمان.

وعلى الطرف الثاني أن يتقيد بتعليمات المهندس وتوجيهاته الخطية في أي موضوع يتعلق بالأعمال أو يتصل بها سواء كان ذلك مذكوراً في العقد أم لا ويجوز للمقاول في حال رأى أن توجيهات المهندس خارج العقد إبلاغ رئيس

أعمال المدايات لكابلات الإشارة أسفل مسار القطار الكهربائي السريع - الخط الأول

الشروط العامة

قطاع التنفيذ والمناطق للبت في الموضوع محل الخلاف ، وعلى المقاول أن يتلقى التعليمات والتوجيهات من المهندس أو ممثله في نطاق الحدود المشار إليها في المادة رقم (١) من هذه الشروط العامة.

ثانياً: يلتزم المقاول بما يلي:

- أن تكون المواد المستخدمة سواء المحلية أو المستوردة لتنفيذ العقد مطابقة للمواصفات المحددة بمستندات المشروع والمواصفات القياسية المعتمدة من قبل الهيئة المصرية للتوحيد القياسي وبالنسبة للمواد التي لم تصدر بشأنها مواصفات قياسية مصرية فيجب أن تكون مطابقة لإحدى المواصفات العالمية التي يحددها المهندس المشرف على التنفيذ.

- إتخاذ كافة الترتيبات الخاصة بنظافة الموقع أثناء فترة العمل ومراعاة النظم والمقاييس واللوائح الخاصة بحماية البيئة في جمهورية مصر العربية والتي تصدر من الجهات المختصة.

المادة رقم ١٢: (البرنامج الزمني المفصل وأولويات التنفيذ)

يلتزم الطرف الثاني فور توقيع العقد أن يقدم للطرف الأول برنامج زمني تفصيلي متضمناً كافة مراحل التنفيذ وخطة التجهيز والإخلاء وجدول العمالة والمعدات والتدفقات النقدية للمشروع (يتضمن البرنامج الزمني شهر من بدء العمل للتجهيزات واعداد جدول الكميات الفعلية المعدل وأسبوع قبل نهايته للإخلاء) موضحاً به طريقة العمل وأولويات التنفيذ وبعد اعتماد الطرف الأول يكون الطرف الثاني مسئول مسئولية كاملة عن الالتزام الكامل بالبرنامج الزمني التفصيلي وهو الأساس في احتساب فترات التأخير واحتساب فروق الاسعار كما أنه مسئول عن تحديث ذلك البرنامج شهرياً واعتماد من المهندس والمالك بحيث يكون شاملاً ومفصلاً لتنفيذ الأعمال خلال المدة المحددة بالعقد وذلك بدءاً من تاريخ استلام الموقع كلياً أو جزئياً ويوضح فيه بجلاء المسار الحرج لكافة الأنشطة ومدة تجهيز الموقع والأعمال المؤقتة اللازمة لبدء التنفيذ وفترات التوقف وأعمال مقاولي الباطن والتشوينات، وكذلك تحديد التواريخ المحددة لتوريد المعدات والمواد المستخدمة بما يتوافق مع خطة العمل وبرنامج تنفيذ الأعمال، ويجب وضع هذه البرامج بالطريقة والكيفية التي يعتبرها المهندس منطقية وضرورية لتحقيق الكفاءة ودقة الأعمال ، ويقدم المقاول برنامج تنفيذ الأعمال المعدل شهرياً في صيغتين : صيغة الخرائط البيانية الخطية (Bar Chart) وصيغة شبكة الأعمال، وعلى المقاول تقديم تلك المعلومات مسجلة على قرص مدمج بالإضافة إلى النسخ الورقية، على أن يتم تحديث البرنامج كل شهر خلال سير العمل وإدراج جميع التفاصيل اللازمة بالأنشطة الموقعية، وعلى المقاول أن يقدم إلى المهندس أو ممثل المهندس أية معلومات تفصيلية خطية يطلبها المهندس وتتعلق بالترتيبات اللازمة لإنجاز الأعمال المؤقتة التي يزعم المقاول تقديمها أو إستعمالها أو إنشائها حسب الأحوال بالإضافة إلى توضيح كل الأنشطة الرئيسية وأعمال الإنشاء والتجهيز لكافة الأعمال الدائمة بكل جلاء.

وعلى المقاول أن يقدم للطرف الأول كذلك تقريراً مفصلاً مع برنامج تنفيذ الأعمال (البرنامج الزمني) بتقدير للتدفقات النقدية (Cash Flow) على فترات شهرية بكل الدفعات التي يستحق الحصول عليها بموجب هذا العقد ، ويكون جدول الدفع بصيغة مقبولة من المهندس وبما يتوافق مع البرنامج الزمني لتنفيذ الأعمال، كما يكون بالتفصيل الكافي ليتمكن المهندس من تقدير مدى توافق قيمة المدفوعات مع حجم الأعمال المنفذة، وعليه في وقت لاحق بالتقارير الشهرية أن يقدم تقريراً مراجعاً للتدفق النقدي على فترات شهرية إذا طلب منه المهندس ذلك.

وإذا قصر المقاول في تقديم وتحديث برنامج العمل أو كشف التدفقات النقدية حسب المواعيد المحددة ، فسيتم تطبيق غرامة تأخير .

وفي حال عدم إمكانية تدبير المواد البيتومينية نتيجة عدم قدرة الجهات السيادية على تدبيره فإنه يجوز للمقاول تقديم برنامج زمني معدل للمشروع طبقاً للتدفقات البيتومينية المتاحة على أن تقوم الهيئة (دون أن تتحمل الهيئة أي أعباء مالية) بدراسة البرنامج الزمني المعدل والرد على المقاول خلال أسبوع من تاريخ تقديم البرنامج ويلتزم المقاول بما تراه الهيئة في هذا الخصوص.

المادة رقم ١٣: (ممثل المقاول بالموقع)

على المقاول تعيين ممثلاً له (مدير المشروع) يكون موافقاً عليه من قبل المهندس للقيام بمتابعة والإشراف اللازم والكامل على تنفيذ الأعمال أثناء العمل وبعده بالقدر الذي يراه المهندس ضرورياً للوفاء بالتزاماته التعاقدية بشكل متقن وسليم، وعلى المقاول أو ممثله (المقبول خطياً من قبل المهندس) أن يكون مقيماً بصورة دائمة وثابتة في موقع العمل وأن يخصص كل وقته للإشراف ومتابعة تنفيذ العمل.

ويحق للمهندس إستبعاد ممثل المقاول بسبب التقصير أو الإهمال أو عدم الوفاء بالإلتزامات التعاقدية، وعلى المقاول بمجرد تسلمه إشعاراً خطياً بذلك أن يقوم بنقل ممثله من موقع العمل بأسرع وقت ممكن ولا يستخدمه بعد ذلك في موقع العمل مرة أخرى وأن يعين بدلاً منه ممثلاً آخر يوافق عليه المهندس خلال أسبوع

أعمال الصدايات لكابلات الإشارة أسفل مسار القطار الكهربائي السريع - الخط الأول

الشروط العامة

من تاريخ إخطاره ، وعلى هذا الممثل أن يتلقى بالنيابة عن المقاول التعليمات والتوجيهات التي يصدرها المهندس أو ممثله ، وفي حال عدم وجود بديل يتم توقيع الخصم المشار إليه بالمحق رقم ١ من الشروط الخاصة .

المادة رقم ١٤ : (مستخدمو المقاول)

أولاً : على المقاول - وبعد موافقة المهندس - تعيين الأشخاص المناط بهم شغل الوظائف الرئيسية ، وعلى المقاول أن يستخدم في الموقع والمكتب الفني العدد الكافي من المهندسين والمساعدين الفنيين ذوي الخبرة والكفاءة في نطاق اختصاص كل منهم للقيام بتنفيذ الأعمال المناطة بهم ويجوز في جميع الأحوال حصول المهندسين والفنيين ذوي الخبرة أقل من عشر سنوات العاملين من قبل المقاول بالمشروع على الدورات التدريبية المتخصصة في مركز تدريب الهيئة العامة للطرق والكبارى والنقل البرى وكذلك العدد اللازم من العمال المهرة لتنفيذ الأعمال بشكل متقن وسليم.

ثانياً : للمهندس الحق في جميع الأحوال أن يعترض ويطلب من المقاول أن يسحب فوراً من موقع العمل أي شخص يستخدمه المقاول في تنفيذ الأعمال أو بأي شأن يتعلق بها إذا كان المهندس يرى أنه سيؤثر السلوك أو غير كفء أو مهمل في أداء واجباته ، وفي هذه الحالة فلا يجوز استخدام مثل هذا الشخص مرة ثانية بدون موافقة المهندس الخطية وعلى المقاول أن يستبدل بأسرع وقت ممكن أي شخص يجري سحبه على النحو المبين أعلاه ببديل يوافق عليه المهندس.

ويجوز للمقاول أن يتظلم لدى السلطة المختصة بالهيئة من قرار المهندس استبعاد أحد ممثليه أو مستخدميه وعلى أن يلتزم بقرار الهيئة في هذا الشأن والذي ستقوم الهيئة بإخطار المقاول به خلال أسبوع من تاريخ النظم.

المادة رقم ١٥ : (تحديد مواقع الأعمال)

الطرف الثاني مسئول عن تنفيذ الأعمال في مواقعها بصورة صحيحة وسليمة وربطها بالنقاط الأصلية والخطوط والأبعاد والمناسيب الأساسية التي يقدمها إليه المهندس أو ممثله وإبلاغ المهندس عن أية فروقات يكون من شأنها تنفيذ الأعمال بصورة غير صحيحة ، ويكون مسئولاً عن تقديم سائر الأجهزة المساحية والأدوات واليد العاملة اللازمة في هذا الشأن ،

وعليه أن يصحح أي خطأ يقع في هذا التنفيذ أو النقاط والخطوط والأبعاد والمناسيب على نفقته الخاصة حتى ولو كان الخطأ ناتجاً عن عدم صحة أي من المعلومات التي قدمها إليه المهندس أو ممثله وذلك لتقصير المقاول في مراجعتها والتأكد من صحتها.

المادة رقم ١٦ : (حماية الطريق)

على المقاول أن يقوم على نفقته الخاصة بتنفيذ كافة إجراءات الأمن والسلامة لموقع العمل نهاراً وليلاً وتقديم جميع لوازم الإنارة والحماية والمراقبة لجميع مشتملات الطرق والمنشآت القائمة في موقع أعمال المشروع في الأوقات والأماكن التي يحددها المهندس أو ممثله أو أية سلطة عامة وذلك لخبائية الأعمال أو لضمان سلامة الجمهور ومستخدمي الطريق أو غير ذلك من الأمور.

المادة رقم ١٧ : (إعتاء المقاول بالأعمال المنفذة وحماية الخدمات القائمة)

أولاً : المقاول مسئول مسؤولية كاملة عن الحفاظ على الأعمال المنفذة حتى الإستلام النهائي ، وعليه أن يتخذ كافة الاحتياطات اللازمة دون حدوث أي أضرار قد تقع بفعل العوامل الطبيعية أو بأي سبب آخر للأعمال التي تم تنفيذها ، وعلى المقاول إعادة إنشاء أو إصلاح أي جزء أصابه الضرر بأي من الأسباب السابق ذكرها قبل التسليم النهائي بمعرفته وعلى حسابه إلا في حالة القوة القاهرة ويقصد بالقوة القاهرة الزلازل أو الفيضان أو السيول أو الإحصار أو الحرب أو انفجار يحدث بسبب لغم أو أية مواد حربية فإن إصلاح الآثار الناتجة عن فعل القوة القاهرة يكون بمعرفة المقاول وعلى حساب الهيئة بعد تقديم تقرير من المقاول والمهندس لإعتماده من الهيئة ، ويجوز للمقاول تقديم طلب زيادة مدة العملية طبقاً لحجم الآثار الناتجة عن ذلك ويتم دراسة طلبه والبت فيه من قبل الهيئة.

ثانياً : المقاول مسئول عن المحافظة على سلامة وحماية المرافق الموجودة بالطريق سواء كابلات كهربائية أو تليفونية أو إشارة أو مياه أو صرف أو أي خطوط مرافق أخرى تابعة للهيئة أو تتبع جهات خارجية ويجب على المقاول التنسيق اللازم مع الهيئة والجهات المعنية لحماية هذه الخدمات.

ويكون المقاول مسئولاً عن كافة الخسائر والأضرار التي تلحق بهذه الخدمات أو الأشخاص أو الممتلكات من جراء أي تنفيذ للأعمال أو صيانتها بدون تنسيق مسبق مع الجهات المختصة والمهندس.

المادة رقم ١٨ : (التأمين على المشروع)

أولاً : بما لا يتعارض مع ما ورد بأي من مستندات العقد فعلى المقاول تأمين وتعويض المالك ضد جميع ما يستجد من خسارة أو ضرر بخلاف المخاطر المحتمل حدوثها بسبب القوة القاهرة المنصوص عليها بالمادة رقم (١٧) بهذه الشروط ، ويشمل ذلك الأعمال المنجزة والمؤقتة والتجهيزات والمواد والمعدات المستخدمة من قبل المقاول ومقاولي الباطن بما لا يقل عن القيمة الكاملة لإعادة الوضع إلى أصله بما في ذلك تكاليف الهدم

أعمال المداينات لكابلات الإشارة أسفل مسار القطار الكهربائي السريع - الخط الأول

الشروط العامة

وإزالة الأنقاض والأجور المهنية والربح، ويجب أن يكون هذا التأمين ساريًا اعتبارًا من تاريخ بدء العمل وحتى تاريخ إصدار شهادة إكتمال الأعمال ليؤمن تغطية أية خسارة أو ضرر يكون المقاول مسئولًا عنهما أو ناجمين عن سبب يحدث قبل إصدار شهادة الاستلام النهائية.

ثانيًا: على المقاول إستصدار وثيقة تأمين ضد الحوادث لصالح الغير على المقاول إستصدار وثيقة تأمين ضد الحوادث لصالح الغير والتي قد تحدث لأي من مهندسي المالك أو المقاول وتكون ناتجة من جراء تنفيذ الأعمال موضوع العقد بقيمة ١٠٠ ألف (مائة ألف جنيه) للشخص الواحد في الحادث الواحد.

ويجب أن يقوم المقاول بتقديم وثائق التأمين على المشروع والتأمين ضد الحوادث للطرف الأول خلال ثلاثون يومًا من تاريخ توقيع العقد على أن يبدأ التأمين بعد توقيع العقد مباشرة و حتى الاستلام الابتدائي للعملية، وتتم عمليات التأمين هذه لدى إحدى شركات التأمين المصرية وبالشروط التي يوافق عليها المالك والمهندس، وفي حالة التأخير في تقديم وثائق التأمين المذكورة فإنه يحق للهيئة أن لاتقوم بصرف أول مستخلص جاري للمقاول إلا بعد تقديمه لها تلك الوثائق وتوقيع غرامة تعادل قيمة بوليصة التأمين عن الفترة التي لم يشملها التأمين.

- على المقاول المسند اليه العملية تقديم تأمين نهائي قدره () جنيه يقدر ب (٥%) عند توقيع العقد .

المادة رقم ١٩: (الأثار والأشياء ذات القيمة وغيرها)

جميع الآثار والبقايا المتحجرة أو العملات أو الأشياء ذات القيمة أو الأهمية الأثرية أو المنشآت وغيرها من البقايا أو الأشياء ذات الأهمية الجيولوجية أو الأثرية التي تكتشف في الموقع يجب وضعها تحت رعاية وتصريف المالك أو الجهة الرسمية المسؤولة.

ويجب على المقاول أن يتخذ التدابير اللازمة لمنع مستخدمي المقاول أو أى أشخاص آخرين غيرهم من أن يقوموا بإزالة أو الإضرار بأى من هذه المكتشفات، وعلى المقاول عند إكتشافه أيًا من هذه الإكتشافات إخطار المهندس فورًا وتكون تحت مسؤولية وحراسة المقاول حتى يتم استلامها من الجهة المعنية.

وإذا عانى المقاول تأخيرًا أو تكبد تكلفة نتيجة امتثاله لتعليمات، فعلى المقاول أن يقوم بإخطار المهندس بذلك كتابة وعلى المهندس أن يرفع الأمر إلى المالك لاتخاذ اللازم نحو البت بحق المقاول في أى تفويض زمنى أو مادي مقابل هذا التأخير وبدون إلزام على المالك.

المادة ٢٠: (استخدام العمال)

المقاول مسئول عن اتخاذ كافة الترتيبات الخاصة من أجل استخدام ومعاملة العمال في حدود ما ينص عليه قانون العمل والعمال وقانون التأمينات الإجتماعية وغيرها من القوانين، كما يلتزم المقاول بتوفير وسائل النقل والرعاية الصحية والمبيت المناسب إذا تطلب الأمر ذلك وكافة أمور السلامة المهنية اللازمة أثناء تنفيذ الأعمال. كذلك على المقاول اتخاذ كافة الإحتياطات المناسبة للحوادث دون وقوع أى تصرف خارج عن القانون أو إثارة الشغب أو سلوك غير منظم يتسبب فيه أو يقوم به عماله وذلك من أجل الحفاظ على سلامة وحماية الأشخاص والممتلكات المجاورة للعملية.

ويكون المقاول مسئولًا عن الإمتثال الكامل لقوانين العمل والتأمينات الاجتماعية والضرائب والإحتياطات والشروط اللازمة لحماية العمال ضد الإصابات وأمراض المهنة، وتكون الأسعار المدرجة في هذا العقد شاملة لتفي بكل الإحتياطات والشروط لهذه القوانين، وعلى المقاول أن يقدم في الأوقات التي يحددها المهندس أو ممثله كشفاً تفصيلياً يبين فيه أسماء جميع موظفيه وعماله وأى معلومات يطلبها المهندس أو ممثله والمتعلقة بالعمال أو بمعدات التنفيذ.

المادة رقم ٢١: المواد وأصول الصناعة

يجب أن تكون كافة المواد وأصول الصناعة من الأنواع المطابقة للمواصفات المحددة بمستندات العقد والمطابقة لتعليمات المهندس ويجب أن تخضع من وقت لآخر لأية إختبارات قد يرى المهندس إجرائها في مكان صنع تلك المواد أو في الموقع أو في جميع تلك الأماكن أو في أى مكان آخر.

ولا يعفى فحص الأعمال في موقعها أو الورش أو المصانع التي يتم تنفيذها بها من قبل المهندس بأى حال المقاول من مسئولية في التأكد من صلاحيتها.

خطة ضمان الجودة: على المقاول تطبيق خطة ضمان الجودة المقدمة منه والمعتمدة من قبل المهندس للتأكد من الإلتزام بكافة التفاصيل المحددة في التعاقد، هذا ولن يعفى إلتزام المقاول بخطة ضمان الجودة من أى من واجباته أو مسئولياته، ويقوم المقاول بتقديم كافة الإجراءات والمستندات التي توضح خطة ضمان الجودة إلى المهندس قبل بدء أى مرحلة من مراحل التنفيذ، ويحق للمهندس التفتيش على أى جزء من الخطة وطلب تنفيذ أى إجراء تصحيحي.

فحص المواد: يجب الإلتزام بعدم إستعمال مواد أو أدوات قبل تقديم عينات وإعتماد استعمالها بالموقع، وعلى المقاول أن يرفع من الموقع أى مواد أو أدوات لا يتم إعتماد استعمالها من قبل المهندس، ويمكن في أى وقت

أعمال العدائات لكابلات الأشاره اسفل مسار القطار الكهربائي السريع - الخط الأول

الشروط العامة

وإزالة الأنقاض والأجور المهنية والربح، ويجب أن يكون هذا التأمين ساريًا اعتبارًا من تاريخ بدء العمل وحتى تاريخ إصدار شهادة إكمال الأعمال ليؤمن تغطية أية خسارة أو ضرر يكون المقاول مسئولًا عنها أو ناجمًا عن سبب يحدث قبل إصدار شهادة الإكمال النهائي.

ثانيًا: على المقاول إستصدار وثيقة تأمين ضد الحوادث لصالح الغير على المقاول إستصدار وثيقة تأمين ضد الحوادث لصالح الغير والتي قد تحدث لأي من مهندسي المالك أو المقاول وتكون ناتجة من جراء تنفيذ الأعمال موضوع العقد بقيمة ١٠ ألف (مائة ألف جنيه) للشخص الواحد في الحادث الواحد.

ويجب أن يقوم المقاول بتقديم وثائق التأمين على المشروع والتأمين ضد الحوادث للطرف الأول خلال ثلاثون يومًا من تاريخ توقيع العقد على أن يبدأ التأمين بعد توقيع العقد مباشرة وحتى الأستلام الأبتدائي للعملية، وتتم عمليات التأمين هذه لدى إحدى شركات التأمين المصرية وبالشروط التي يوافق عليها المالك والمهندس، وفي حالة التأخير في تقديم وثائق التأمين المذكورة فإنه يحق للهيئة أن لاتقوم بصرف أول مستخلص جاري للمقاول إلا بعد تقديمه لها تلك الوثائق وتوقيع غرامة تعادل قيمة بوليصة التأمين عن الفترة التي لم يشملها التأمين.

- على المقاول المسند اليه العملية تقديم تأمين نهائي قدره () جنيه يقدر ب (٥%) عند توقيع العقد .

المادة رقم ١٩: (الأثار والأشياء ذات القيمة وغيرها)

جميع الآثار والبقايا المتحجرة أو العملات أو الأشياء ذات القيمة أو الأهمية الأثرية أو المنشآت وغيرها من البقايا أو الأشياء ذات الأهمية الجيولوجية أو الأثرية التي تكتشف في الموقع يجب وضعها تحت رعاية وتصرف المالك أو الجهة الرسمية المسؤولة.

ويجب على المقاول أن يتخذ التدابير اللازمة لمنع استخدامي المقاول أو أي أشخاص آخرين غيرهم من أن يقوموا بإزالة أو الإضرار بأي من هذه المكتشفات، وعلى المقاول عند إكتشافه أيًا من هذه الإكتشافات إخطار المهندس فورًا وتكون تحت مسئولية وحراسة المقاول حتى يتم استلامها من الجهة المعنية.

وإذا عانى المقاول تأخيرًا أو تكبد تكلفة نتيجة امتثاله لتلك تعليمات، فعلى المقاول أن يقوم بإخطار المهندس بذلك كتابة وعلى المهندس أن يرفع الأمر إلى المالك لاتخاذ اللازم نحو البت بحق المقاول في أي تعويض زمني أو مادي مقابل هذا التأخير وبدون إلزام على المالك.

المادة ٢٠: (استخدام العمال)

المقاول مسئول عن اتخاذ كافة الترتيبات الخاصة من أجل استخدام ومعاملة العمال في حدود ما ينص عليه قانون العمل والعمال وقانون التأمينات الإجتماعية وغيرها من القوانين، كما يلتزم المقاول بتوفير وسائل النقل والرعاية الصحية والمبيت المناسب إذا تطلب الأمر ذلك وكافة أمور السلامة المهنية اللازمة أثناء تنفيذ الأعمال. كذلك على المقاول اتخاذ كافة الإحتياطات المناسبة للحيلولة دون وقوع أي تصرف خارج عن القانون أو إثارة الشغب أو سلوك غير منظم يتسبب فيه أو يقوم به عماله وذلك من أجل الحفاظ على سلامة وحماية الأشخاص والممتلكات المجاورة للعملية.

ويكون المقاول مسئولًا عن الإمتثال الكامل لقوانين العمل والتأمينات الاجتماعية والضرائب والإحتياطات والشروط اللازمة لحماية العمال ضد الإصابات وأمراض المهنة، وتكون الأسعار المدرجة في هذا العقد شاملة لنفي بكل الإحتياطات والشروط لهذه القوانين، وعلى المقاول أن يقدم في الأوقات التي يحددها المهندس أو ممثله كشفاً تفصيليًا يبين فيه أسماء جميع موظفيه وعماله وأي معلومات يطلبها المهندس أو ممثله والمتعلقة بالعمال أو بمعدات التنفيذ.

المادة رقم ٢١: المواد وأصول الصناعة

يجب أن تكون كافة المواد وأصول الصناعة من الأنواع المطابقة للمواصفات المحددة بمستندات العقد والمطابقة لتعليمات المهندس ويجب أن تخضع من وقت لآخر لأية إختبارات قد يرى المهندس إجرائها في مكان صنع تلك المواد أو في الموقع أو في جميع تلك الأماكن أو في أي مكان آخر.

ولا يعفى فحص الأعمال في موقعها أو الورش أو المصانع التي يتم تنفيذها بها من قبل المهندس بأي حال المقاول من مسئولية في التأكد من صلاحيتها.

خطة ضمان الجودة: على المقاول تطبيق خطة ضمان الجودة المقدمة منه والمعتمدة من قبل المهندس للتأكد من الإلتزام بكافة التفاصيل المحددة في التعاقد، هذا ولن يعفى إلتزام المقاول بخطة ضمان الجودة من أي من واجباته أو مسئولياته، ويقوم المقاول بتقديم كافة الإجراءات والمستندات التي توضح خطة ضمان الجودة إلى المهندس قبل بدء أي مرحلة من مراحل التنفيذ، ويحق للمهندس التفتيش على أي جزء من الخطة وطلب تنفيذ أي إجراء تصحيحي.

فحص المواد: يجب الإلتزام بعدم إستعمال مواد أو أدوات قبل تقديم عينات وإعتماد استعمالها بالموقع، وعلى المقاول أن يرفع من الموقع أي مواد أو أدوات لا يتم إعتماد استعمالها من قبل المهندس، ويمكن في أي وقت

الشروط العامة

فحص المواد والأدوات التي يشتريها المقاول بقصد استعمالها في تنفيذ الأعمال الثابتة بطلب من المهندس، ويتحمل المقاول أية نفقات أو رسوم تتعلق بهذه الفحوصات بما في ذلك نقلها إلى/أو من أماكن الاختبار على أن يتم إجرائها في الأماكن التالية:

-معمل الموقع.

-المعامل المركزية للهيئة العامة للطرق والكبارى والنقل البرى في حالة عدم إمكان إجراء الفحص بمختبر الموقع أو كمراجعة لمعمل الموقع وتعد المعامل المركزية بالهيئة هي المرجع الوحيد لاختبارات تأكيد الجودة. -أية جهة أخرى مستقلة متخصصة ومعتمدة يحددها المهندس وذلك في حال عدم إمكان الفحص في المعامل المركزية للهيئة إذا اقتضت الحاجة إلى ذلك.

وتعتبر نتائج مثل هذه الفحوصات العملية نهائية وملزمة لطرفي العقد، وإذا قصر المقاول في إجراء الفحوصات العملية المطلوبة ستقوم الهيئة بإجراء هذه الفحوصات وخصم النفقات كاملة مضافا إليها ٢٥ % كمصاريف إدارية لصالح الهيئة.

المادة رقم ٢٢: (حق الدخول للموقع)

للمالك أو المهندس أو لأي شخص مخول من قبلهما الحق في جميع الأوقات الدخول إلى الموقع ومراقبة الأعمال وإلى جميع الورش والأماكن التي يجري فيها إعداد العمل أو يتم فيها الحصول على المواد والألات اللازمة للأعمال، وعلى المقاول أن يقدم جميع التسهيلات والمساعدة اللازمة لممارسة هذا الحق.

المادة رقم ٢٣: (فحص العمل قبل تغطيته بأعمال أخرى تالية)

أولا: لا يجوز تغطية أي عمل أو حجب عن النظر بدون موافقة المهندس أو ممثله، وعلى المقاول أن يتيح الفرصة اللازمة للمهندس أو ممثله لفحص وقياس أي عمل ستجرى تغطيته أو حجب عن النظر، وعلى المقاول عندما يكون مثل هذا العمل جاهز للفحص أن يقدم إلى المهندس أو ممثله إشعارا خطيا بذلك للحضور لفحص وقياس الأعمال إلا إذا أعتبر المهندس أو ممثله هذا الأمر غير ضروري ويتم إبلاغ المقاول بذلك. ثانياً: على المقاول أن يكشف عن أي جزء أو أجزاء من الأعمال أو أن يعمل فتحات فيها أو خلالها حسبما يأمر المهندس بذلك من وقت لآخر، وعلى المقاول أن يعيد هذا الجزء أو تلك الأجزاء إلى وضعها السابق على نحو يرضى به المهندس.

المادة رقم ٢٤: (إزالة الأعمال والمواد المخالفة للعقد)

للمالك أو المهندس أثناء مراحل تنفيذ العمل الحق في أن يأمر خطياً من وقت لآخر بما يلي: إزالة أية مواد من الموقع يرى المهندس إنها ليست موافقة للعقد على أن يتم ذلك في المدة التي يحددها في الأمر المشار إليه.

-الإستعاضة عن تلك المواد بمواد صالحة ومناسبة.

-إزالة أي عمل وإعادة تنفيذه بطريقة سليمة إذا رأى المهندس أن هذا العمل مخالفاً للعقد سواء من حيث المواد أو من حيث أصول الصناعة، وذلك بالرغم من أي اختبار سابق للعمل المذكور وبالرغم من سبق صرف أي جزء من تكاليفه.

وفي حال تقصير المقاول في تنفيذ أمر المهندس رغم ثبوت مخالفة المواد أو الأعمال بنتائج التجارب العملية يحق للمالك أن يستخدم أشخاصاً آخرين وأن يدفع لهم الأجور اللازمة لتنفيذ الأمر المشار إليه، على أن يتحمل المقاول جميع النفقات التي ستترتب على ذلك أو تتطابق به، ويحق للمالك أن يرجع بتلك النفقات مضافاً إليها ٢٥ % على المقاول أو أن يخصمها من أية مبالغ مستحقة الدفع أو قد تصبح مستحقة الدفع له.

المادة رقم ٢٥: (إيقاف العمل)

يجب على المقاول إذا لزم الأمر وبناء على أمر خطي من المهندس وبعد موافقة المالك أن يوقف سير الأعمال أو أي جزء منها لمدة محددة أو بطريقة يعتبرها المالك ضرورية لسلامة العمل، وعلى المقاول أثناء فترة الإيقاف أن يقوم بحماية العمل وضمان سيره بالقدر الذي يراه المهندس ضرورياً، ولا يتحمل المالك التكاليف الناجمة عن الإيقاف.

ولا يتم إضافة مدة إذا كان الإيقاف بسبب يرجع للمقاول أما في حالة إيقاف الأعمال لأسباب ترجع إلى المهندس أو المالك فيتم دراسة طلب المقاول إضافة مدة مماثلة لمدة الإيقاف تضاف إلى مدة تنفيذ الأعمال الأصلية إذا كانت هذه الأعمال على المسار الحرج للبرنامج الزمني لتنفيذ المشروع ويعتبر قرار الهيئة نهائياً في هذا الخصوص.

المادة رقم ٢٦: (بدء وإنهاء الأعمال)

يجب على المقاول أن يبدأ بالأعمال فور تسلمه الموقع كلياً أو جزئياً وعليه أن يقوم بها بالسرعة الواجبة وبدون تأخير وإنهاء من تنفيذها وفقاً للمدد المحددة ببرنامج العمل المعتمد من الهيئة، وعند تقدير أي تمديد لوقت الإنهاء من الأعمال يحق للمهندس الأخذ في الحسبان تأثير الأعمال التي تم حذفها أو استبدالها بناءً على أي أمر قام بإصداره وتم اعتماده من الهيئة، كما يحق للمهندس الأخذ في الاعتبار مدد توقف الأعمال نتيجة سوء

الشروط العامة

الاحوال الجوية المتمثلة في الامطار الغزيرة والشبورة الكثيفة والسيول وغيرها من الظروف القهرية وذلك كله بناءً على تقرير فنى للاعتماد من السلطة المختصة.

المادة رقم ٢٧: (إستلام الموقع وحيازته)

أولاً باستثناء ما قد ينص عليه العقد بخصوص تحديد أجزاء الموقع التي ستسلم للمقاوّل من وقت لآخر والترتيب الذي ستسلم بموجبه هذه الأجزاء ومع التقيد بأي مطلب وارد بالعقد بالنسبة للترتيب الذي سيجرى بموجبه تنفيذ الأعمال يقوم المالك بتسليم الموقع للمقاوّل كلياً أو جزئياً مع أمر المهندس الخطي بالبداية في الأعمال وفقاً لنطاق العقد المشار إليه في المادة رقم ٥ من هذه الشروط ووفقاً للبرنامج الزمني المشار إليه في المادة رقم ١٢ من هذه الشروط، وفي حالة إستلام الموقع جزئياً فعلى المقاوّل برمجة أعماله وتعديل برنامجيه الزمني بحيث يتم البدء بالأعمال في الأجزاء المسلمة له أو بمقتضى الإقتراحات المناسبة التي يقوم بتقديمها إلى المهندس وتقبل منه بموجب إشعار خطي.

وعلى المالك وحسب تقدم سير العمل أن يقوم بتسليم المقاوّل الأجزاء الأخرى المتبقية من الموقع حتى يتمكن المقاوّل من الإستمرار في تنفيذ الأعمال وإنجازها في الوقت المناسب سواء كان ذلك وفقاً للبرنامج الزمني أو وفقاً للإقتراحات المقدمة من قبل المقاوّل ويعتمدها المهندس.

ثانياً: باستثناء ما ينص على خلافه تكون حدود الموقع وفقاً لما هو مبين في مخططات العقد، وإذا احتاج المقاوّل لأعماله المتعلقة بالمشروع إلى أرض تتجاوز حدود الموقع فعليه أن يحصل عليها على نفقته الخاصة.

ثالثاً: على المقاوّل أن يجهز على نفقته الخاصة سياجات مؤقتة مناسبة للموقع أو جزء منه عندما يكون ذلك ضرورياً لسلامة العمال أو الجمهور أو مستخدمى الطريق أو عندما يكون ذلك ضرورياً لحماية الأعمال.

رابعاً: تعتبر أجزاء الموقع المسلمة للمقاوّل في حيازته لحين إتمام كافة الأعمال موضوع هذا العقد، ويكون المقاوّل مسئولاً عن الحفاظ على هذه الأجزاء خلال فترة التنفيذ وإصلاح كافة الأضرار الناجمة عن عدم إتخاذ كافة الاحتياطات وعوامل السلامة اللازمة لتأمين حركة المرور عليها أثناء التنفيذ.

المادة رقم ٢٨: (غرامات التأخير والأضرار الناتجة عنه)

في حال تأخر المقاوّل عن إتمام العمل وتسليمه في المواعيد المحددة بشروط العقد يتم تطبيق غرامات التأخير طبقاً للقانون رقم ١٨٢ لسنة ٢٠١٨، كما لا يتم صرف فروق أسعار عن أية أعمال تأخر المقاوّل في تنفيذها طبقاً للبرنامج الزمني للمشروع، وهذا ويتحمل المقاوّل أتعاب ومصاريف جهاز الإشراف على تنفيذ المشروع خلال فترة خضوع المقاوّل للغرامة، وتحسب هذه الأتعاب على أساس ما يقضي به عقد المهندس مع الهيئة وتعديلاته، ويكون من حق المالك خصم هذه المبالغ من مستحقات المقاوّل لدى الهيئة.

وللهيئة الحق في سحب العمل من المقاوّل ووضع اليد على الموقع في الحالات الآتية:

أ- إذا تأخر المقاوّل عن البدء في العمل أو أظهر بطأ في سيره أو وقفه كلياً لدرجة يرى معها المالك أنه لا يمكن معه إتمام العمل في المدة المحددة لإنهائه.

ب- إذا انسحب المقاوّل من العمل أو تخلى عنه أو تركه أو تنازل عنه أو تعاقد لتنفيذه من الباطن بدون إذن خطي سابق من صاحب العمل.

ج- إذا أخل المقاوّل بأي شرط من شروط العقد أو امتنع عن تنفيذ أي من التزاماته التعاقدية ولم يصلح ذلك رغم انقضاء خمسة عشر يوماً على إخطاره كتابة بإجراء هذا الإصلاح.

د- إذا أفلس المقاوّل أو طلب شهر إفلاسه أو إذا ثبت إعساره أو صدر أمر بوضعه تحت الحراسة أو إذا كان المقاوّل شركة تمت تصفيتها.

ويكون سحب العمل من المقاوّل بإخطار كتابي دون حاجة لإتخاذ أية إجراءات قضائية أو خلافها.

ويحق للمالك إذا توافرت أحد الحالات المنصوص عليها عاليه أن يحجز على المواد والألات الموجودة بالموقع لاستعمالها في تنفيذ العمل دون أن يدفع أي مبلغ مقابل ذلك للمقاوّل أو غيره ودون أن يكون مسئولاً عن أي تلف أو نقص يلحق بهما من جراء هذا الإستعمال كما يحق للمالك أن يسند الأعمال المتبقية بالأمر المباشر إلى شركة أخرى مهما كانت الأسعار والتكاليف وأن يرجع على المقاوّل بجميع ماتكبدته من خسائر أو أضرار من جراء سحب العمل وإذا لم يكف الضمان النهائي لتغطية تلك الخسائر والأضرار فيجب على المقاوّل أن يدفع لصاحب العمل بناءً على طلبه مقدار الفرق المترتب بذمة المقاوّل ويحق لصاحب العمل في حال امتناع المقاوّل عن دفع هذا الفرق رغم إخطاره كتابة أن يبيع تلك المواد والمعدات والألات المحجوزة كما يحق له إتخاذ كافة الإجراءات اللازمة لاستيفاء حقه قبل المقاوّل.

المادة رقم ٢٩: (الإستلام الابتدائي والنهائي والحساب الختامي)

الإستلام الابتدائي:

عند إستلام الأعمال يقوم المالك والمهندس أو من ينوب عنهما بمعاينة الأعمال وإستلامها إستلاماً ابتدائياً بحضور المقاوّل أو مندوبه المفوض ويحرر محضر عن عملية الإستلام الابتدائي من عدة نسخ حسب الحاجة

أعمال المعاينات لكابلات الإشارة أسفل مسار القطار الكهربائي السريع - الخط الأول

الشروط العامة

ويتسلم المقاول نسخة منه ، هذا ويتم توفير محملات المشروع حتى تاريخ استكمال جميع إجراءات الاستلام الابتدائي.

وإذا كان الإستلام قد تم بدون حضور المقاول رغم إخطاره كتابياً يتم إثبات الغياب في المحضر، وإذا تبين من المعاينة أن الأعمال قد تمت على الوجه المطلوب اعتبر تاريخ إشعار المقاول للمالك بإستعداده للإستلام موعداً لإتمام إنجاز العمل وبدء فترة الضمان، وإذا ظهر من المعاينة أن الأعمال لم تنفذ على الوجه الأكمل فثبت ذلك في المحضر ويؤجل الإستلام لحين إتمام الأعمال المطلوب تنفيذها أو إصلاحها ويخطر المقاول بذلك. تقوم لجنة الاستلام الابتدائي بتقييم النتائج العملية للعينات المأخوذة بمعرفتها وكذا الاختبارات التي تمت أثناء التنفيذ وفقاً للكمود المصرى ويتم الالتزام بما جاء في تقرير اللجنة المعتمد من السيد المهندس / رئيس مجلس الإدارة بتاريخ ٢٠١٦/٥/٢٣ بخصوص تقييم الأعمال الخرسانية لمستلزمات الطرق .

الحساب الختامي : بعد استلام الأعمال استلاماً ابتدائياً وقيام المقاول بتقديم ما يفيد سداد ما يستحق من تأمينات يتم تسوية الحساب الختامي، يقوم المالك بصرف النسبة المؤجلة من قيمة جميع الأعمال التي تمت فعلاً ويخصم من هذه القيمة ما يكون قد بقى من المبالغ التي سبق صرفها للمقاول على الحساب أو أية مبالغ أخرى مستحقة عليه.

- يتم صرف المستخلص الختامي بعد الانتهاء من اجراء الاختبارات العملية وتقييم النتائج طبقاً لما هو متبع والانتهاء منها خلال مدة لا تزيد عن شهرين من تاريخ تقديمه للمنطقة .

الإستلام النهائي: قبل إنتهاء فترة الضمان بوقت مناسب، يقوم المقاول بإرسال إشعاراً خطياً إلى المالك أو من يمثله إلى المهندس لتحديد موعداً للمعاينة تمهيداً للإستلام النهائي، ومتى أسفرت هذه المعاينة عن مطابقة الأعمال للشروط والمواصفات يتم إستلامها نهائياً بموجب محضر يقوم المالك أو من ينوب عنه والمهندس أو من ينوب عنه بتحريره من عدة نسخ حسب الحاجة ويجرى التوقيع عليه من قبل الطرفين أو من ينوب عنهما ويعطى للمقاول نسخة منه.

وإذا ظهر من المعاينة وجود نقص أو عيب أو خلل في بعض الأعمال ولو لم يتضمنه محضر الإستلام الابتدائي يؤجل الإستلام النهائي وتمتد بذلك فترة الضمان لحين إستكمال النقص أو إصلاح العيب أو الخلل من قبل المقاول خلال مدة معقولة تحددها اللجنة ، فإذا إنتهت المدة دون أن ينفذ المقاول الإصلاحات المطلوبة للمالك حق إجراء الإصلاحات اللازمة على نفقة المقاول وتحت مسؤوليته وخصم قيمتها حسب التكلفة الفعلية مضافاً إليها ٢٥ % مصروفات إدارية لصالح الهيئة من الضمان المقدم من المقاول لحسن التنفيذ.

- عند استلام الأعمال استلاماً نهائياً بعد انتهاء فترة الضمان وتقديم المقاول المحضر الرسمي المثبت لذلك يقوم المالك بالإفراج عن خطاب الضمان المقدم من المقاول والخاص بالتأمين النهائي.

المادة رقم ٣٠: (فترة الضمان وإصلاح العيوب)

مدة فترة الضمان سنة واحدة لجميع الأعمال تبدأ من تاريخ الاستلام الابتدائي للأعمال وحتى الاستلام النهائي. وعلى المقاول أن يقوم بتنفيذ أية أعمال إصلاح أو تعديل أو إعادة إنشاء أو تقويم ما يظهر من عيوب حسبما يطلب منه المالك أو المهندس خطياً أثناء فترة الضمان أو عند الإستلام النهائي. وعلى المقاول عند إنتهاء فترة الضمان أو بأسرع وقت ممكن بعد انتهائها أن يقوم بتسليم العمل للمالك وأن يكون هذا الإستلام وهي بحالة من الجودة والإتقان يرضى بها المالك ولائقاً عن الحالة التي كانت عليها عند بدء فترة الضمان.

وفى حال إخفاق المقاول عن القيام بأي من الأعمال المبينة في هذه المادة والمطلوبة من قبل المالك أو المهندس فالمالك الحق في تنفيذ هذا العمل بمعرفته أو بواسطة مقاولين آخرين، ويستقطع من المقاول تكاليف العمل المذكور، وله أن يخصمها من المبالغ مستحقة الدفع للمقاول أو التي قد تصبح مستحقة الدفع له فيما بعد من هذه العملية أو أية عمليات أخرى لدى الهيئة أو الجهات الحكومية الأخرى، علاوة على ٢٥ % مصاريف إدارية.

المادة رقم ٣١: (التعديلات والإضافات والإلغاءات)

أولاً: يقوم المقاول بتنفيذ أى تغيير فى الأعمال فور استلامه تعليمات بذلك التغيير من المهندس واعتماده من الهيئة.

ثانياً: للمهندس بعد الحصول على موافقة الهيئة وفي حدود الصلاحيات المخولة له إجراء أي تغيير في شكل أو نوع أو كمية الأعمال أو أي جزء منها مما قد يراه مناسباً، على ألا يؤدي هذا إلى تغيير في محل العقد أو تجاوز الحدود المنصوص عليها بالعقد وفي حال موافقة الهيئة على تجاوز الكميات الفعلية لأي بند الحدود المنصوص عليها بالعقد فعلى المقاول تنفيذ ذلك دون زيادة في سعر البند المحدد بالعقد مهما بلغت تلك الكميات إلا في حال تطلب التغيير استحداث بنود لا يوجد مثيل لها بقائمة كميات العقد فيتم الاتفاق على سعرها بين الهيئة والمهندس والمقاول بعد أن يقدم المقاول تحليل تفصيلي للفتات والأسعار مدعم بمستندات مؤيدة

أعمال الهداياات لكابلات الاشاره اسفل مسار القطار الكهربائي السريع - الخط الأول

الشروط العامة

شاملا التكاليف المباشرة للعمالة والمواد والمعدات وغيرهم من مصاريف ادارية وارباح بالطريقة التي يطلبها المهندس وتعتبر فئات وأسعار العقد هي الأساس في التقييم والتفاوض تطبيقاً لنص المادة رقم (٤٦) لأحكام القانون رقم ١٨٢ لسنة ٢٠١٨.

ثالثاً: على المقاول أن لا يجرى أي تغيير من التغييرات المشار إليها بدون أمر كتابي صادر من المهندس ومعتمد من الهيئة.

المادة رقم ٣٢: (المعدات والأعمال المؤقتة والمواد)

أولاً: تعتبر المعدات والأعمال المؤقتة والمواد التي قام المقاول بتقديمها وجلبها للموقع مخصصة كلياً لإنشاء وإتمام الأعمال بهذا العقد وحدها دون غيرها، ولا يحق للمقاول بدون موافقة كتابية من المهندس ومعتمد من المالك أن ينقلها أو ينقل جزءاً منها من الموقع إلا إذا كان النقل من مكان إلى آخر في الموقع ذاته، ولا يسوغ للمهندس الإمتناع عن إعطاءه الموافقة الكتابية لغير سبب معقول، ولن يصرح بالعمل في أي بند من بنود المشروع إلا بعد معايينة المعدات التي ستستخدم في هذا المادة والتصريح باستخدامها.

ثانياً: على المقاول بعد إنجاز الأعمال أن ينقل من الموقع جميع ما ذكر من معدات الإنشاء والأعمال المؤقتة المتبقية وكل المواد غير المستعملة والتي قام بجلبها وتنظيف الموقع.

إن هذه المعدات والآلات يجب أن تكون جاهزة بموقع العمل ومعدة لتنفيذ الأعمال حسب برنامج العمل المعتمد، وإذا تبين أن أي جزء منها غير جاهز عند الحاجة إليه فيجب على المقاول أن يستبدل بهذا الجزء بمعدة أو آلة أخرى معتمدة تقوم بذات العمل وبنفس الشروط، وإذا تخلف المقاول عن ذلك يحق للمهندس اتخاذ الإجراءات التي يراها مناسبة بما في ذلك إستئجار معدات لإستكمال العمل وخضم كامل قيمة هذه الإيجارات من مستحقات المقاول مضافاً إليها ٢٥ % مصاريف إدارية.

كفاية المعدات والمواد: يجب على المقاول تقديم الحد الأدنى من المعدات المطلوب توفيرها للعمل بالمشروع بالحالة الجيدة والمواصفات المنصوص عليها في مستندات العقد، ومطلوب من المقاول تحديد تواريخ وصولها للموقع ضمن البرنامج الزمني التفصيلي المطلوب تقديمه طبقاً للمادة رقم (١٢) من هذه الشروط بما يتوافق مع خطة عمله، وللمالك حق تطبيق الغرامات التي يحددها في الشروط الخاصة في حال تخلف المقاول عن توفير هذه المعدات بالعدد والحالة الجيدة والمواصفات المنصوص عليها في مستندات العقد في المواعيد المحددة دون اعتراض من المقاول، ولا تعفي تلك الغرامات المقاول من مسؤولياته أو من الغرامات الأخرى المذكورة في مستندات العقد عند تأخر الأعمال، والمقاول مسئول عن زيادة هذه المعدات وتأمين ما لم يرد ذكره منها وفقاً لإحتياجات ومتطلبات العمل أو تكون لازمة لتغطية أي تأخير في معدلات الإنجاز.

وتكون معدات الإنشاء والمواد والأعمال المؤقتة ومعدات النقل وكافة الأشياء من أي نوع المزمع استخدامها في تنفيذ الأعمال طبقاً للنوعية والسعة والقوة والكمية وبالتصميم والإنشاء والتشغيل المحددين في التعاقد أو اللازمة لتنفيذ بنود العمل وفقاً لأصول الصناعة. ويكون المقاول مسئولاً عن المحافظة وحماية كافة الأعمال والمواد وأي أشياء أخرى قام بتوريدها إلى الموقع ولحين إنتهاء العقد، ولن يقوم المقاول بنقل هذه الأشياء إلى خارج الموقع بدون الحصول على موافقة المهندس المسبقة.

المادة رقم ٣٣: (تقييم الأسعار)

تقوم الهيئة بالتنسيق مع المهندس والمقاول بتحديد قيمة أية بنود يلزم إستحداثها نتيجة أية مستجدات لم تكن منظورة عند إعداد مستندات العطاء بما يتوافق مع رقم ١٨٢ لسنة ٢٠١٨، ويجرى تقييم مثل هذا العمل الإضافي من قبل الهيئة والمهندس ومن ثم يتم تحديد الأسعار العادلة لذلك من خلال التفاوض مع المقاول وتحديد المدة المطلوبة لتنفيذه.

ومن أجل تقييم المهندس للفئات والأسعار المناسبة عند طلب ذلك منه سيقدم المقاول للمهندس تحليل تفصيلي للفئات والأسعار مدعم بمستندات مؤيدة شاملا التكاليف المباشرة للعمالة والمواد والمعدات وغيرهم وبالطريقة التي يطلبها المهندس كما سيضمن التحليل التفصيلي أية تكاليف أخرى كالمصاريف الإدارية والأرباح.

المادة رقم ٣٤: (الكميات)

حيث أن هذا العقد مبنياً على أساس الكميات المعاد قياسها فتعتبر الكميات المذكورة بقائمة الكميات هي كميات تقديرية، وسوف تتم محاسبة المقاول على أساس الكميات الفعلية التي يتم تنفيذها ووفقاً لفئات السعر المحددة لكل بند من بنود الأعمال الموصوفة بمستندات بالزيادة أو النقصان وعلى المقاول تنفيذ الكميات الفعلية المطلوبة التي يحددها المهندس وتوافق عليها الهيئة مهما بلغت تلك الكميات دون مفاوضة أو زيادة في سعر البند المحدد بالعقد تطبيقاً لنص المادة رقم (٤٦) لأحكام القانون رقم ١٨٢ لسنة ٢٠١٨.

أعمال الصدايات لكابلات الإشارة أسفل مسار القطار الكهربائي السريع - الخط الأول

الشروط العامة

المادة رقم ٣٥: (طريقة القياس)

يجرى قياس الأعمال واقع للمخططات المعتمدة وحسب طريقة القياس المحددة بالمواصفات الفنية وفقاً للمنفذ فعلياً على الطبيعة ما لم يرد نص صريح على خلاف ذلك في أي من مستندات العقد. وللمهندس الحق في أي وقت من الأوقات أن يتحقق عن طريق القياس وأن يقرر بمقتضاه قيمة العمل الذي تم إنجازه ، وإذا أراد المهندس قياس أي جزء من الأعمال فعلى المفاوض إرسال شخصاً مفوضاً للإشتراك مع المهندس أو ممثله في إجراء تلك القياسات وعليه أن يقدم إلى المهندس أو ممثله جميع المعلومات التي يطلبها منه أي منهما.

المادة رقم ٣٦: شهادات الدفع الجارية (المستخلصات)

- ١- يجوز للهيئة أن تصرف للمقاول دفعة مقدمة على الحساب لا تتجاوز عشرة في المائة (١٠٪) من قيمة العقد بعد توقيعه مقابل ضمان بنكي بنفس المبلغ وتستوفي بالخصم من مستحقات المقاول بنفس النسبة .
- ٢- تقوم الهيئة بصرف استحقاقات المقاول وفق ما يتم إنجازه من أعمال مقبولة فنياً ومستوفاة بالحصر الجاري وحسب المستخلصات التي يصادق عليها المهندس ويتم الصرف تطبيقاً لنص المادة رقم (٩٢) لأحكام القانون رقم ١٨٢ لسنة ٢٠١٨ على أن يتم صرف المستحقات بنظام الدفع الإلكتروني وعلى الشركة أو المقاول التي يرسى عليها العطاء تقدم رقم الحساب الخاص بها والذي سيتم التعامل على أساسه عند صرف المستحقات ويتم تقديم المستخلص من ست نسخ إلى المهندس على النموذج المعتمد من الهيئة يوضح بالتفصيل المبالغ التي يرى المقاول نفسه مستحقاً لها ومصحوباً بالمستندات المؤيدة والتي يجب أن تتضمن التقرير الخاص بتقديم الأعمال خلال هذا الشهر ودفتر الحصر المعتمد من المهندس ونتائج التجارب العملية.
- ويكون للمهندس والمالك سلطة تخفيض قيمة أي مستخلصات جارية قام بإصدارها المقاول وتخفيض أو خصم قيمة أي من الأعمال التي قام المقاول بتنفيذها ولم يقبلها المهندس وذلك كله بعد موافقة قطاع التنفيذ والمناطق واعتماد السلطة المختصة .

- ويكون للهيئة سلطة الحجز أو التعليق أو الخصم حسب الحالة من قيمة أي مستخلص جاري أيضاً إذا رأى أن المقاول لا يقوم بأى من مسؤولياته التالية التي تتضمن ولا تقتصر على:
 - استكمال التجهيزات الموقعية بما في ذلك مكاتب وانتقالات المهندس ومعمل الموقع وتأمين الكوادر الفنية.
 - التقصير في سداد التزامات العمال أو مقاولي الباطن.
 - تقديم رسومات الورشة والعينات وغيرها وفقاً لما هو مطلوب بوثائق العقد.
 - تقديم أو إعادة تحديث البرنامج الزمني للتنفيذ شاملاً جداول التوريدات وجدول التدفقات النقدية طبقاً للمادة رقم ١٢ من هذه الشروط.
 - تقديم التقارير الشهرية أو ملحقاتها.
 - الالتزام بإجراءات السلامة والأمان وحماية البيئة والنظافة.
 - تقديم أو تجديد وثائق التأمين.
 - التقيد بأنظمة السلامة والمرور أثناء التنفيذ.
- تصرف للشركة التي يرسو عليها العطاء قيمة رسوم الكارتات والموازن المحددة بلائحة الشركة الوطنية لإنشاء وتنمية وإدارة الطرق وطبقاً لما جاء بالقائمة الموحدة لأسعار الطرق.

المادة ٣٧: (شهادات الدفع لتمويضات فروق الأسعار) (المادة غير مستخدمة - مدة العمل ٣ شهور)

تعديل قيمة العقد:

بمراجعة ما تضمنته المادة (٤٧) من قانون تنظيم التعاقدات التي تبرمها الجهات العامة رقم ١٨٢ لسنة ٢٠١٨ والمادة ٩٧ من لائحته التنفيذية.

اشتراطات التعديل:

- ١- أن يكون العقد مقابلاً لأعمال ، وأن يتضمن بند تعديل قيمة العقد .
- ٢- أن تكون مدة العملية (١-٣ أشهر) فأكثر .
- ٣- تحديد الهيئة للبيانات المتغيرة أو مكوناتها بمراسلة الشروط والمواصفات من واقع القائمة التي تصدرها وزارة الإسكان .
- ٤- وضع المقاول المعاملات التي تمثل أوزان عناصر التكلفة للبيانات الخاضعة للتعديل وهي : الدولار في مطروحة الفني ويشترط في ذلك المعامل الإيسوي (صفر) ، ويقل عن مجموعها عن (٧٥٪) بالنسبة لكل بند أو مشتلاته على أنه في حالة عدم تضمين عطاء المقاول تلك المعاملات - أن يتم استبعاد العطاء .

أعمال الهدايات تكايلات الأضاره اسفل مسار القطار الكهربائي السريع - الخط الأول

الشروط العامة

قواعد المحاسبة على التعديل:

- ١- يتم تعديل قيمة العقد في نهاية كل ثلاثة أشهر تعاقدية - تحسب من التاريخ المحدد لفتح المظاريف الفنية أو تاريخ المبنى على أمر الإسناد المباشر - بحسب الأحوال.
 - ٢- يتم تعديل قيمة العقد في نهاية كل ثلاثة أشهر تعاقدية - على أساس الكميات المنفذة الواردة بالمستخلصات الجارية - طبقاً للبرنامج الزمني وتعديلاته.
 - ٣- يتم تعديل قيمة العقد بالزيادة أو النقص في تكاليف بنود العقد - من واقع نشر الأرقام القياسية لأسعار المنتجين المصادرة عن الجهاز المركزي للتعبئة العامة والإحصاء.
 - ٤- يحاسب المقاول على التعديل وفقاً أو خفضاً خلال ستين يوماً على الأكثر من تاريخ تقديم المطالبة - يتم خلالها مراجعة وصرف تلك الفروق - بمراجعة أحكام المادة (٩٢) من اللائحة التنفيذية للقانون (٢٠١٨/١٨٢) (عدم تعديل قيمة العقد لما يتم شراؤه من قيمة الدفعة المقدمة).
 - ٥- احتساب أولوية التعاقد في ترتيب عطاءه.
 - ٦- الكميات التي يتأخر المقاول في تنفيذها إلى ما بعد انتهاء مدة العقد الأصلية أو المدد الإضافية المعتمدة لا يتم بشأنها تعديل قيمة العقد.
 - ٧- تصرف قيمة مستخلصات الأعمال المنفذة المعتمدة في المواعيد المحددة وفقاً لأسعار العقد دون انتظار تطبيق معادلة تعديل قيمة العقد.
 - ٨- عقود المقاولات التي تكون مدة تنفيذها أقل من ستة أشهر ويتأخر تنفيذها لسبب يرجع إلى الهيئة فيتم محاسبة المقاول على الكميات التي تم تنفيذها بعد الستة أشهر وفقاً لمعدلات التضخم المصادرة عن الجهاز المركزي للتعبئة العامة والإحصاء (نشرة الأرقام القياسية لأسعار المستهلكين).
- معادلة حساب التغير في الأسعار**
- قيمة التغير أو النقص = قيمة الأعمال الخاضعة للتعديل من واقع عطاء المقاول عند التعاقد - عطاءاتها - نسبة الزيادة أو النقص في الأسعار.
- الرقم القياسي لعدد البند أو مكوناته عند المحاسبة (مطروحاً منه) الرقم القياسي للسعر عند فتح المظاريف الفنية أو الإسناد المباشر - بحسب الأحوال (مقسوماً على) الرقم القياسي للسعر عند فتح المظاريف الفنية أو الإسناد المباشر - بحسب الأحوال.

المادة ٣٨: (المسئولية عن إصلاح العيوب)

حتى تكون الأعمال ومستندات المقاول بالحالة التي يتطلبها العقد عند تاريخ إنقضاء فترة الإخطار بالعيوب فيجب على المقاول القيام بإستكمال أى عمل لا يزال ناقصاً في التواريخ المحددة بشهادة الإستلام، وأن ينفذ كل العمل المطلوب لإصلاح العيوب أو الضرر وفقاً لما قد يخطر به من قبل المالك أو نيابة عنه وإذا أخفق المقاول في إصلاح أى عيب أو خلل خلال فترة الضمان جاز للمالك أو من ينيبه تحديد تاريخ يتم فيه إصلاح العيب أو الخلل ويجب إعطاء المقاول إخطاراً معقولاً بهذا التاريخ.

وإذا أخفق المقاول في إصلاح العيب أو الخلل عند هذا التاريخ، وكان هذا الإصلاح واجب التنفيذ على نفقة المقاول، جاز للمالك إصلاح العيب أو الخلل على حساب المقاول وأن يخصم تكاليفه من المبالغ المستحقة الدفع للمقاول مضاف إليها ٢٥ % مصاريف إدارية.

المادة رقم ٣٩: (المواد البيتومينية والسولار)

- في حال وجود نقص في منتجات السولار فإنه يجوز للطرف الثاني أن يطلب من الطرف الأول المعاونة في تدبير تلك الاحتياجات بالقدر اللازم لإنجاز أعمال العقد في موعدها المحدد وفي حال قبول الطرف الأول وقيامه بتدبير تلك الاحتياجات للطرف الثاني بقدر امكانيات الطرف الأول فإن الطرف الثاني يلتزم بما يلي :
١. يقوم الطرف الثاني بسحب السولار بموجب كتاب معتمد من الطرف الأول إلى الهيئة المصرية العامة للبتروك أو شركاتها التابعة أو الجهة التي يحددها الطرف الأول وعلى الطرف الثاني عدم تجاوز الكميات التي يحتاجها العمل فعلياً ويقوم الطرف الأول بمطابقة مسحوبات الطرف الثاني بالكميات التي يتم تنفيذها فعلياً على الطبيعة وفي حال وجود أي تجاوز من الطرف الثاني بسحبه لكميات زائدة عن حاجة العمل فإن الطرف الثاني يتحمل وحده أية أعباء مادية يحددها الطرف الأول أو قانونية تترتب على سحبه لكميات زائدة عن حاجة العمل الموكك إليه بموجب هذا العقد.
 ٢. أن يسدد الطرف الثاني إلى الطرف الأول أو يخصم الطرف الأول من مستحقات الطرف الثاني قيمة مسحوباته من السولار مقدماً التي يقوم الطرف الأول بدفعها إلى الهيئة المصرية العامة للبتروك وشركاتها التابعة أو أي جهة يحددها الطرف الأول وتشمل قيمة تلك المبالغ أية مصروفات نقل أو أعباء مادية وقعت على الطرف الأول لقاء تدبير تلك الاحتياجات ويتحمل الطرف الثاني مسؤولية عدم سحب الكميات التي طلبها الطرف الأول لصالحه من السولار.

أعمال العدائيات لكابلات الإشارة أسفل مسار القطار الكهربائي السريع - الخط الأول

الشروط العامة

٢. إضافة إلى ما ينص عليه هذا العقد واشترائاته من غرامات تأخير وجزاءات تقع على الطرف الطرف الثاني فإنه يتحمل الطرف الثاني أبة اعباء مادية أو قانونية تترتب على تأخر تنفيذ أعمال العقد بسبب يكون ناتج عن تقاعسه في سحب السولار اللازمة لإنجاز أعمال العقد في موعدها حسب المدة المقررة للعقد والبرنامج الزمني المعتمد من الطرف الأول ، و في كل الاحوال فإن الطرف الثاني مسئول مسئولية كاملة عن تدبير كافة إحتياجاته و التنفيذ في الموعد المحدد و البرامج الزمنية و الالتزام بمدة العقد .

المادة رقم ٤٠: (الضرائب والرسوم)

يلتزم المقاول بسداد جميع الضرائب والرسوم بما فيها ضريبة القيمة المضافة وذلك طبقا للقوانين السارية في الدولة ، ويجب عليه وتحت مسؤوليته أن يقوم بتسديدها في آجالها المحددة ومقاديرها المستحقة للجهة صاحبة الإختصاص.

المادة رقم ٤١: (تسجيل بيانات المقاول)

على المقاول (الشركة المنفذة) تسجيل بياناتها على موقع بوابة المشتريات الحكومية و عنوانه [www. Etenders . Gov .eg](http://www.Etenders.Gov.eg)

المادة رقم ٤٢: (مدة سريان العطاء)

تكون مدة سريان العطاء ٩٠ يوما من تاريخ فض المظاريف الفنية .

المواصفات الفنية

المواصفات الفنية

أولاً: أحكام عامة

١. الأكواد والمواصفات

كما ورد بالشروط العامة فسوف تنفذ الأعمال الواردة بهذا العقد وفقاً لهذه المواصفات والإصدارات الأخيرة من الأكواد والمواصفات التالية والتي سيكون المقاول مسئولاً عن تأمين نسخة أصلية كاملة من آخر إصدار منها للمهندس قبل بدء العمل مع اعتبار أن المرجعية للأكود تكون في حدود المواصفات:

- الكود المصري لأعمال الطرق الحضرية والخلوية ، والكود المصري لميكانيكا التربة وتصميم وتنفيذ الأساسات ، والكود المصري لتصميم وتنفيذ المنشآت الخرسانية (آخر إصدار).
- المواصفات القياسية الصادرة عن الهيئة العامة للطرق والكبارى والنقل البرى (٩ مجلد)
- المواصفات القياسية المصرية (الهيئة العامة للمواصفات والجودة).
- مواصفات الجمعية الأمريكية للطرق والنقل (AASHTO).
- أية أكواد أو مواصفات أخرى ورد ذكرها في هذه المواصفات وفي أي من الأكواد والمواصفات المذكورة أعلاه.

٢. الأسعار:-

يعتبر سعر العقد شاملاً لجميع أعمال تجهيزات الموقع بما فيها الإقامة ومكاتب الاشراف وأجهزة الإتصال السلكية واللاسلكية والتحويلات والتنظيمات المرورية وكافة الأعمال المؤقتة والدائمة وأعمال الدعاية والإعلان للمشروع والأعمال المساحية والتصميمات وجميع المواد والعمالة والمصنوعات والأدوات والمهمات وكافة التسيقات اللازمة لحماية الخدمات القائمة وإستصدار التصاريح والموافقات من الجهات الأمنية والجهات ذات العلاقة وإجراء الإختبارات اللازمة لتنفيذ الأعمال المطلوبة على الوجه الأكمل وكذلك صيانتها والحفاظ عليها خلال مدة تنفيذ الأعمال وفترة الضمان وإلى أن يتم الإستلام النهائي للمشروع بالكامل كما يشمل سعر العقد كل ما ذكر بأي من مستندات العقد أنه على نفقة المقاول . كما يتضمن سعر العقد كافة أنواع التأمينات والتمغات والضرائب بما فى ذلك الضريبة المضافة المفروضة لمثل هذه النوعية من المشروعات .

٣. الإضافات والحذف والتعديلات في العمل:

يمكن من وقت إلى آخر أن يقدم المهندس المشرف معلومات أو رسومات إضافية لرسومات التعاقد وذلك لإيضاح تفاصيل معينة من العمل، ويجب مراجعتها واعتمادها من الهيئة وتعتبر هذه المعلومات أو الرسومات الإضافية المعتمدة من الهيئة لها قوة رسومات التعاقد ذاته، وتحفظ الهيئة بحقوقها - وبما يتفق مع شروط التعاقد - فى إجراء أية تعديلات خلال سير العمل من زيادة أو نقص فى الكميات وتغييرات فى تفاصيل الإنشاء بما فى ذلك التغييرات فى ميول الطريق أو الإنشاءات أو تغيير اتجاه أحدهما أو كليهما على الوجه الذى يعتبر لازماً أو مرغوباً فيه، وهذه الزيادات أو التخفيضات والتغييرات لا تبطل العقد ولا تعفى من الضمان ويلتزم المقاول بقبول العمل بعد تغييره كما لو كان جزءاً من العقد الأصلي دون الرجوع على الهيئة بأية تعويضات.

٤. إزالة العوائق والإنشاءات والتخلص منها:-

على المقاول بعد التنسيق مع الجهات المعنية وبعد موافقة المهندس والهيئة أن يزيل جميع الأبنية أو المرافق أو المنشآت خاصة أو عامة يستوجب إزالتها عن حرم الطريق أو ترحيلها أو إعادة بنائها مع نقل المخلفات الى الأماكن التى تحددها الهيئة ويتم الإتفاق على أسعار البنود المستحقة فى حالة عدم وجودها بالتعاقد والقائمة الموحدة عن إزالة أو ترحيل تلك العوائق بين المهندس والمقاول والهيئة.

٥. التنظيف النهائي:-

عند إنجاز العمل وقبل أن يتم القبول والدفع النهائي (الاستلام الابتدائي) يقوم المقاول على نفقته الخاصة بتهديب الميول و تنظيف الطريق والممتلكات المجاورة التي تغيرت معالمها أو شغلها بسبب العمل من جميع الانقاض والمواد الزائدة والأعمال الشكلية المؤقتة والمباني والمعدات ويجب ترك جميع أقسام العمل بأنواعه في حالة مرتبة لائقة وبالصورة التي يوافق عليها المهندس.

٦. صلاحيات المهندس:-

تأكيداً لما ورد بالمادة رقم (٢) من الشروط العامة فإن المهندس بوصفه ممثل المالك يقرر جميع المسائل التى قد تنشأ حول نوعية و قبول المواد المستخدمة والعمل المنجز ومعدلات سير العمل وجميع المسائل التى تنشأ حول تفسير الرسومات والمواصفات وجميع الوسائل المتعلقة بتنفيذ العقد من جانب المقاول بصورة مقبولة.

أعمال العدائيات لكابلات الإشارة أسفل مسار القطار الكهربائي السريع - الخط الأول

المواصفات الفنية

٧. التقيد بالمواصفات والرسومات:-

- المقاول مسئول عن مراجعة التصميمات الهندسية (قطاع طولى - مسقط افقى) بكامل تفاصيلها وعلى حسابه و للهيئة المراجعة والاعتماد وعليه تعيين الكوادر الفنية المتخصصة لذلك وإبلاغ المهندس بأية أخطاء أو ملاحظات يكتشفها في الرسومات أثناء التنفيذ.
 - على المقاول القيام بأبحاث التربة التأكيدية وفقاً لما هو محدد بمستندات العقد في مواقع الكبارى والممرات السفلية والمنشآت للتأكد من تصميم الأساسات، وعليه إعداد تقرير يتضمن وصف كامل لطبقات التربة ونتائج الاختبارات في الموقع والعمل والتحقق من تصميم الأساسات، وعلى المقاول إعادة الشيء إلى أصله بعد الانتهاء من عمل الجسات والأبحاث التأكيدية مع التأكيد على أهمية تنفيذ أبحاث التربة التأكيدية مبكراً للتحقق من تصميم أساسات الكبارى قبل التنفيذ حتى لا تكون سبباً في تأخير تنفيذ أعمال الكبارى.
 - على المقاول استخدام متخصصين في دراسات أبحاث التربة من ذوي الخبرة والكفاءة للقيام بأبحاث التربة التأكيدية المطلوبة ، ويشمل ذلك عمل الجسات وأخذ العينات والتجارب الموقعية والتجارب العملية والأعمال المكتبية والتحليلات وإعداد التقارير اللازمة للتأكد من كفاية تصميم الأساسات.
- في حالة ما إذا وجد المهندس أن المواد أو العمل المنجز الذي استعملت فيه هذه المواد غير مطابقة للرسومات والمواصفات وأنها أدت إلى عمل غير مقبول فعندها يجب إزالة العمل وإبدالها أو تصحيحها من قبل المقاول وعلى نفقته.

٨. تعاون المقاول:-

من أجل تسويق جهود العمل أو المقاولين المعتمدين مع جهود المهندس وتسهيل حركة المرور وضمان إنجاز جميع مراحل العمل في تاريخ مبكر يجب على المقاول قبل بدء العمل في أى مرحلة التشاور مع المهندس لترتيب برنامج عمل مقبول لإنجاز هذه المرحلة ضمن البرنامج العام المعتمد للتنفيذ.

٩. روبيرات الإنشاء والخطوط والمناسيب

على المقاول إنشاء نقاط ثابتة حول المشروع محددة المنسوب والموقع على أن يتم ربطها بالشبكات المساحية (الأفقية ، الرأسية) الحديثة الموحدة المتاحة لدى الهيئة المصرية العامة للمساحة و إنشاء وتثبيت روبيرات ميزانية مؤقتة (التي يحددها المهندس وممثل الهيئة) ، وعليه تقديم كروكى بهذه النقاط المرجعية للمهندس للإعتماد من الهيئة ، وعليه بالإشتراك مع المهندس في إعداد الميزانيات الابتدائية والرفع المساحى لأجزاء المسار بالمسافات التى يقررها المهندس لضمان تغطية مناطق التدرجات. والمقاول مسئول عن تحديد وتخطيط محور الطريق وعليه مراجعة جميع اللوحات التصميمية واعتمادها من الهيئة او من تكلفه الهيئة والقيام بتشكيل القطاعات الطولية والعرضية الابتدائية وتحديد زوايا الانحراف الموضحة بالمسقط الأفقى وتحديد المنحنيات الأفقية والارانيك التصميمية .

ويتم وضع المنسوب التصميمى وتوصيف العمل على قطاعات عرضية وفقاً للقطاع النموذجى على مسافات مناسبة يقررها المهندس ، وسوف تمثل هذه القطاعات الأساس لحساب كميات الأعمال الترابية وطبقات الرصف، ويتم اعتماد هذه القطاعات والميزانية الشبكية من المهندس وممثل الهيئة قبل البدء في التنفيذ، ويتم الاحتفاظ بنسخة أصلية بالموقع من هذه البيانات في سجلات موقعة ومختومة مع المهندس ، والمقاول ملزم بتدبير مهندس المساحة والفنيين اللازمين لذلك طوال مدة التنفيذ وكذلك الأجهزة المساحية والبرامج (Software) ذات العلاقة والأدوات الهندسية والكتابية اللازمة.

وعلى المقاول استلام الروبييرات من الاستشارى المصمم بحضور المهندس وممثل الهيئة وعلى المقاول استكمال وضع الروبييرات وتحديد الخطوط والميول ومناسيب المقاطع الطولية المتتالية للمحور ونقاط الربط وفقاً للتخطيط العام للموقع والإحداثيات المعطاة لإنشاء الكبارى والعبارات والإنشاءات والملحقات التى يراها ضرورية ، وعليه تزويد المهندس بالنسخة الأصلية من ملاحظات الموقع مع جميع المعلومات المتعلقة بالخطوط والميول والمناسيب، وهذه الروبييرات والعلامات تشكل ضوابط الموقع التى بها وبموجبها يضع المقاول ضوابط أخرى ضرورية ويقوم بالأعمال المطلوبة.

ولا يجوز القيام بأى عمل قبل التنسيق وموافقة المهندس على خطة المقاول لتثبيت هذه الروبييرات، ويكون المقاول مسئولاً عن المحافظة على جميع الروبييرات والعلامات وفى حالة العبث بها فعلى المقاول أن يعيد إنشائها وتثبيتها على نفقته الخاصة.

١٠. التفاوت المسموح به في أعمال الإنشاءات والترافرسات

ما لم يتم النص على توصيف مغاير لذلك فإن نسب التفاوت المسموح بها ستكون كالآتى:

- فرق الرأسية فى خيط الشاغل لا يزيد عن ٣ مم للحائط أو العمود بإرتفاع ٣ متر ولا يحسب الفرق تراكمياً فى الحوائط التى ترتفع عن ٣ أمتار.
- فروقات الزوايا لا تزيد عن ± 10 ثانية.
- الفروقات فى الخطوط المستقيمة لا تزيد عن ١ مم لكل ٣ متر .

المواصفات الفنية

- فروقات قفل الترافرس للمناسيب لا تزيد عن $\pm 12\sqrt{K}$ حيث K هي محيط الترافرس المسافة بالكيلو متر، وفرق الإحداثيات لا يزيد عن ٢٠٠٠٠٠.

١١. تحديد واختيار مصادر المواد

على المقاول تقديم عينات من المواد المزمع استخدامها للتحقق من مطابقتها للمواصفات الفنية ، وفي حالة توافر مواد محلية بالموقع طبعية ناتج هزازات وتفي بالمواصفات الفنية والخصائص الهندسية المطلوبة يمكن للمقاول تقديم العينات من تلك المواد المتاحة بالموقع للهيئة لإجراء الاختبارات اللازمة عليها وتقييمها والهيئة الحق في الموافقة من عدمه دون اعتراض المقاول ، ويتحمل المقاول تكاليف إجراء الاختبارات أو التحاليل المطلوبة على هذه العينات طبقاً للمواصفات ، وتجرى على جميع المواد الاختبارات التي يقررها المهندس ، ويتم أخذ العينات لإجراء الاختبارات بحضور المهندس وطبقاً للطرق القياسية ، وتؤخذ العينات عادة من المواد الموردة للموقع ، وإذا رأى المهندس لأسباب عملية أو فنية أن تؤخذ العينات من مصادر التوريد فلا يمنع هذا من حق المهندس في رفض أية مواد يتم نقلها إلى الموقع وتكون غير مطابقة للمواصفات ، وعلى المقاول تقديم عينات من المواد التي سيتم استخدامها قبل البدء في تنفيذ الأعمال بوقت كاف وبكمية مناسبة بما يسمح بإجراء الاختبارات اللازمة عليها وتشمل فئات وأسعار بنود الأعمال المختلفة تكاليف إجراء هذه الاختبارات قبل البدء في أعمال الرصف يجب على المقاول إجراء الاختبارات الآتية كحد أدنى على مواد الرصف المزمع استخدامها:

- ١- تحديد العلاقة بين نسبة الرطوبة والكثافة للتربة (تجربة بروكتور) وتحديد أفضل محتوى للمياه والمقابل لأقصى كثافة وكذا لمواد طبقة التأسيس والأساس.
- ٢- تحديد نسبة تحمل كاليفورنيا (CBR) لعينات التربة المدموكة في الموقع ومواد الأساس.
- ٣- التحليل المنخلي للركام المستخدم في طبقات الأساس والبلاطات الخرسانية.
- ٤- تحديد نسبة التآكل للمواد الصلبة (لوس أنجلوس) المستخدمة في الأساس والطبقات الأسفلتية والبلاطات الخرسانية وكافة الاختبارات الأساسية الأخرى كالتردد والوزن النوعي والإمتصاص .. الخ.
- ٥- تصميم الخلطة الأسفلتية لطبقات الرابطة والسطحية حسب ما سيجري ذكره في هذه المواصفات.
- ٦- عمل معايرة لجميع المعدات المستخدمة من خلطات اسفلتية وخرسانية وموازين ومعدات مساحية .. الخ

يجب تقديم نتائج هذه الاختبارات مع عينات من المواد المستخدمة بمدة كافية لإعتمادها من المهندس قبل البدء في تنفيذ الأعمال لتحديد صلاحية المواد وإقرار نسب الخلط والدمك وإعطاء التعليمات الخاصة بالتشغيل والتي يتم تحديدها على ضوء نتائج الاختبارات على القطاع التجريبي خارج أو داخل مناطق العمل بالطريق وبطول لا يقل عن ١٠٠ م ، وعلى المقاول التحقق من السماكات الإفتراضية لطبقات الرصف الموجودة بالرسومات ، علماً بأن جميع هذه الاختبارات يجب أن تتم في معمل الموقع أو في أحد المعامل المعتمدة التي يوافق عليها المهندس وعلى نفقة المقاول إذا لم يكن قد تم تجهيز معمل الموقع بعد وكذلك تعتبر تكلفة إعداد وتجهيز القطاع التجريبي محمل على بنود العقد ، وللمهندس الحق في إجراء أية اختبارات أخرى يراها لازمة أو أية اختبارات تأكيدية وذلك على نفقة المقاول.

١٢. الصيانة خلال الإنشاء:-

على المقاول الحفاظ على الموقع وكافة مشتملاته والذي أصبح في حوزته بموجب محضر استلام الموقع وكذلك صيانة كافة الأعمال المنجزة خلال فترة الإنشاء وحتى الإستلام النهائي للمشروع ، ويجب إجراء هذه الصيانة بمعدات وأيدي عاملة كافية بهدف المحافظة على العمل المنجز من طرق وإنشاءات في حالة مرضية في جميع الأوقات جميع تكاليف أعمال الصيانة خلال الإنشاء وقبل قبول المشروع يجب أن تدخل في أسعار وحدات العطاء بشأن بنود الدفع المختلفة في جدول الكميات ولن يدفع إلى المقاول أي مبلغ إضافي عن هذه الأعمال.

١٣. لوحات المشروع

خلال إسبوعين من تاريخ أمر الإسناد على المقاول إعداد وتثبيت عدد (٢) لوحة كبيرة كحد أدنى بالمقاسات التي تحددها الهيئة تثبت عند بداية الموقع وعند نهايته بالإتجاه المعاكس وبالمواقع التي تحددها الهيئة ، وتتضمن اللوحة اسم المشروع والمالك والمهندس والمقاول وتاريخ بدء العمل ومدة التنفيذ وتكون مزودة في حال رأت الهيئة ضرورة لذلك بلوحة إلكترونية للعد التنازلي للأيام المتبقية وكافة البيانات الأخرى وفقاً لتصميم الإعلان الذي ستقوم بإعداده وزارة النقل والمطوب الحصول عليه من الهيئة قبل التصنيع ، وعلى المقاول الحصول على موافقة الهيئة والجهات المعنية قبل تثبيتها ، كما يلتزم بإزالتها عند إنتهاء الحاجة إليها وفقاً لتعليمات المهندس.

١٤. المعدات

على المقاول تقديم كشف بالمعدات والآلات المملوكة للشركة مبيناً به:

- نوع ووظيفة المعدة ونموذجها وعدد كل منها أثناء التنفيذ.
- كفاءة المعدة وسنة الصنع وحالتها الراهنة.
- التاريخ المتوقع لتواجد المعدات بأنواعها المختلفة بالموقع وفقاً لخطة عمل المقاول.

وعلى المقاول استبعاد أي معدة فورا من موقع العمل يرى جهاز الاشراف بالهيئة أنها غير مناسبة لتحقيق جودة الأعمال.

١٥. أعمال السلامة والأمان أثناء التنفيذ:-

في مناطق التقاطعات والمواقع التي يتم التعامل فيها مع طرق مفتوحة للمرور يجب على المقاول اتخاذ كافة الإحتياطات الأمنية الخاصة بسلامة العمل على الطريق وأن يلتزم بكافة التعليمات الصادرة من الجهات الأمنية المختصة. وعلى المقاول الإلتزام بتطبيق ما جاء بشروط الوقاية والسلامة أثناء التنفيذ والمنصوص عليها في الشروط الخاصة ودليل وسائل التحكم المرور الصادر عن الهيئة، ويجب أن تتوافر العلامات المرورية بالمعد المطلوب لدى المقاول كحد أدنى وفقا للنماذج القياسية المعتمدة ويجب على المقاول أن يضع في جميع الأحوال الحواجز واللافتات والإشارات الضوئية والأضواء الكاشفة التي تكفل عدم وقوع حوادث لمستخدمي الطريق أو أضرار للممتلكات على أن يقوم المقاول بتقديم المخطط المقترح للاعتماد من المهندس وجهة المرور المختصة دون أي مسئولية على الهيئة ، وعليه وضع سياج حول الحفر للسلامة وعلى أن تزود القوائم بأعلام حمراء نهاراً وتكون الأسبجة والإنارة الليلية عبارة عن أضواء كهربائية فردية صفراء في صفوف وذلك لبيان أماكن الحفر والأماكن الأخرى الخطرة التي فيه تشوين مواد وذلك أثناء الليل من الغروب وحتى صباح اليوم التالي.

كما يتم وضع إشارة "عمال يشتغلون" على حامل ثلاثي قابل للتطبيق بمواقع العمل مختلفة وتثبيت سياج حماية مع لوحات تحذير مدهونة بالأحمر والأبيض لحماية غرف التفتيش المفتوحة. كذلك يتم استخدام أضواء صفراء متقطعة (وميضية) بحيث تبين الحواجز المستخدمة لإرشاد السير في الطرق المغلقة جزئياً وذلك على درجات بحيث توجه السير بسهولة وبمسافات تدريجية، ويجب أن تضاء هذه الحواجز أثناء الليل بضوء آخر عادي مع أضواء وميضية على جانب خط السير وذلك للتنبيه، ويجب أن يوضع الضوء بشكل يظهر الحواجز دون استعمال ضوء السيارة كما يجب أن تضاء حواجز المرور المستخدمة في إغلاق الطرق باللون الأحمر.

إذا كان هناك قطع طريق قائم عمودي على اتجاه السير فيجب أن يتم على مرحلتين (نصفين) لتجنب إيقاف حركة المرور، فإن تعذر ذلك فعلى المقاول قبل المباشرة فيه وبالإتفاق مع المهندس وجهة المرور المختصة إنشاء طريق مؤقت صالح للسير باستمرار طيلة مدة قطع الطريق، وأن يتم القطع في أقل الأوقات إزدحاماً بحركة المرور، أما في المناطق التي تشتت فيها حركة المرور فيتم القطع خلال الليل.

وعلى المقاول أن يضع في جميع الأحوال الأسبجة واللافتات والإشارات الضوئية والأضواء الكاشفة التي تكفل عدم وقوع حوادث أو أضرار للممتلكات على أن يقوم المقاول بتقديم المخطط المقترح للاعتماد من جهاز الاشراف وجهات المرور المختصة دون أي مسئولية على الهيئة ، وعلى المقاول أن يعيد الحالة لأصلها بأسرع وقت ممكن بعد الإنتهاء من الأعمال.

١٦. المسئولية عن المرافق والخدمات

المقاول مسئول مسئولية كاملة عن كافة الأعمال الموجودة بنطاق العملية وحماية المرافق وخطوط الخدمات في المواقع التي تكون فيه عملياته قريبة من هذه المرافق وعلى نفقته، ويشمل ذلك خدمات القوات المسلحة أو خطوط الهاتف أو الطاقة الكهربائية (الكابلات) أو المياه أو الموارد المائية التابعة لوزارة الري أو أية مرافق أخرى قد يؤدي الإضرار بها إلى تكبد الكثير من النفقة أو الخسارة أو الإزعاج، ولا يجوز بدء العمل إلا بعد إجراء جميع الترتيبات اللازمة لإنشائها أو حمايتها أو ترحيلها وفقاً لمواصفات الجهة صاحبة الخدمة وموافقة المهندس.

وعلى المقاول التنسيق وبشهادات من الهيئة والتعاون مع أصحاب أية خطوط مرافق قائمة (أرضية أو هوائية أو مياه أو بترول أو غاز.....إلخ) للحصول على التصاريح اللازمة في عمليات إزالتها أو ترحيلها أو إعادة ترتيبها من أجل سير هذه العمليات بصورة مقبولة والتقليل من الإزدواج في أعمال إعادة الترتيب إلى أدنى حد والحيولة دون حدوث أي توقف في الخدمات التي تؤديها هذه المرافق وكذلك التنسيق مع مديرية المساحة لإستكمال أعمال نزع الملكية، ويقتصر دور الهيئة على إصدار خطابات التوجيه لهذه الجهات، وتكاليف الترحيل أو الإزالة أو إعادة إنشاء المرافق أو المنشآت تكون على نفقة الهيئة ما لم يكن المقاول متسبباً في إتلاف أي من تلك المرافق أو المنشآت.

وفي حالة توقف خدمات المرافق نتيجة لكسر طارئ أو نتيجة لإنكشافها أو زوال ركائزها، فعلى المقاول أن يبادر بإبلاغ الجهة المختصة والتعاون معها في إعادة الخدمة، وفي حالة توقف خدمات أحد المرافق العامة الضرورية فيجب أن تظل أعمال الإصلاح متواصلة وعلى نفقة المقاول حتى إعادة الخدمة.

١٧. حماية الممتلكات القائمة والمواقع الطبيعية

المقاول مسئول مسئولية كاملة عن المحافظة على الممتلكات والمواقع الطبيعية وإعادتها إلى حالتها الأصلية وذلك لجميع الممتلكات العامة والخاصة وعليه أن يحفظ بكل عناية - من العبث أو الضرر - جميع علامات حدود الأراضي وعلامات حدود الأملاك إلى أن يشاهدها المهندس أو يأخذ علماً بمواقعها، ولا يجوز لمقاول رفعها من أماكنها حتى يأخذ تعليمات بذلك.

المواصفات الفنية

ويكون المقاول مسئولاً مسئولية كاملة عن كل ضرر أو أذى يحصل للممتلكات من أي صفة كانت في أثناء تنفيذ العمل من جراء أي فعل أو تقصير أو إهمال أو سوء تصرف في كيفية أو طريقة تنفيذ العمل أو في أي وقت بسبب أي عيب في العمل أو المواد، ولا يفي من هذه المسئولية إلا بعد إنجاز المشروع وقبولة. عند حدوث أي ضرر أو أذى للممتلكات العامة أو الخاصة بسبب أو من جراء أي فعل أو تقصير أو إهمال أو سوء تصرف في تنفيذ العمل أو نتيجة لعدم تنفيذه من قبل المقاول، فعلى المقاول أن يقوم وعلى نفقته الخاصة بإعادة هذه الممتلكات إلى حالة مماثلة أو معادلة لتلك التي كانت عليها قبل إلحاق ذلك الضرر أو الأذى بها، وذلك بأن يقوم بإصلاحها أو إعادة بنائها من جديد، أو أن يعرض صاحبها عن هذا الضرر أو الأذى بصورة مقبولة.

١٨. التجهيزات الموقعية

فيما يخص التجهيزات الموقعية الخاصة بالمقاول وتجهيزات المكاتب الخاصة بممثل المالك والمهندس وجهازه المشرف ومعمل الموقع وتجهيزاته والركبات فيتم الرجوع فيها إلى البند الخاص بها في الشروط الخاصة من مستندات العقد.

١٩. تقديمات المقاول للإعتماد من الهيئة

تتضمن التقديمات كافة المعلومات الخاصة بالمعدات والمواد ورسومات الورشة التفصيلية وأية أعمال تصميمية (إن وجد) بما في ذلك الحسابات التصميمية وكذلك إعداد الرسومات حسب المنفذ وأدلة التشغيل لأية أجهزة موددة والعينات ونتائج الاختبارات والتقارير الشهرية والدورية والصور وافلام الفيديو الخاصة بتوثيق المشروع لمراحل العمل المختلفة وشهادات الضمان وأية معلومات أخرى تمثل جزءاً من الأعمال أو تكون لازمة لإستكمال الأعمال. وعلى المقاول تقديم أسلوب التنفيذ لكل بند واعتماده من المنطقة المشرفة قبل البدء في العمل لكل بند على حدى ويشمل المعدات والأفراد وخطة الجودة وتأمين السلامة.

تقدم كافة التقديمات بالعدد المطلوب معتمدة ومختومة من المقاول على أن تكون مصاحبة لنماذج التسليم الموافق عليها من قبل المهندس. وعلى المقاول خلال ٢٠ (عشرين يوماً) من بدء العمل إعداد قائمة بهذه التقديمات ومواعيدها والتي يجب أن تتفق مع البرنامج العام للتنفيذ.

٢٠. رسومات الورشة التفصيلية

على المقاول توفير مكتب فنى استشاري مع فريق فنى متخصص لإعداد رسومات الورشة التفصيلية اللازمة لبيان الأبعاد والتفاصيل التنفيذية لعناصر العمل المختلفة بالطريق والأعمال الصناعية والإنشاءات وتفاصيل قوالب الإنشاء وتقديمها للمهندس للمراجعة والإعتماد وفقاً للمواعيد التي يتم تحديدها في برنامج العمل المفصل أخذاً في الاعتبار فترات المراجعة. ويقوم المقاول بتقديم عدد ٢ نسخ من هذه الرسومات للمهندس للمراجعة والإعتماد، والذي بدوره يقوم بالمراجعة خلال ١٠ يوماً من تاريخ إستلام هذه الرسومات، وفي حالة إعادة الرسومات مؤشراً عليها بالرفض أو التصحيح فعلى المقاول خلال ٥ أيام عمل التصحيح اللازم وإعادة تسليمها للإعتماد، وعلى المقاول إظهار تاريخ التسليم الأصلي وتاريخ إعادته للتصحيح من قبل المهندس وذلك بختم باب إعادة التسليم.

وفي حال تم إعادة هذه الرسومات مؤشراً عليها (بالقبول) أو (القبول مع استيفاء الملاحظات) فيمكن للمقاول العمل بموجبها مع استيفاء هذه الملاحظات أثناء التنفيذ وعلى أن يقوم بتصحيح الرسومات ومن ثم تقديم ٢ نسخ من الرسومات النهائية المصححة هذا ولا تعف مراجعة المهندس المقاول من مسئولية عن أية أخطاء أو حذف أو اختلاف يرد برسومات الورشة التفصيلية عن ما هو موجود بمستندات العقد، كما يتحمل المقاول مسئولية التأخير الناتج عن تكرار إعادة الرسومات للتصحيح.

٢١. المعدات والمواد المشونة بالموقع

جميع المعدات والمواد المشونة والأدوات والمهمات المخزنة والأكشاك المؤقتة وإنتاج الخلطات وغيرها الموجودة بموقع العمل أو المستخدمة في المشروع وتم أخذ موافقة عليها يجب إستعمالها كلها في الأعمال الخاصة بالمشروع، ولا يجوز نقل أى جزء منها إلى الخارج بعيداً عن موقع العمل بدون تصريح كتابي من المهندس.

المواصفات الفنية

ثانياً: المواصفات الفنية لأعمال الجسر

الباب الأول الأعمال الأولية

تتضمن الأعمال الأولية الأعمال المطلوبة لتجهيز الموقع (Mobilization) ونقل المعدات وإعداد المكاتب الموقعية للمقاول والمهندس وإنشاء وتجهيز الورش والمخازن وتركيب الخلطات وتزويد الموقع بكافة التجهيزات وإخلاء مواقع التنفيذ من أية عوائق وترحيل للخدمات القائمة والمتأثرة بأعمال التنفيذ وإزالة الموجودات وعمل كافة التسيقات اللازمة بهذا الخصوص مع أصحاب الخدمات والجهات المعنية والتنسيق مع الجهات الأمنية والمرور لإستصدار التصاريح المتعلقة بإستلام الموقع والبدء فى التنفيذ، كذلك تتضمن الأعمال الأولية تنظيف وتطهير التحويلات المؤقتة وتنفيذ الجسات التأكيدية وكل ما يلزم لبدء العمل دون عوائق، وفيما يلى توصيف العمل ومتطلبات الإنشاء وطريقة القياس والدفع لبنود الأعمال.

1.1 إعداد وتجهيز الموقع

• وصف العمل

تشمل الأعمال إعداد وتجهيز الموقع الذى يشمل إنشاء المكاتب الموقعية لمثل المالك والمهندس والمقاول وإنشاء المخازن والورش ومحطات الخلط (الخرسانة والأسفلت) ونقل المعدات وإنشاء وتجهيز معمل الموقع وتأمين الإستراحة والمركبات بالتفصيل الوارد بالشروط الخاصة، وكذلك تسوية وتنسيق المكان، والتزويد بالمياه والكهرباء والإنارة والإتصالات السلكية واللاسلكية والخدمات الصحية والإسعافات الأولية، وتأمين معدات إطفاء الحريق بإستخدام طفايات لا تقل سعتها عن 5,4 كجم تعلق على حوائط المكاتب والمخازن بأماكن بارزة بالعدد وبالتوزيع الذى يعتمد عليه المهندس كما تتضمن أعمال التجهيز إعداد وتثبيت لافتات المشروع (عدد ٢) بالمواصفات الموضحة بملحق هذا المجلد وتأمين الحراسة لكافة التجهيزات الموقعية والمعدات خلال فترات العمل وليلاً وتأمين وصيانة طرق مؤقتة لزوم حركة الدخول من وإلى مواقع العمل المختلفة وكذلك الكيانات المتاخمة للطريق والتي تتأثر مداخنها بأعمال التنفيذ، وتأمين المركبات لإنتقالات ممثلى المالك وأفراد جهاز الإشراف، وتأمين مواقع لإنتظار السيارات تكون مظلة ولعدد كاف من السيارات كما هو محدد بالشروط الخاصة، والمقاول مسئول عن الحصول على الأراضى اللازمة لمثل هذه التجهيزات. ويجب على المقاول خلال الفترة المحددة بالعقد إعداد وتقديم مخطط عام (Layout) يتضمن كافة التجهيزات الموقعية والموقع المقترح لإعتماده من المهندس والهيئة قبل التنفيذ.

وقبل بدء التنفيذ يجب نقل جميع التجهيزات للموقع خلال المدد المحددة بمستندات العقد، وبعد الإنتهاء من الأعمال يجب إزالة محطات الخلط وأية مباني أو أسوار أو منشآت مؤقتة غير ضرورية لاستمرار بقائها بموقع العمل وفقاً لما يراه المهندس ورد الشئ لأصله وإخلاء طرف المقاول من صاحب الأرض المقام عليها التجهيزات، وتؤول ملكية كافة التجهيزات الموقعية للمقاول بعد انتهاء الأعمال وتسليم المشروع إذا لم يذكر خلاف ذلك بالشروط الخاصة، وعلى أن تكون كافة التجهيزات التى تؤول ملكيتها للهيئة بحالة ممتازة وبإعتماد المهندس والهيئة أو من ينوب عنها.

• القياس والدفع

لا يتم المحاسبة عن هذا البند باعتباره محملاً على باقى بنود المشروع.

2.1 تنظيف وتطهير مسار الطريق

• وصف العمل

يشتمل هذا العمل تنظيف وإزالة الحشائش والأشجار والجذور ورفع والتخلص من جميع النباتات الاشجار والمزروعات والمخلفات داخل حدود الطرق، والطرق بمناطق التقاطعات ومواقع جلب المواد بإستثناء الأشياء المقرر الإبقاء عليها أو رفعها وفقاً لأحكام البنود الأخرى من هذه المواصفات، ويجب على المقاول وقاية جميع النباتات والأشياء المقرر الإبقاء عليها وحمايتها من الضرر أو التشوية أثناء عمليات التنظيف والتطهير.

• متطلبات الإنشاء

على المقاول أن يضع حدود الإنشاء ويحدد المهندس المشرف جميع الاشجار وغيرها من الأشياء المراد الإبقاء عليها ويجب إزالة جميع جذور الأشجار وبعمق حتى ٣٠ سم تحت سطح التسوية وكذلك كافة العوائق البارزة غير المقرر الإبقاء عليها أو تلك التى لم تشملها قوائم الكميات يجب أن تزال أو تقطع ويتم ردم الحفر الناتجة من اقتلاع بقايا الجذور والحفر التى ترفع منها العوائق بمواد ردم ملائمة أو الرمل النظيف ودكها لنسبة دمك لا تقل عن ٩٥٪ من أقصى كثافة جافة، مع نقل المخلفات إلى المقالب العمومية دون أدنى مسئولية على الهيئة.

بعد ذلك يتم إعداد وتجهيز السطح لإستقبال طبقات الردم التالية أو طبقات الأساس وفقاً للمناسيب التصميمية، وذلك من خلال حرث الطبقة العلوية (تجهيز الفرمة) (بسمائة لا تقل عن ٢٠ سم مع الرش والتسوية والدمك حتى نسبة ٩٥ ٪ من أقصى كثافة جافة وأخذ أ فى الإعتبار إجراء الإختبارات اللازمة وإستبدال أية مواد غير ملائمة.

• القياس والدفع

• يتم المحاسبة هندسياً.

المواصفات الفنية

الباب الثاني الأعمال الترابية

١.٢ أعمال الحفر

• وصف العمل

هذا العمل يتكون من الحفر والتسوية بالطريق ويشمل حفر وإزالة المواد الغير ملائمة التي قد تكون أسفل الجسر مثل (رمل الكثبان - المواد ذات التصنيف أ٦ أو ٧ بتصنيف الأشتبو - المواد غير المستقرة التي لا يمكن دكها حتى الكثافة المحددة عند الحد الأمثل لمحتوى الرطوبة - المواد الرطبة للحد الذي لا يمكن معه دكها والتي لا تسمح لها الأحوال الجوية بالجفاف مثل السبخة) ويتضمن حفر المجاري المائية ومواقف الانتظار والتقاطعات والمداخل واستدارة الميول والمصاطب تحت التلال طبقا للمناسيب التصميمية والميول والأبعاد بالرسومات وتعليمات المهندس.

عندما لا تكفي كميات المواد الملائمة الناتجة من الحفر بالطريق لأعمال الردم فإن الأمر يستدعي الحصول على مواد إضافية بالحفر في المتارب التي يوافق عليها المهندس ولا تستخدم أية مواد ناتجة من المتارب في إنشاء الجسر في أي قطاع إلى أن يتبين بالحساب أن جميع مواد الحفر الناتج من القطاع بطول ٥٠٠ متر قد استخدمت في ردم الجسر ، ويمكن استبدال المتارب إذا وجد المهندس أن الحالة تقي بأخذ أتربة من توسيع مناطق الحفر .

• البنود:

- حفر في تربة عادية : وهي جميع أنواع التربة عدا المتماسكة والصخر والسعر يشمل تشغيل وتسوية ودمك السطح التصميمي لقطاع الطريق.
 - حفر في تربة متماسكة وهي التي يرى المهندس أنه لا يمكن حفرها باللودر ويمكن حفرها باستخدام البلدوزر والسعر يشمل تشغيل وتسوية ودمك السطح التصميمي لقطاع الطريق .
 - حفر في تربة صخرية : وهو حفر الكتل الحجرية بالطريق ذات حجم لا يقل عن متر مكعب و يرى المهندس انه يمكن حفرها باستخدام جاك الحفار والسعر يشمل الحفر حتى عمق لا يقل عن ٢٥ سم أسفل طبقة التأسيس مع توريد وتشغيل ودمك طبقة ردم للوصول للمنسوب التصميمي وفي حال تتطلب الوصول للمنسوب التصميمي مزيد من طبقات الردم فعلى المقاول تنفيذ ذلك دون زيادة في سعر البند .
 - حفر الصخور وهو حفر طبقات الصخر من الترسيب الطبقي أو من الترسيب الكتلي المتماسك جيدا والذي يكتسب سلوك الصخر الصلب ويرى المهندس أنه لا يمكن رفعها إلا بأعمال النسف والسعر يشمل توريد وتشغيل ودمك طبقة ردم للوصول للمنسوب التصميمي وفي حال تتطلب الوصول للمنسوب التصميمي مزيد من طبقات الردم فعلى المقاول تنفيذ ذلك دون زيادة في سعر البند .
- ويستخدم المقاول ما يراه المهندس مناسبا من معدات ميكانيكية نوعا وعددا بالبنود المذكورة أعلاه للإلتزام بالبرنامج الزمني للمشروع .

• القياس والدفع

يتم قياس وحساب هذا البند بالمتر المكعب من واقع القطاعات العرضية التفصيلية والسعر يشمل تهذيب الميول وتشغيل وتسوية ودمك السطح التصميمي لقطاع الطريق والأكتاف والإختبارات وإزالة المخلفات ونواتج التسوية إلى المقالب العمومية وتشوين المواد الملائمة الصالحة للردم على جانبي القطاع.

٢.٢ أعمال الردم

• وصف العمل

مصدر مواد الردم يكون من ناتج الحفر الصالح المشون بالطريق أو من المتارب المجاورة بعد اختبارها والتأكد من جودتها وموافقة المهندس على استخدامها في الردم. ويشمل هذا العمل تنفيذ أعمال الردم وتشكيل جسر الطريق والأكتاف باستخدام مواد ملائمة يوافق عليها المهندس قبل الاستخدام ويجب أن تكون هذه المواد نظيفة خالية من جذور الأشجار والأعشاب أو أي مواد ضارة ويتبع في اختبارها ودمكها المواصفات القياسية للهئية ويلزم أن تكون مواد الردم ذات تصنيف (أ ١ - أ ١) أو (أ ١ - ب) أو (أ ١ - ٢ - ٤) حسب تصنيف الأشتبو.

تتم أعمال الردم على طبقات كالآتي:

- بالنسبة للمتر الأول من تشغيل الجسر الترابي مع الطبان تحت طبقة الأساس يتم الردم على طبقات بسبك لا يزيد عن ٢٥سم مع الدمك لأقصى كثافة جافة لاتقل عن ٩٥٪ من أقصى كثافة جافة بحيث لا يزيد أقصى حجم في الاحجار المترجرة عن ٢ بوصة .
- بالنسبة للردم بعد المتر الأول من تشغيل الجسر الترابي مع الطبان تحت طبقة الأساس يتم الردم على طبقات بسبك لا يزيد عن ٢٥سم مع الدمك لأقصى كثافة جافة لاتقل عن ٩٥٪ من أقصى كثافة جافة بحيث لا يزيد أقصى حجم في الاحجار المترجرة عن ٤ بوصة .

المواصفات الفنية

ويجوز للهيئة الموافقة على الفرش بسمك أكبر من ذلك بعد قيام المقاول بطلب ذلك وإجراء القطاع التجريبي بالمعدات الفعلية التي ستستخدم في هذا المشروع على أن تحقق كافة الخصائص المطلوبة وتلبية متطلبات الجودة ويتم إجراء كافة الاختبارات عليه للتأكد من نتائجها قبل المباشرة في التنفيذ موقعياً .

بعد الوصول بالردم إلى المنسوب التصميمي أسفل طبقة الأساس (bottom of base) يتم تسوية السطح النهائي حسب المناسيب والأبعاد الموضحة بالرسومات باستخدام معدات التسوية الملائمة ، ويجب ألا يترك السطح النهائي مدة تزيد عن ثلاثة أيام بدون تغطيته بطبقة الأساس التالية .

أعمال ضبط الجودة لأعمال الردم :تؤخذ عينات من طبقات الردم لإختبارها للتأكد من نسبة الرطوبة ودرجة الدمك وسمك الطبقة وذلك قبل مرور ٢٤ ساعة من إنتهاء عملية الدمك ، ويجب ألا تزيد نسبة الرطوبة بأكثر من ٢ % عن نسبة المياه الأصولية المقابلة لأقصى كثافة جافة ، و التفاوت المسموح به في منسوب طبقة الردم النهائية لا يتعدى ± 3 سم مقارنة بالمنسوب التصميمي المحدد بالرسومات التنفيذية ولايزيد عن ١٠ % من مساحة الطبقة ، ولا تقل نسبة تحمل كاليفورنيا عن ١٠ % ، كما يجب ألا يتعدى الفرق بين منسوب أي نقطتين على سطح الجسر الترابي عن ± 1.5 سم ، وفي حالة عدم مطابقة النتائج للمواصفات المطلوبة تؤخذ عينات أخرى مقارنة لتحديد المنطقة المخالفة لهذه المواصفات والتي يجب على المقاول إعادة حراثتها ودمكها.

إختبارات الجودة :يكون القيام بكافة الإختبارات المشار إليها في هذا البند من مسئولية المقاول ، ولا يتم حسابها كبند منفصل حيث تتضمن أسعار الوحدات تكلفة مثل هذه الإختبارات والتي يجب إجراؤها كلما تغيرت مصادر أو نوعية المواد المستخدمة ، وتشتمل إختبارات الجودة على الآتي:

- التحليل المنخلى للمواد الغليظة والرفيعة بالتربة
- حدود Atterberg للجزء المار من منخل رقم ٤٠
- نسبة المار من منخل رقم ٢٠٠
- إختبار بركتور المعدل
- قياس الكثافة بالموقع بعد الدمك
- إختبار نسبة تحمل كاليفورنيا CBR
- أى إختبارات أخرى للتحكم في جودة العمل وكما يحددها المهندس المشرف
- وعلى أن يجرى قياس الكثافة بالموقع بعد الدمك و التدرج كل ١٥٠٠ متر مربع.
- القياس والدفع

يتم قياس وحساب هذا البند بالتر المكعب من واقع القطاعات العرضية التفصيلية والسعر يشمل تحميل ونقل المواد إلى موقع الردم وأعمال الفرد والدمك وتهذيب الميول والتسوية والإختبارات وإزالة نواتج التسوية إلى المقالب العمومية .

الباب الثالث طبقات الأساس

٣- طبقة الأساس ناتج تكسير كسارات

- وصف العمل

يشمل هذا العمل على نقل وتوريد و تنفيذ مواد طبقة أساس ناتج تكسير كسارات من الأحجار الصلبة المتدرجة .

- المواد

يجب أن تكون المواد المستعملة لطبقة الأساس ناتج تكسير كسارات (ونسبة الاوجة المكسرة لا تقل عن ٩٠ %) ويتكون من قطع نظيفة قوية ذات زوايا حادة وخالية من الحجارة اللينة أو المفككة أو المواد العضوية أو غيرها من المواد الضارة ، ويجب أن يتطابق الركام مع المتطلبات الطبيعية التالية :

- القابلية للتفتيت في الماء بالنسبة للمواد المحجوزة على المنخل رقم ٤ لا تزيد عن ٥ % من وزنها.
- لا يزيد الفاقد بالتآكل على جهاز لوس أنجلوس بعد ٥٠٠ لفة عن نسبة ٤٠ % .
- يجب أن تكون مواد طبقة الأساس ناتج تكسير كسارات وفي حال توافر مواد محجورة بالموقع تتفق مع مواصفات مواد ناتج التكسير فإنه يجوز للهيئة السماح للمقاول باستخدام تلك المواد بعد إجراء إختبارات الصلاحية والتدرج والتأكد من تحقيقها الخصائص الهندسية اللازمة على أن يخضع على المقاول في هذه الحالة النسبة التي تراها اللجنة المشكلة من قبل الهيئة في هذا الخصوص .
- نسبة تحمل كاليفورنيا بعد الغمر لا تقل عن ٨٠
- مجال اللدونة لا يزيد عن ٨
- حد السيولة لا يزيد عن ٢٠
- عديمة الانتفاش

أعمال الحدايات فكابلات الأشاره أسفل مسار القطار الكهربائي السريع - الخط الأول

المواصفات الفنية

هذا ولن يسمح بنقل المواد من المسير إلا بعد اعتماد المحير من المهندس المشرف مع متابعة سلامة المواد من المحير بصفة دائمة، ويجب أن تكون مواد طبقة الأساس طبقاً لإحدى التدرجات الآتية والمبينة بالجدول التالى وفقاً لما يقرره المهندس، مع التأكيد أن قبول المهندس للمواد لا يشكل قبولاً لطبقة الأساس ويعنى فقط الموافقة على استعمال المواد.

تدرج مواد طبقة الأساس

حجم المنخل	النسبة المئوية للمار (ب)	النسبة المئوية للمار (ج)	النسبة المئوية للمار (د)
٢.٠٠"	١٠٠		
١.٥٠"	٧٠-١٠٠		
١.٠٠"	٥٥-٨٥		
٣/٤"	٥٠-٨٠		
٢/٨"	٤٠-٧٠		
رقم ٤	٣٠-٦٠		
رقم ١٠	٢٠-٥٠		
رقم ٤٠	١٠-٣٠		
رقم ٢٠٠	٥-١٥		

ويمكن أن يطابق الركام المخلوط أي تدرج آخر لطبقة الأساس طبقاً لما ورد بالكود المصري والمواصفات القياسية لهيئة الطرق والكبارى طبقاً لتدرجات المواد المتاحة للموقع على أن تقي بالخصائص المطلوبة للخليط التصميمي وذلك بعد اعتماد المهندس وأخذ موافقة الهيئة.

• متطلبات الإنشاء

بعد اعتماد مصادر المواد و الخليط التصميمي فيجب على المقاول إعداد منهجية تنفيذ طبقة الأساس بحيث يتم خلط مواد طبقة الأساس بالماء خارج الطريق واستكمال الطبقات ثم يتم نقل خليط طبقات الأساس المرطب للدرجة المطلوبة إلى سطح طبقة الفرمة كخليط متجانس يتم فرده باستخدام الجريدر المزود بحساسات طبقاً للوحات ويتم الدمك على طبقات بسمك في حدود ١٥ سم أخذاً في الاعتبار الانضغاط المطلوب للدمك والذي يتم تحديده من خلال قطاعات تجريبية ويجوز للهيئة الموافقة على الفرش بسمك أكبر من ذلك بعد قيام المقاول بطلب ذلك وأجراء القطاع التجريبي بالمعدات الفعلية التي ستستخدم في هذا المشروع على أن تحقق كافة الخصائص المطلوبة وتلبية متطلبات الجودة ويتم إجراء كافة الاختبارات عليه للتأكد من نتائجها قبل المباشرة في التنفيذ موقعياً، ويتم فرد الخليط على طبقات وبالعرض المطلوب بالقطاعات العرضية المعتمدة بما في ذلك العرض الإضافي للتشغيل بحد أدنى ٢٥ سم من طرف الأسفلت في كل جانب، ويجب دمك مواد طبقة الأساس فور فردها بحيث لا تقل نسبة الدمك عن ٩٨ % من أقصى كثافته معملية.

ويستمر الدمك حتى يصبح السمك الكامل للطبقة مدكوكاً دكاً تاماً متساوياً إلى أن يبلغ الكثافة المحددة ومن ثم يقوم المهندس بتدقيق منسوب سطح الطبقة وفحص نسبة الدمك في مواقع مختارة. ويجوز للمهندس فحص طبقات الأساس المنفذة بواسطة قدة مستقيمة طولها أربعة أمتار في مواقع مختارة ويجب ألا يزيد فرق الانطباق عن ١ سم في الاتجاه الطولي والعرضي وطبقاً للمناسيب التصميمية.

ويجب على المقاول التأكد من جفاف الطبقة المنتهية وبلوغها درجة كافية من الثبات قبل السماح لعربات النقل التي تنقل مواد الطبقة التالية أو غيرها من المعدات الثقيلة بأن تمر على طبقة الأساس المنتهية، ويجب ألا تترك طبقة الأساس مدة تزيد عن أسبوعين قبل فرد الطبقة التالية، ويجب جعل سطح الطبقة العلوى رطب إلى درجة كافية لتأمين الربط بين الطبقتين. بعد إنشاء طبقة الأساس يجب على المقاول أن يقوم على نفقته بصيانة طبقة الأساس بحيث تبقى خالية من التفكك والعيوب إلى أن يتم رش طبقة التشريب البيتومينية

• حدود السماحية :

يتم الرجوع فيما يخص حدود السماحية في المناسيب وفروق الانطباق وسمك الطبقات إلى المواصفات القياسية للهيئة العامة للطرق والكبارى والكود المصري للطرق.

• أعمال ضبط الجودة

يرجع إلى الشروط الخاصة لمعرفة الأجهزة اللازمة للمعمل وتجري التجارب طبقاً لتعليمات المهندس (كل ٥.٠٠٠ متر مكعب أو تغيير المصدر) على أن تشمل الآتى:

• التحليل المنخلى للمواد الفليظة والرفيعة (يجب أن يتوافق مع التدرج العام لطبقة الأساس بالمواصفات القياسية للهيئة العامة للطرق والكبارى) والكود المصري للطرق.

المواصفات الفنية


- تجربة لوس أنجلوس (مقاومة البرى والاحتكاك) (ويجب أن لايزيد الفاقد بعد ٥٠٠ لفة عن ٤٠٪)
 - تجربة بركتور المعدلة
 - الوزن النوعى ونسبة الإمتصاص (يجب أن لا تزيد نسبة الإمتصاص بالمياه بعد ٢٤ ساعة عن ١٠٪)
 - حدود Atterberg للجزء المار من منخل رقم ٤٠ (ويجب أن لايزيد مجال اللدونة عن ٨٪ وحد السيولة عن ٢٠٪).
 - نسبة تحمل كاليفورنيا (ويجب أن لا تقل عن ٨٠٪)
 - تحديد نسبة الفاقد بالوزن نتيجة للتفتت-ASTM C-142-78 باختبار Claylumbs وذلك بنسبة لا تزيد عن ٥ ٪.
 - أى اختبارات أخرى واردة بالمواصفات وتراها الهيئة لازمة للتحكم فى جودة العمل.
- وتكون قيم حدود القبول لنتائج التجارب كما هو وارد بالمواصفات القياسية وعلى أن يجرى قياس الكثافة بالموقع بعد الدمك و التدرج كل ١٥٠٠ متر مربع.
- القياس والدفع
- بعد التأكد من سمك الطبقة بعد الدمك من خلال الرفع المساحى التفصيلى يتم قياس وحساب كميات طبقة الأساس بالمتر المكعب وفقاً للأبعاد الهندسية لطبقة الأساس المبينة على الرسومات ووفقاً للقطاعات العرضية التفصيلية ، ويشمل السعر كافة الأعمال من توريد المواد والخلط والنقل والفرد باستخدام الجريد المزدود بأدوات التحكم فى المنسوب والسطح النهائى، وأعمال الدمك والتسوية والاختبارات وإعادة أماكن الجسات إلى ما كانت عليه.
- ويتم عند تنفيذ طبقة الأساس مراعاة زيادة العرض عن طبقة الأسفلت بالزيادة اللازمة للتشغيل بحد أدنى ٢٥ سم من كل جانب .

الملاحق المرفقه

- راجع ملحق القطاع التصميمي المرفق

UNDER TRACK CROSSING

FOR 6 Ø 100 MM UNDERTRACK CROSSING PIPES


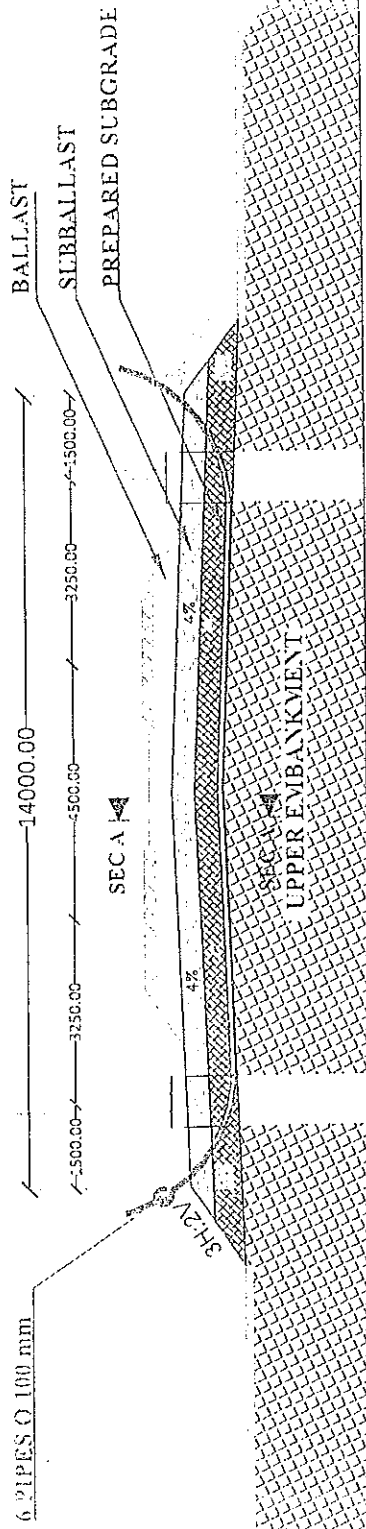


CROSS SECTION AFTER PIPE LAYING

CROSS SECTION AFTER TRENCH FILL

6

6

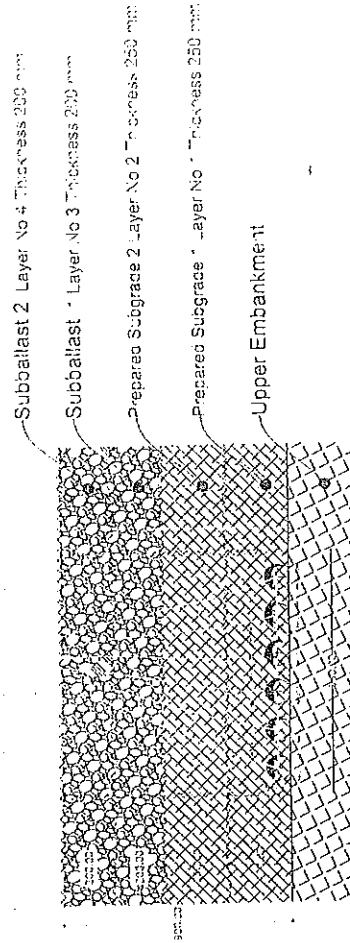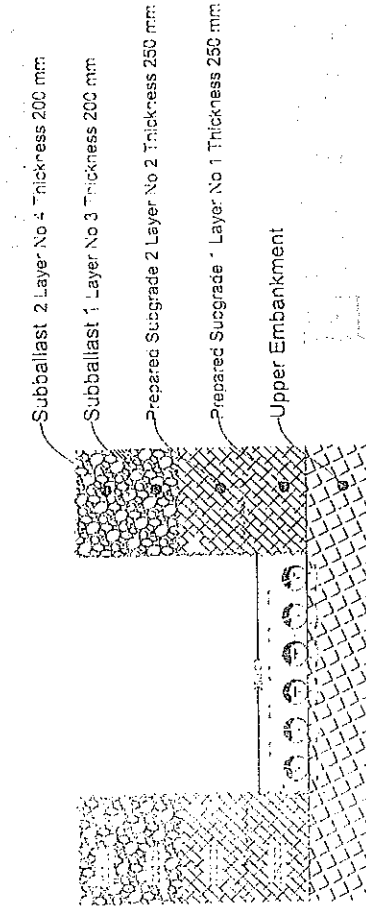

SEC A-A

SEC A-A

02	13-04-2023	DESIGNED BY	ENG. A. M. EL-SAYED
02	13-04-2023	DRAWN BY	ENG. A. M. EL-SAYED
REV	DATE	DESCRIPTION	BY AND

GREEN LINE FROM EL AIN EL SOKHNA CITY TO MARSA MATROUH
UNDER TRACK CROSSING
FOR 6 Ø 100 MM UNDERTRACK CROSSING PIPES

الهيئة العامة للطرق
EG. A. M. EL-SAYED

DRAWING NO. 01-CARD-01
SHEET NO. 01
SCALE AS SHOWN

أعمال تنفيذ المرحلة الأولى من أعمال العدايات لكابلات الإشارة

اسفل مسار القطار الكهربائي السريع الخط الأول

قطاع السخنة (المرحلة الأولى)

م د	بيان الأعمال	الوحدة	الكمية	سعر الفئة	الاجمالي
	بالمتر الطولي توريد وتركيب مواسير من البولي ايثيلين عالي الكثافة HDPE لزوم عمل عدايات كابلات الإشارة أسفل مسار القطار الكهربائي السريع ضغط تشغيلي ١٠ بار قطر ١١٠ مم بسمك ٦,٦ مم (مواصفه خاصه) بدون لحامات والبند يشمل توريد لفات من المواسير بأطوال (٥٠ - ٥٢) مترواالتقطيع بالمقاسات المطلوبة والحفر في طبقات الاساس حتى الوصول الى طبقة الفرمة مع تركيب وتثبيت المواسير بمسافات بينيه ثابتة طبقا للوحات المرفقه وعمل إنحناءات في المواسير عند المدخل والمخرج وإعادة الردم من طبقات السن على طبقات بسمك ٢٥ سم والفمر الجيد والهرس باستخدام الـ (Plate Compactor) حتى الوصول الى منسوب السطح مع إجراء اختبار التمرير وتركيب حبل لزوم شد كابلات الإشارة داخل الفواريج والبند بكامله طبقا لمواصفات الهيئة العامة للطرق والكباري واستشاري المشروع سيسترا .	م.ط	٩٢٠٠	٦٢٢	٥,٧٢٢,٤٠٠

• ملحوظة الاسعار تقديرية لحين التفاوض

أعمال العدائيات لكابلات الأشارة أسفل مسار القطار الكهربائي السريع - الخط الأول
الشروط الخاصة

ملحق الشروط الخاصة

- (لا يوجد)