

عملية : رفع كفاءة شارع العبور ٢-٣ الى السلام ثاني بمحافظة القاهرة


تنفيذ الشركة المصرية للصيانة اللاتية للطرق و المطارات

كميات الحصر					
البلد	الوحدة	الكمية بالمقايضة	اجمالي الكمية المنقذة	ملاحظات	
بالمتر المسطح اعمال كشط وازالة المسطحات المتهاة	م ^٢	15000	7777.00		1
بالمتر المكعب اعمال تكسير وازالة مباني او خرسانة عادية او مسلحة او رصيف او ديش	م ^٣	400	31.80		2
بالمتر المكعب اعمال حفر باستخدام المعدات الميكانيكية لجميع انواع التربة عدا التربة الصخرية	م ^٣	500	276.84		3
بالمتر المكعب اعمال توريد وفرش طبقة اساس ناتج تكسير كسارات	م ^٣	500.00	192.25		4
بالمتر المسطح اعمال توريد ورش طبقة تشريب من البيتومين السائل متوسط التقاير MC30 بمعدل ١,٢ كجم/م ^٢	م ^٢	1000.00	1071.23		5
بالمتر المسطح اعمال توريد ورش طبقة لاحقة من البيتومين السائل سريع التقاير RC3000 بمعدل ٠,٤ كجم / م ^٢	م ^٢	15000.00	8377.58		6
بالمتر المسطح اعمال توريد وفرش طبقة رابطية من الخرسانة الاسفلتية بسمك ٦ سم بعد الدمك	م ^٢	1000.00	1071.23		7
بالمتر المسطح اعمال توريد وفرش طبقة سطحية من الخرسانة الاسفلتية بسمك ٥ سم بعد الدمك	م ^٢	15000.00	8377.58		8
بالمتر المسطح تكسير وازالة بلاط أو سيراميك أو رخام للأرضيات الخارجية	م ^٢	3000	1670.49		11
بالمتر الطولي اعمال توريد وتركيب برذورة اسمنتية عجلاني بأبعاد ٢٥/٣٠*٣٠*٥٠ سم	م.ط	1500	1052.45		12
بالمتر الطولي اعمال توريد وتركيب برذورة اسمنتية (وسط) بأبعاد ١٥/١٢*٣٠*٥٠ سم	م.ط	500	463.65		13
بالمتر المسطح توريد وتركيب وحدات من الانترلوك الخرسانى إجهاد ٢٥٠ كجم/م ^٢	م ^٢	2000	1335.32		16
اعمال ترميم بالمخلوط الاسفلت على الساخن تدرج (4-٦) في الأماكن التي يحددها المهندس المشرف	م ^٢	450.00	47.76		17
بالمتر المكعب نقل المخلفات التي تعوق التنفيذ للمقالب العمومية	م ^٣	1000.00	746.67		19
بالمتر الطولي هدم وتكسير برذورات بأي نوع ونقل المخلفات الى المقالب العمومية	م.ط	2000	1483.10		20

مهندس المديرية



مهندس الهيئة

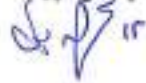

مهندس الاستشاري



مهندس الشركة



مسطحات MC المنفذه بشارع العبور (١)			
المسطح	الطول	عرض	القطاع
81.20	10.00	8.12	0
168.40	20.00	8.42	20
165.20	20.00	8.26	40
65.60	20.00	3.28	60
54.20	20.00	2.71	80
59.20	20.00	2.96	100
56.80	20.00	2.84	120
61.00	20.00	3.05	140
76.38	19.00	4.02	160
81.45	9.00	9.05	178
869.43			

مسطحات MC المنفذه بشارع العبور (٢)			
المسطح	الطول	عرض	القطاع
20.40	10	2.04	0
41.40	20	2.07	20
45.40	20	2.27	40
48.20	20	2.41	60
46.40	20	2.32	80
201.80			

اجمالي مسطح MC =

$$1071,23 = 201,8 + 869,43$$

مدير الشركة

عملية : رفع كفاءة شارع العبور ٣- حتى السلام ثانى بمحافظة القاهرة

تنفيذ: الشركة المصرية للصيانة الذاتية للطرق و المطارات

بند رقم (٦) حصر بند بالمتر المسطح أعمال توريد ورش طبقة لاصقة من البيتومين السائل سريع التطاير RC3000 بمعدل ٠,٤ كجم / م^٢ (٢م)

8377.58	إجمال الكمية المنفذة (م ^٢)
---------	--

مهندس المديرية

مهندس الهيئة

مهندس الشركة



مهندس الشركة

مسطحات RC المنفذه بشارع العبور ١			
المسطح	الطول	عرض	القطاع
147.30	10	14.73	0
332.80	20	16.64	20
346.00	20	17.30	40
341.40	20	17.07	60
283.96	14.255	19.92	80
85.36	4.255	20.06	89
1536.81			

مسطحات RC المنفذه بشارع العبور ٢			
المسطح	الطول	عرض	القطاع
149.11	8.91	16.74	0
322.98	18.91	17.08	20
338.80	20	16.94	40
344.20	20	17.21	60
344.80	20	17.24	80
348.20	20	17.41	100
341.00	20	17.05	120
302.60	20	15.13	140
409.20	20	20.46	160
501.66	18	27.87	180
246.80	8	30.85	196
3649.35			




مسطحات RC المنفذه بشارع العبور ٣			
المسطح	الطول	عرض	القطاع
255.40	10	25.54	0
443.40	20	22.17	20
448.00	20	22.40	40
446.40	20	22.32	60
450.40	20	22.52	80
447.60	20	22.38	100
437.80	20	21.89	120
228.45	11.8	19.36	140
33.97	1.8	18.87	143
3191.41			



مدير عام

مدير عام

اجمالي مسطح RC =
 = 3191,41 + 3649,35 + 1536,81
 8377,58

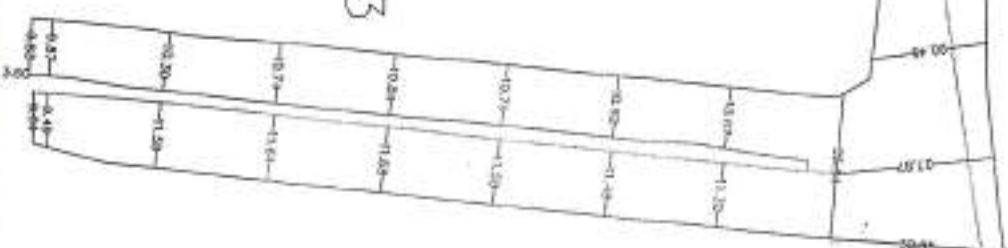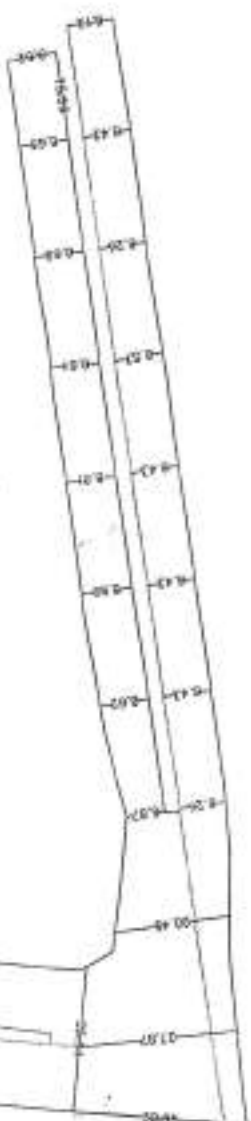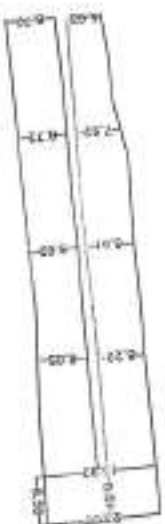

مسطح شارع العبور RC

11/28/15



20

عملية : رفع كفاءة شارع العبور ٣- حى السلام ثانى بمحافظة القاهرة
تنفيذ: الشركة المصرية للصيانة الذاتية للطرق و المطارات

بند رقم (٧) حصر بند بالمتر المسطح أعمال توريد وفرش طبقة رابطة من الخرسانة الأسفلتية بسمك ٦ سم بعد الدمك (٢م)

1071.23	إجمال الكمية المنفذة (م٢)
---------	---------------------------

مهندس المدبرية
مهندس المدبرية

مهندس الهيئة
مهندس الهيئة



مهندس الشركة
مهندس الشركة

مسطحات الرابطه المنفذه بشارع العبور (١)

المسطح	الطول	عرض	القطاع
81.20	10.00	8.12	0
168.40	20.00	8.42	20
165.20	20.00	8.26	40
65.60	20.00	3.28	60
54.20	20.00	2.71	80
59.20	20.00	2.96	100
56.80	20.00	2.84	120
61.00	20.00	3.05	140
76.38	19.00	4.02	160
81.45	9.00	9.05	178
869.43			

مسطحات الرابطه المنفذه بشارع العبور (٢)

المسطح	الطول	عرض	القطاع
20.40	10	2.04	0
41.40	20	2.07	20
45.40	20	2.27	40
48.20	20	2.41	60
46.40	20	2.32	80
201.80			

اجمالي مسطح الرابطه =

$$1071,23 = 201,8 + 869,43$$

م.د. /

م.د. /

م.د. /



مسطح الرابطة شارع العبور



1/3/2019

Handwritten signature in blue ink.

عملية : رفع كفاءة شارع العبور ٣- حى السلام ثانى بمحافظة القاهرة

تنفيذ: الشركة المصرية للصيانة الذاتية للطرق و المطارات

بند رقم (٨) حصر بند بالمتر المسطح أعمال توريد وفرش طبقة سطحية من الخرسانة الأسفلتية بسمك ٥ سم بعد الدمك (٢م)

8377.58	إجمال الكمية المنفذة (م٢)
---------	---------------------------

مهندس المديرية

١٢/٨/٢٠١٩

مهندس الهيئة

١٢/٨/٢٠١٩

مهندس الاستشاري

١٢/٨/٢٠١٩

مهندس الشركة

١٢/٨/٢٠١٩

مسطحات السطحية المنفذه بشارع العبور (١)			
المسطح	الطول	عرض	القطاع
0	10	14.73	147.30
20	20	16.64	332.80
40	20	17.30	346.00
60	20	17.07	341.40
80	14.255	19.92	283.96
89	4.255	20.06	85.36
			1536.81

مسطحات السطحية المنفذه بشارع العبور (٢)			
المسطح	الطول	عرض	القطاع
0	8.91	16.74	149.11
20	18.91	17.08	322.98
40	20	16.94	338.80
60	20	17.21	344.20
80	20	17.24	344.80
100	20	17.41	348.20
120	20	17.05	341.00
140	20	15.13	302.60
160	20	20.46	409.20
180	18	27.87	501.66
196	8	30.85	246.80
			3649.35

مسطحات السطحية المنفذه بشارع العبور (٣)			
المسطح	الطول	عرض	القطاع
0	10	25.54	255.40
20	20	22.17	443.40
40	20	22.40	448.00
60	20	22.32	446.40
80	20	22.52	450.40
100	20	22.38	447.60
120	20	21.89	437.80
140	11.8	19.36	228.45
143	1.8	18.87	33.97
			3191.41




مدير عام
الوزارة


مدير عام
الوزارة

مدير عام
الوزارة

اجمالي مسطح السطحية =
 $3191,41 + 3649,35 + 1536,81$
 $8377,58$

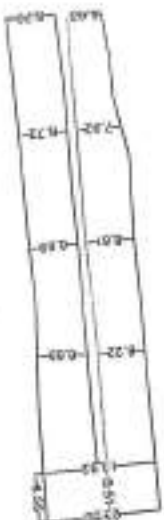

asfalt 1

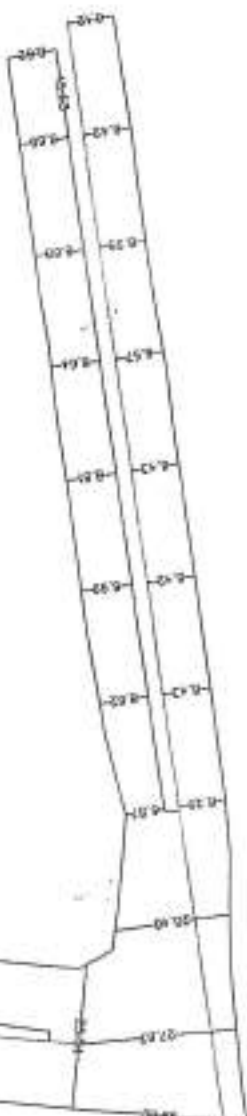

asfalt 2

asfalt 3




مسطح السطحية شارع العجور

Handwritten signature in blue ink.



Handwritten signature in blue ink.

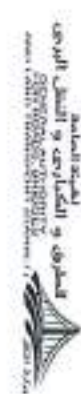

عملية : رفع كفاءة شارع العبور ٣- حى السلام ثانى بمحافظة القاهرة

تنفيذ: الشركة المصرية للصيانة الذاتية للطرق والمطارات

بند رقم (١٧) حصر بند اعمال ترميم بالمخلوط الاسفلتى على الساخن تدرج (4 ج) فى الاماكن التى يحددها المهندس المشرف (م ٣)

47.76	إجمال الكمية المنفذة (م ٢)
-------	----------------------------

مهندس المديرية

مهندس الهيئة

مهندس الاستشاري



مهندس الشركة

General

Revision number 0

Number of points 2611

Minimum X coordinate 1008.763m

Minimum Y coordinate 1863.277m

Maximum X coordinate 1198.435m

Maximum Y coordinate 2034.905m

Minimum elevation -0.080m

Maximum elevation 0.294m

Mean elevation 0.066m

TIN

Number of triangles 4607

Maximum triangle area 18.39sq.m

Minimum triangle area 0.00sq.m

Minimum triangle length 0.000m

Maximum triangle length 14.238m

Volume

Base Surface cut 2

Comparison Surface **astalt 2**

Cut Factor 1.000

Fill Factor 1.000

Cut volume (adjusted) 1.13 Cu. M.

Fill volume (adjusted) 438.39 Cu. M.

Net volume (adjusted) **437.27 Cu.**

M.<FIII>

Cut volume (unadjusted) 1.13 Cu. M.

Fill volume (unadjusted) 438.39 Cu. M.

Net volume (unadjusted) 437.27 Cu.

M.<FIII>

General

Revision number 0

Number of points 1090

Minimum X coordinate 844.654m

Minimum Y coordinate 1973.772m

Maximum X coordinate 934.573m

Maximum Y coordinate 2000.961m

Minimum elevation -0.246m

Maximum elevation 0.203m

Mean elevation 0.062m

TIN

Number of triangles 1892

Maximum triangle area 10.32sq.m

Minimum triangle area 0.00sq.m

Minimum triangle length 0.000m

Maximum triangle length 10.421m

Volume

Base Surface cut 1

Comparison Surface asphalt 1

Cut Factor 1.000

Fill Factor 1.000

Cut volume (adjusted) 3.70 Cu. M.

Fill volume (adjusted) 97.34 Cu. M.

Net volume (adjusted) 93.64 Cu. M.

M.<FIII>

Cut volume (unadjusted) 3.70 Cu. M.

Fill volume (unadjusted) 97.34 Cu. M.


Net volume (unadjusted) 93.64 Cu. M.

M.<FII>

(1) imp/2000

General	Number of stations: 10	Station 1: 1000.000	Station 2: 1000.000	Station 3: 1000.000	Station 4: 1000.000	Station 5: 1000.000	Station 6: 1000.000	Station 7: 1000.000	Station 8: 1000.000	Station 9: 1000.000	Station 10: 1000.000
	Number of stations: 10	Station 1: 1000.000	Station 2: 1000.000	Station 3: 1000.000	Station 4: 1000.000	Station 5: 1000.000	Station 6: 1000.000	Station 7: 1000.000	Station 8: 1000.000	Station 9: 1000.000	Station 10: 1000.000

General	Number of stations: 10	Station 1: 1000.000	Station 2: 1000.000	Station 3: 1000.000	Station 4: 1000.000	Station 5: 1000.000	Station 6: 1000.000	Station 7: 1000.000	Station 8: 1000.000	Station 9: 1000.000	Station 10: 1000.000
	Number of stations: 10	Station 1: 1000.000	Station 2: 1000.000	Station 3: 1000.000	Station 4: 1000.000	Station 5: 1000.000	Station 6: 1000.000	Station 7: 1000.000	Station 8: 1000.000	Station 9: 1000.000	Station 10: 1000.000

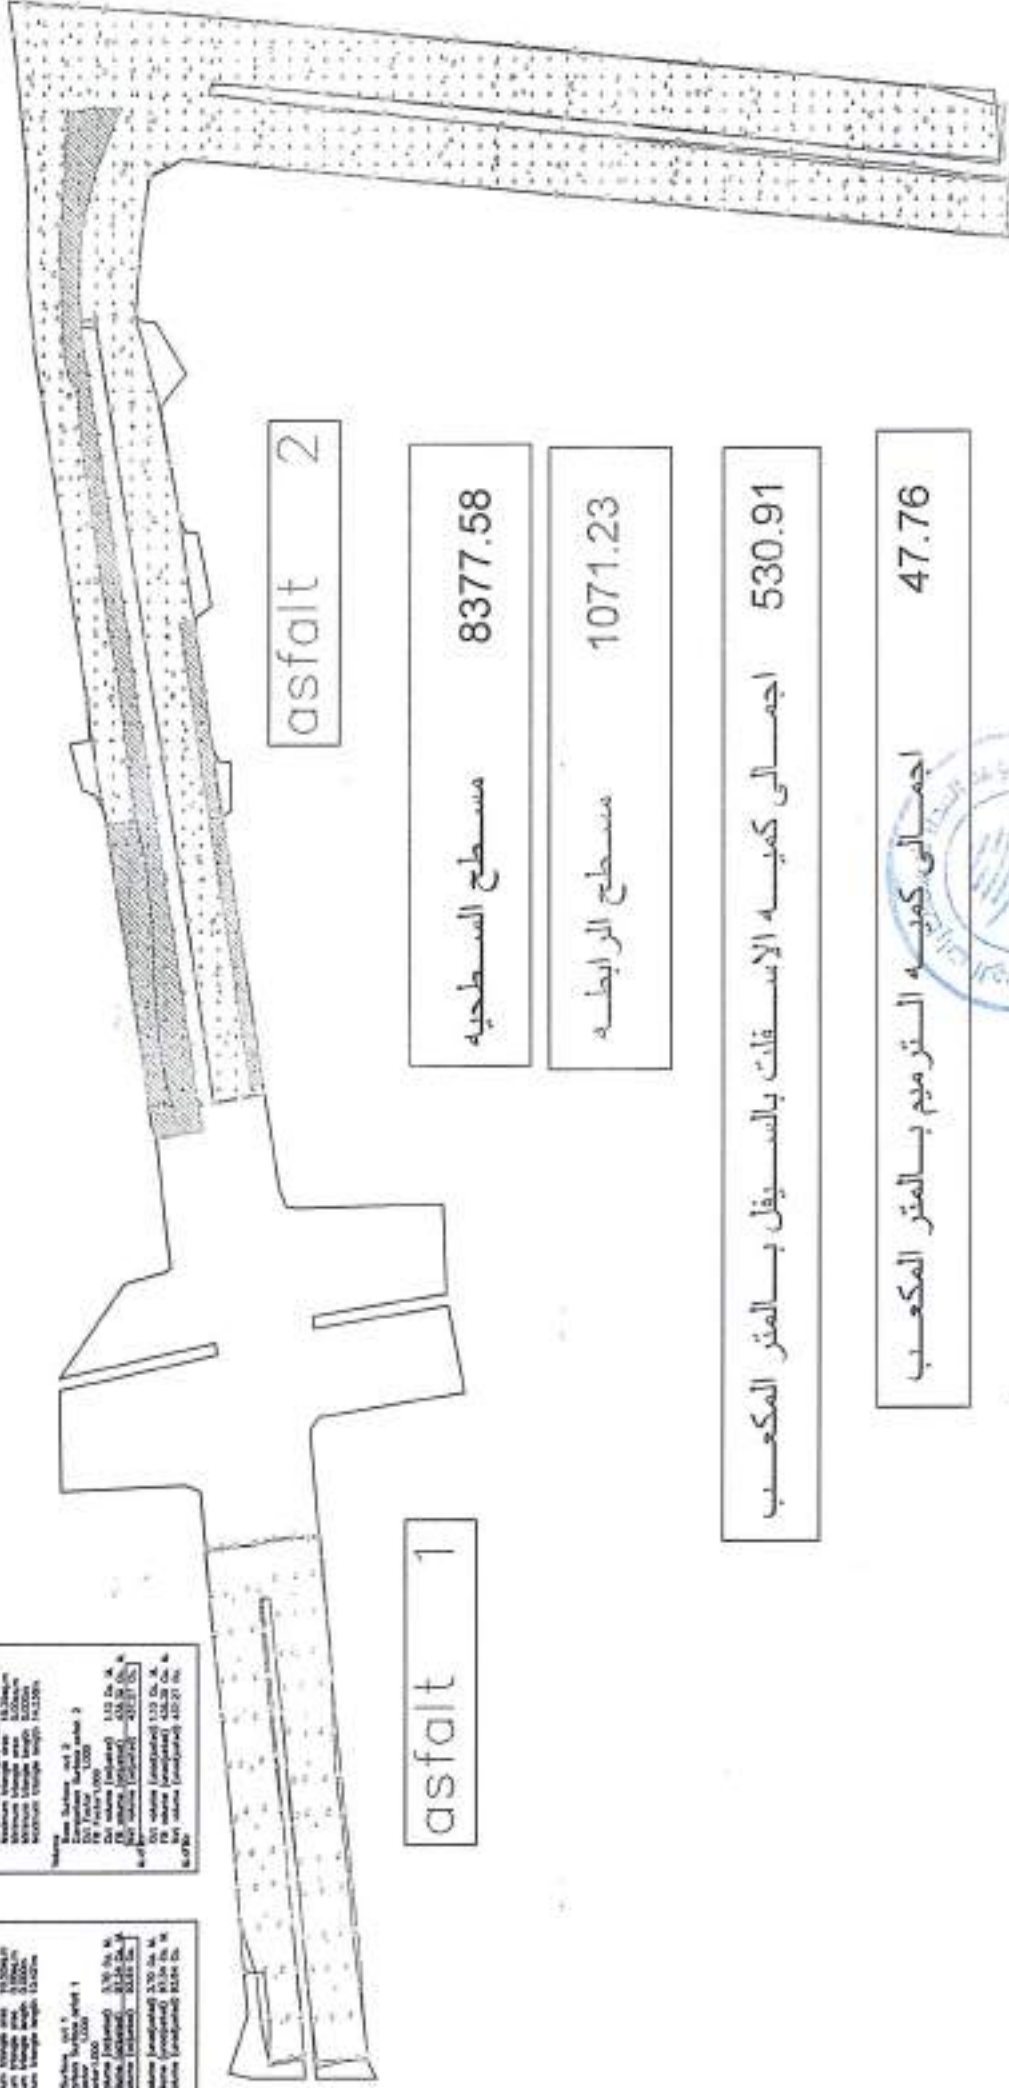

asphalt 2

asphalt 1

مسطح السطحية 8377.58

مسطح الزاوية 1071.23

اجمالي كميه الاسفلت بالسيفل بالمتر المكعب 530.91

اجمالي كميه الترميم بالمتر المكعب 47.76

Handwritten signature and date 14/1/18



Handwritten signature and date 14/1/18

تنفيذ: الشركة المضيفة للحياتية للطرق و المطارات

24*18=432	كمية ١ (م)
204.98	كمية ٢ (م)
109.69	كمية ٣ (م)
746.67	إجمالي الكمية المنقذة (م)

[Signature]

25/5/20

10/15

三三三

مشروع رفع كفاءة شوارع العبور - ٣- حى السلام ثانى بمحافظة القاهرة

عدد	الوظيفة	٩
١	مدير التنفيذ للطرق	١
١	مدير المكتب الفني	٢
١	مدير ضبط الجودة	٣
١	مدير السلامة الوقائية	٤
١	مهندس تنفيذ طرق	٥
١	مهندس صيانة	٦
١	مهندس تخطيط وبرمجة زمنية	٧
١	مهندس مواد	٨
٢	فني مواد	٩
١	حاسب كميات	١٠
٢	فني سلامة ممرورية	١١
٢	مساح	١٢

20

21 Sep

مشروع رفع كفاءة شارع العبور - ٣ حى السلام ثانى بمحافظة القاهرة

العدد	المعدات	م
١	جريد	١
٣	لودر	٢
٨	قلابات	٣
٢	تانك مياه	٤
٢	هراس أتربة	٥
١	بواب كات	٦
١	ماكينة تدوير بكامل العمق	٧
١	فنشر أسفلت	٨
٣	هراسات أسفلت (مكواة - كاوتش)	٩
١	خلاطة أسفلت بكامل خزانات البيتومين والمشتملات	١٠

١٠

موقع

General مخلفات جديدة قبل الإستخدام في شارع الجديد

Revision number 0
Number of points 76
Minimum X coordinate 1169.266m
Minimum Y coordinate 2003.623m
Maximum X coordinate 1178.679m
Maximum Y coordinate 2014.502m
Minimum elevation 1.052m
Maximum elevation 3.211m
Mean elevation 1.924m

TIN

Number of triangles 126
Maximum triangle area 2.67sq.m
Minimum triangle area 0.00sq.m
Minimum triangle length 0.002m
Maximum triangle length 3.591m

Volume

Base Surface cut 2
Comparison Surface مخلفات جديدة
Cut Factor 1.000
Fill Factor 1.000
Cut volume (adjusted) 0.00 Cu. M.
Fill volume (adjusted) 109.69 Cu. M.
Net volume (adjusted) 109.69 Cu. m³

M.<Fill>

Cut volume (unadjusted) 0.00 Cu. M.
Fill volume (unadjusted) 109.69 Cu. M.
Net volume (unadjusted) 109.69 Cu.

M.<Fill>

رفع مخلفات جديدہ قبل الاسفلت

1	1169.266	2012.482	51.731
2	1172.602	2013.538	50.930
3	1173.975	2010.619	51.453
4	1175.312	2007.717	50.850
5	1176.421	2005.237	50.794
6	1173.22	2003.623	52.970
7	1171.427	2007.735	51.434
8	1170.134	2010.831	51.351
9	1171.021	2012.638	52.563
10	1172.334	2009.657	52.940
11	1173.503	2007.323	52.543
12	1174.655	2004.824	52.170
13	1174.809	2014.502	51.323
14	1176.581	2010.584	51.222
15	1177.915	2008.095	51.664
16	1178.679	2005.984	51.451

 15/5/14

 15/5/14

 15/5/14