



حصر as built لكميات الردم المنفذة لشركة محمود حمدان حتى 2024/12/30

استكمال اعمال الحفر للجسر الترابي من مشروع القطار الكهربائي السريع للخط الثاني (الفيوم - بني سويف - الاقصر - اسوان - ابوسمبل ) القطاع الثالث ( منفلوط / جرجا ) في المسافة من 375+700 الى 376+050 بطول 0.350 كم من منسوب الأرض الطبيعية حتى منسوب (0.75م) من منسوب الفرمة.

اسم المشروع /

الهيئة العامة للطرق والكباري

المالك /

مكتب الدولية للمساحة والخرائط

استشاري المساحة /

مكتب الرائد للاستشارات الهندسية

استشاري المشروع /

شركة محمود حمدان على محمد

الشركة المنفذة /

| Station | Fill Area (Sq.M.) | Fill Volume (Cu.M.) | Cum. Fill Vol. (Cu.M.) | layer |
|---------|-------------------|---------------------|------------------------|-------|
| 375+700 | 165.12            | 0                   | 0                      | 0.75  |
| 375+720 | 195.36            | 3604.79             | 3604.79                | 0.75  |
| 375+740 | 211.86            | 4072.12             | 7676.91                | 0.75  |
| 375+760 | 0                 | 0                   | 7676.91                | بريخ  |
| 375+780 | 192.15            | 0                   | 7676.91                | 1.25  |
| 375+800 | 150.99            | 3431.41             | 11108.32               | 1.25  |
| 375+820 | 100.56            | 2515.57             | 13623.89               | 1.25  |
| 375+840 | 138.49            | 2390.54             | 16014.43               | 1.25  |
| 375+860 | 152.11            | 2905.96             | 18920.4                | 1.25  |
| 375+880 | 135.22            | 2873.25             | 21793.65               | 1.25  |
| 375+900 | 111.94            | 2471.58             | 24265.23               | 1.25  |
| 375+920 | 77.54             | 1894.83             | 26160.06               | 1.25  |
| 375+940 | 31.37             | 1089.08             | 27249.14               | 1.25  |
| 375+960 | 0                 | 313.65              | 27562.79               | 1.25  |

اجمالي كمية الردم (متر مكعب)

مهندس الشركة

مهندس المكتب الفني (مكتب الدولية)

مهندس المكتب الفني (مكتب الرائد)


مدير المشروع (مكتب الرائد)

مهندس الاشراف (هيئة الطرق والكباري)

مكتب الدولية للمساحة والخرائط  
El Dawlia For Surveying & Maps  
مهندسة من / امينة فتيحي السعيد صالح



375+700.00

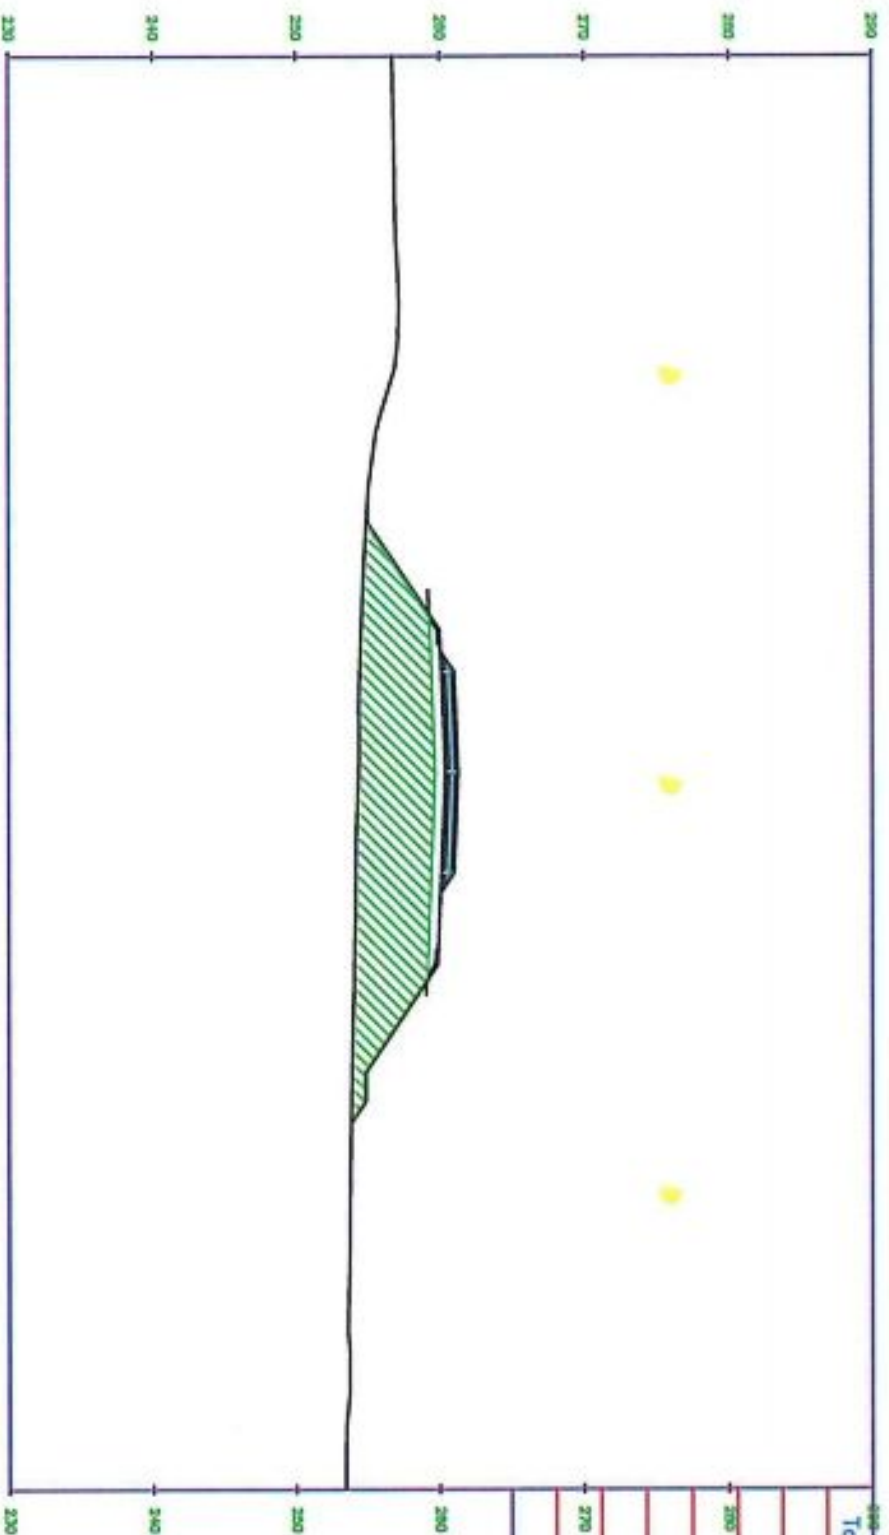

|                                    |        |
|------------------------------------|--------|
| Total Volume at Station 375+700.00 |        |
| Cut Area                           | 0.00   |
| Fill Area                          | 165.12 |
| Cut Vol                            | 0.00   |
| Fill Vol                           | 0.00   |
| Cum Cut Vol                        | 0.00   |
| Cum Fill Vol                       | 0.00   |
| Net Vol                            | 0.00   |


| OFFSET  | FINISHED GROUND | DATUM (2000AD) | EXISTING GROUND | DIFF  |
|---------|-----------------|----------------|-----------------|-------|
| -18.724 | 254.985         | 254.885        | 255.00          | 1.04  |
| -17.436 | 254.985         | 254.885        | 254.82          |       |
| -7.000  | 261.013         | 260.113        | 254.45          | -0.75 |
| 0.000   | 261.283         | 260.383        | 254.38          |       |
| 7.000   | 261.013         | 260.113        | 254.17          | 0.59  |
| 13.436  | 259.855         | 258.855        | 254.06          |       |
| 20.836  | 254.855         | 254.855        | 253.80          |       |
| 24.473  | 253.831         | 253.831        | 253.83          |       |

El Dawhah For Surveying & Maps  
مهندسين | مهندسة | مهندسة  
Surveying & Maps

Signature  
Date: 11/11/2023  
Place: Cairo, Egypt



375+720.00

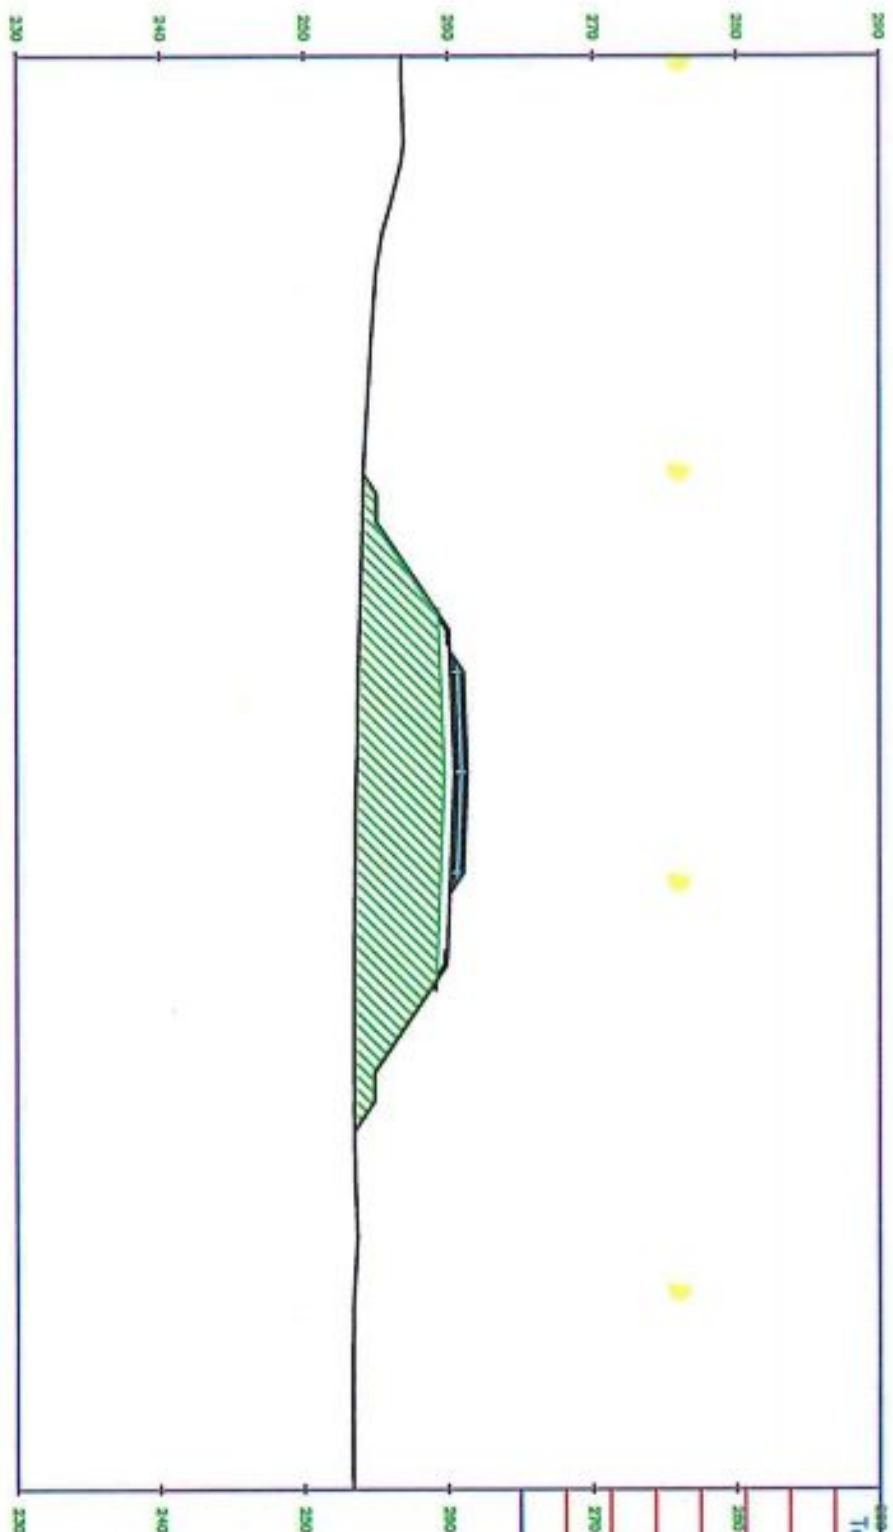

| Total Volume at Station 375+720.00 |          |
|------------------------------------|----------|
| Cut Area                           | 0.00     |
| Fill Area                          | 195.36   |
| Cut Vol                            | 0.00     |
| Fill Vol                           | 3604.79  |
| Cum Cut Vol                        | 0.00     |
| Cum Fill Vol                       | 3604.79  |
| Net Vol                            | -3604.79 |

| OFFSET  | FINISHED EGROUND | BALTIM EGROUND | EXISTING EGROUND | DIFF         |
|---------|------------------|----------------|------------------|--------------|
| -20.763 | 254.164          | 254.164        | 254.16           |              |
| -17.436 | 255.048          | 255.048        | 254.08           |              |
| -7.000  | 261.066          | 260.166        | 253.77           | 0.14<br>0.13 |
| 0.000   | 261.346          | 260.446        | 253.66           | -0.75        |
| 7.000   | 261.066          | 260.166        | 253.55           |              |
| 13.436  | 258.808          | 258.808        | 253.47           | 0.39         |
| 20.836  | 254.808          | 254.808        | 253.48           |              |
| 25.044  | 253.503          | 253.503        | 253.50           |              |

مكتب الماس والاسفوط  
El Dawila For Surveying & maps  
مهندسين / مهندسة فنيين المساحة












375+780.00

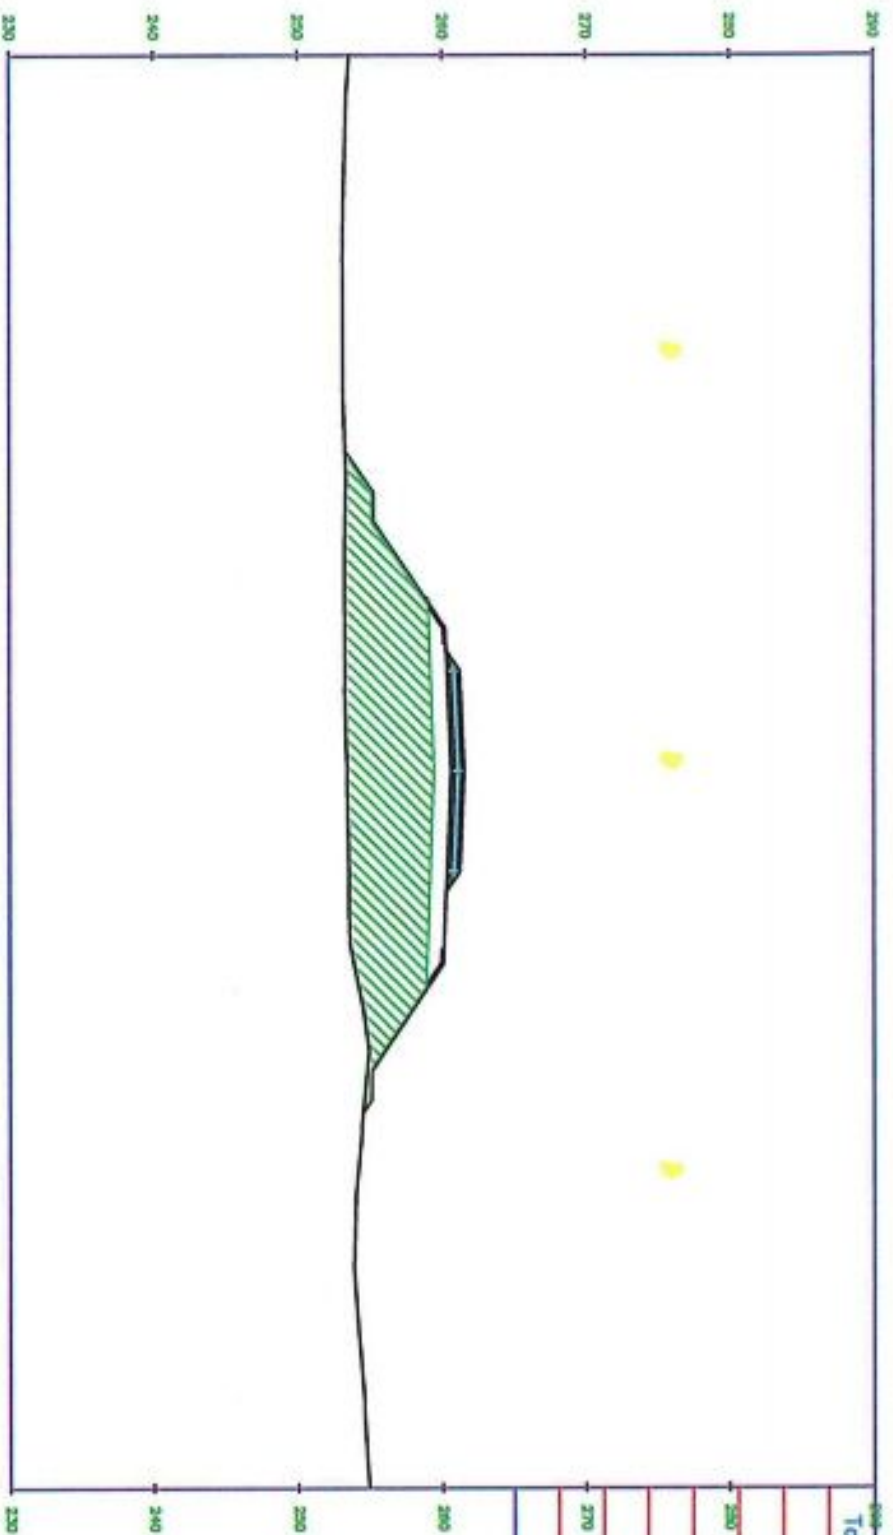


| Total Volume at Station 375+780.00 |          |
|------------------------------------|----------|
| Cut Area                           | 0.00     |
| Fill Area                          | 192.15   |
| Cut Vol                            | 0.00     |
| Fill Vol                           | 0.00     |
| Cum Cut Vol                        | 0.00     |
| Cum Fill Vol                       | 7676.91  |
| Net Vol                            | -7676.91 |

| OFFSET  | FINISHED GROUND | DATING GROUND | EXISTING GROUND | DIFF  |
|---------|-----------------|---------------|-----------------|-------|
| -22.311 | 253.291         | 253.291       | 253.28          |       |
| -17.436 | 255.207         | 255.207       | 253.28          |       |
| -7.000  | 261.225         | 260.325       | 253.27          | 0.14  |
| 0.000   | 261.505         | 260.605       | 253.40          | -1.25 |
| 7.000   | 261.225         | 260.325       | 253.54          |       |
| -13.436 | 260.067         | 260.067       | 253.88          | 0.04  |
| -20.936 | 255.067         | 255.067       | 254.77          |       |
| -23.784 | 254.486         | 254.486       | 254.50          |       |

مكتب الماسونية في مصر  
El Dawila For Surveying & maps  
مهندسين في المساحة والخرائط



375+800.00

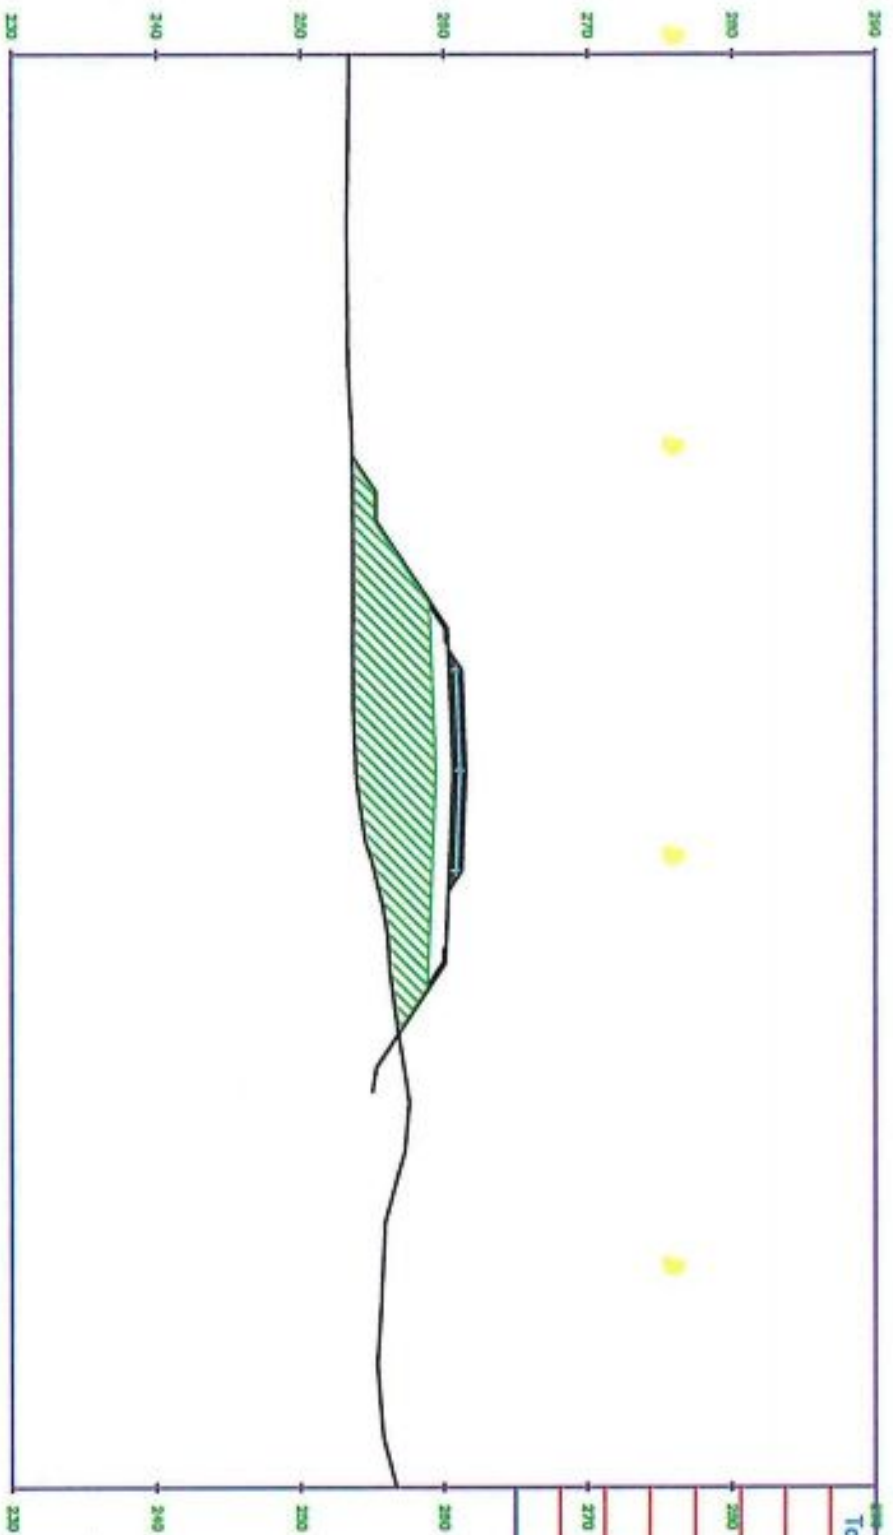

|                                    |           |
|------------------------------------|-----------|
| Total Volume at Station 375+800.00 |           |
| Cut Area                           | 0.00      |
| Fill Area                          | 150.99    |
| Cut Vol                            | 0.00      |
| Fill Vol                           | 3431.41   |
| Cum Cut Vol                        | 0.00      |
| Cum Fill Vol                       | 11108.32  |
| Net Vol                            | -11108.32 |

| OFFSET  | FINISHED GRAOUND | DATING GRAOUND | EXISTING GRAOUND | DIFF  |
|---------|------------------|----------------|------------------|-------|
| -21.018 | 253.606          | 253.606        | 253.61           |       |
| -17.436 | 255.260          | 255.260        | 253.65           |       |
| -7.000  | 261.278          | 260.378        | 253.66           | 0.08  |
| 0.000   | 261.558          | 260.658        | 253.87           | -125  |
| 7.000   | 261.278          | 260.378        | 255.13           |       |
| 13.436  | 260.120          | 260.120        | 256.18           | -0.10 |
| 18.385  | 256.821          | 256.821        | 256.82           | -0.07 |
| 22.387  | 255.003          | 255.003        | 257.47           |       |

مكتب المساحة والمساحة والقياس  
El Dawlia For Surveying & Maps  
مهندسين اعداد قياسي المساحة سالم






| DIFF  | EXISTING GROUND | DATUM GROUND | FINISHED GROUND | OFFSET  |
|-------|-----------------|--------------|-----------------|---------|
|       | 254.14          | 254.143      | 254.143         | -21.192 |
|       | 254.81          | 255.313      | 255.313         | -17.436 |
| 0.02  | 254.68          | 260.431      | 261.331         | -7.000  |
| -125  | 255.84          | 260.711      | 261.611         | 0.000   |
|       | 256.31          | 260.431      | 261.331         | 7.000   |
| -0.01 | 257.58          | 260.173      | 260.173         | 13.436  |
|       | 257.78          | 257.776      | 257.776         | 17.032  |
|       | 257.61          | 255.607      | 255.607         | 20.324  |
|       | 257.50          | 255.511      | 255.511         | 20.870  |

0.02  
-1.25  
-0.01





| Total Volume at Station 375+840.00 |           |
|------------------------------------|-----------|
| Cut Area                           | 0.00      |
| Fill Area                          | 138.49    |
| Cut Vol                            | 0.00      |
| Fill Vol                           | 2390.54   |
| Cum Cut Vol                        | 0.00      |
| Cum Fill Vol                       | 16014.43  |
| Net Vol                            | -16014.43 |

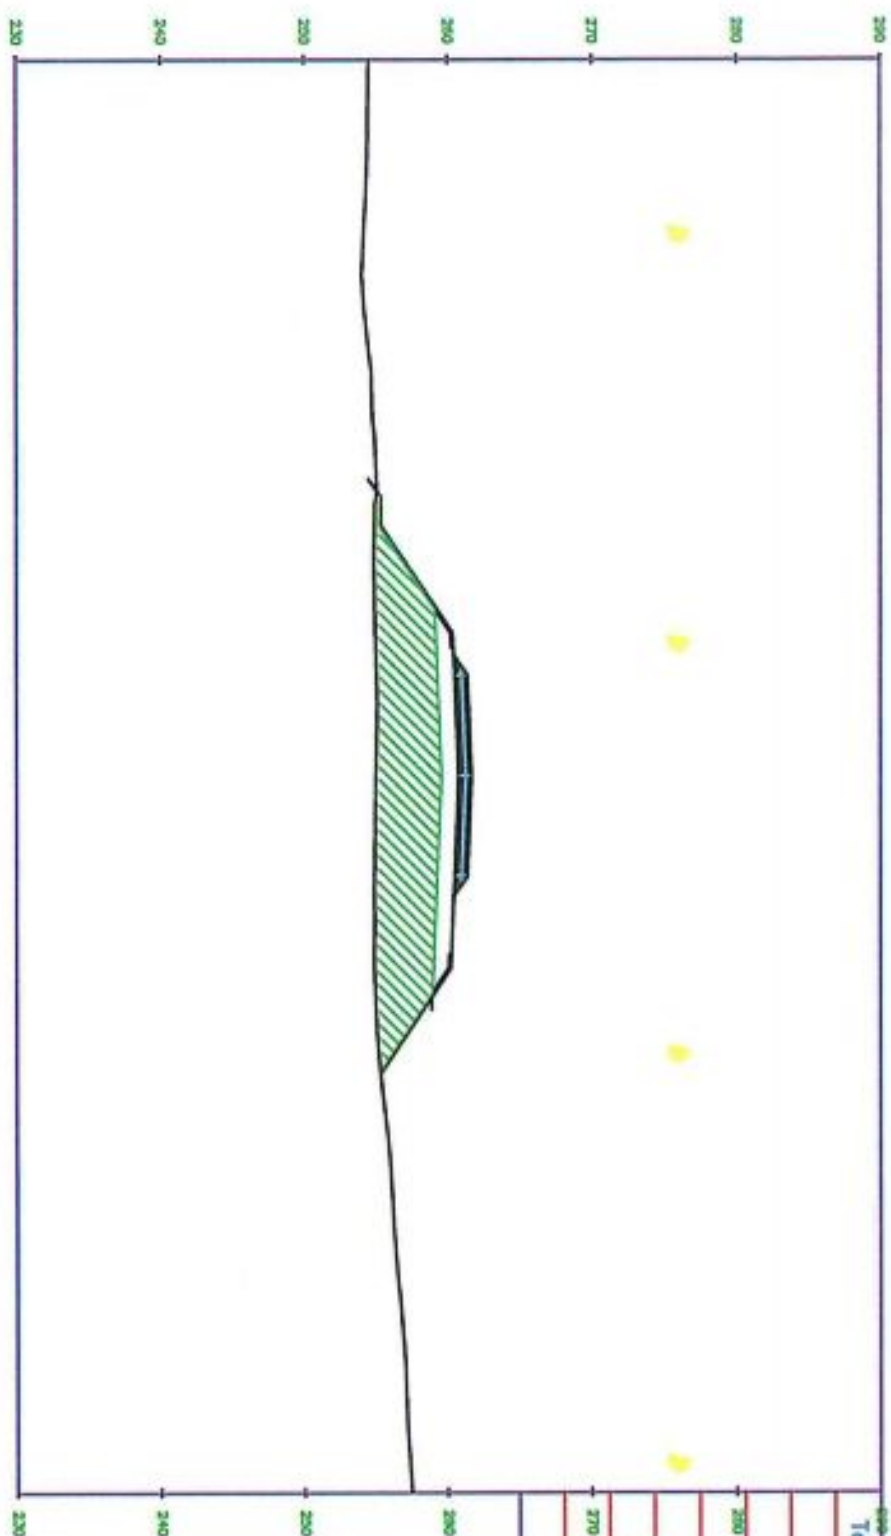


| DIFF  | EXISTING GROUND | DATUM GROUND | FINISHED GROUND | OFFSET  |
|-------|-----------------|--------------|-----------------|---------|
| 0.02  | 255.07          | 254.483      | 254.483         | -20.721 |
|       | 254.84          | 255.366      | 255.366         | -17.436 |
| -124  | 255.06          | 260.484      | 261.384         | -7.000  |
|       | 255.00          | 260.764      | 261.664         | 0.000   |
| -0.01 | 254.81          | 260.484      | 261.384         | 7.000   |
|       | 254.81          | 260.226      | 260.226         | 13.436  |
| 0.55  | 255.33          | 255.320      | 255.320         | 20.784  |

El Davilla For Surveying Settlements

*[Handwritten signature]*



375+860.00

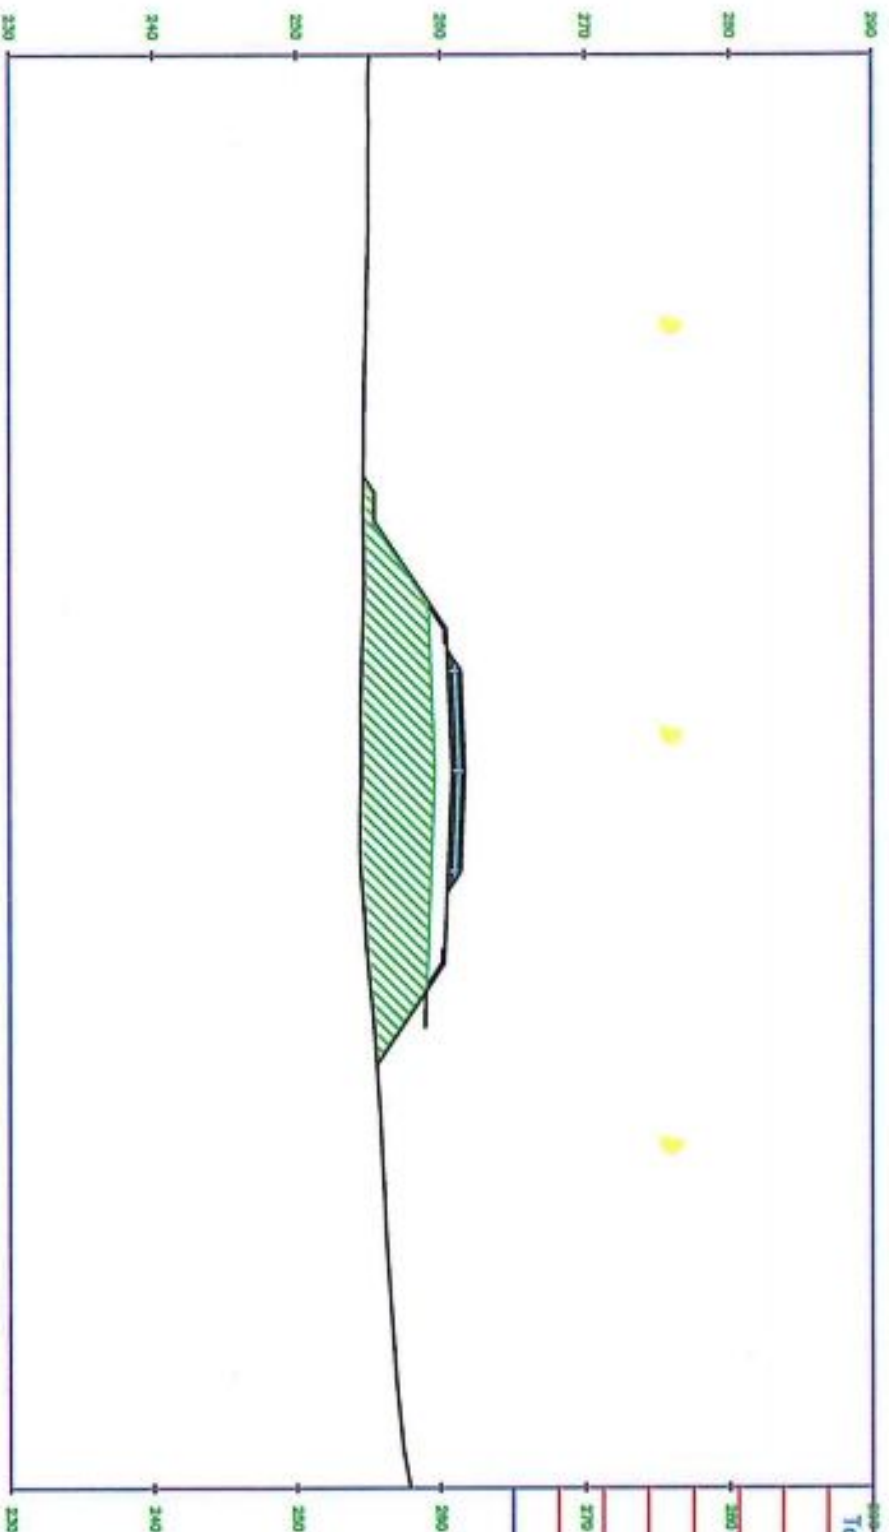

| Total Volume at Station 375+860.00 |           |
|------------------------------------|-----------|
| Cut Area                           | 0.00      |
| Fill Area                          | 152.11    |
| Cut Vol                            | 0.00      |
| Fill Vol                           | 2905.96   |
| Cum Cut Vol                        | 0.00      |
| Cum Fill Vol                       | 18920.40  |
| Net Vol                            | -18920.40 |

| OFFSET | FINISHED GROUND | DRAINAGE GROUND | EXISTING GROUND | DIFF  |
|--------|-----------------|-----------------|-----------------|-------|
|        | 254.672         | 254.672         | 254.67          |       |
|        | 255.418         | 255.418         | 254.87          |       |
|        | 261.437         | 260.537         | 254.54          | 0.02  |
|        | 261.717         | 260.817         | 254.52          | -1.25 |
|        | 261.437         | 260.537         | 254.47          |       |
|        | 260.278         | 260.278         | 254.87          |       |
|        | 255.570         | 255.570         | 255.57          |       |
|        |                 |                 |                 | 108   |
|        |                 |                 |                 | 160   |


مكتب المداينة والخرائط  
مهندس | محمد فهد السعيد سالم  
El Dawila For Surveying & maps

المهندس  
المهندس محمد فهد السعيد سالم  
المهندس محمد فهد السعيد سالم  
المهندس محمد فهد السعيد سالم





375+880.00

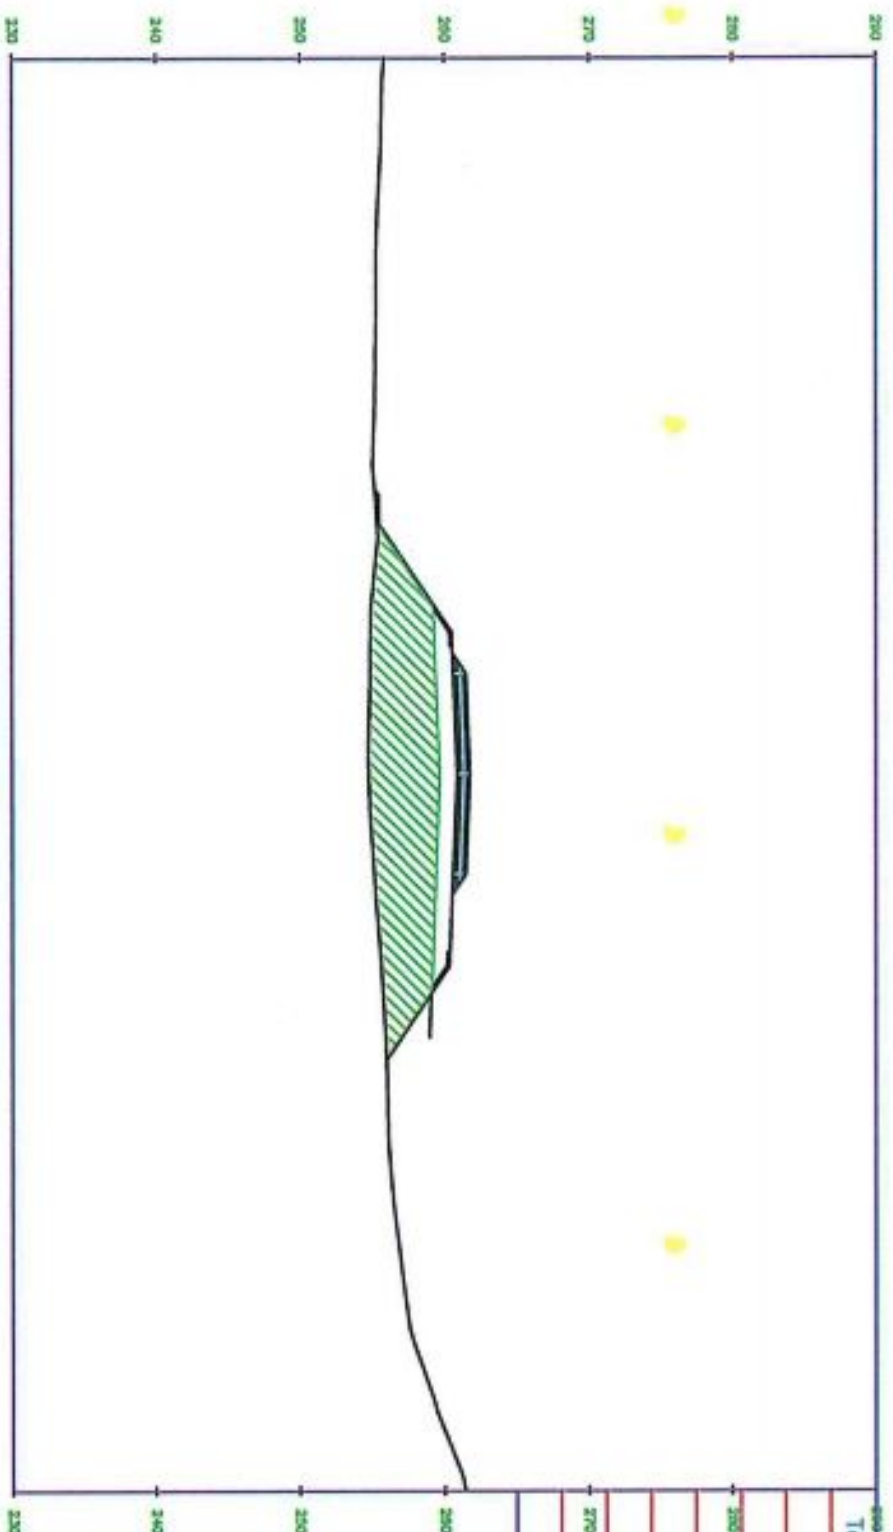


| OFFSET | FINISHED GROUND | EXISTING GROUND | DIFF |
|--------|-----------------|-----------------|------|
|        | 255.171         | 255.17          | 0.02 |
|        | 255.473         | 255.34          |      |
|        | 261.490         | 254.86          |      |
|        | 261.770         | 254.77          | -125 |
|        | 261.490         | 255.16          |      |
|        | 260.333         | 255.64          |      |
|        | 255.891         | 255.89          | 167  |
|        |                 |                 | 184  |

مكتب المخطوطات والبحر  
El Dawila For Surveying & Maps  
مهندس | محمد يحيى السعيد حاتم




375+900.00

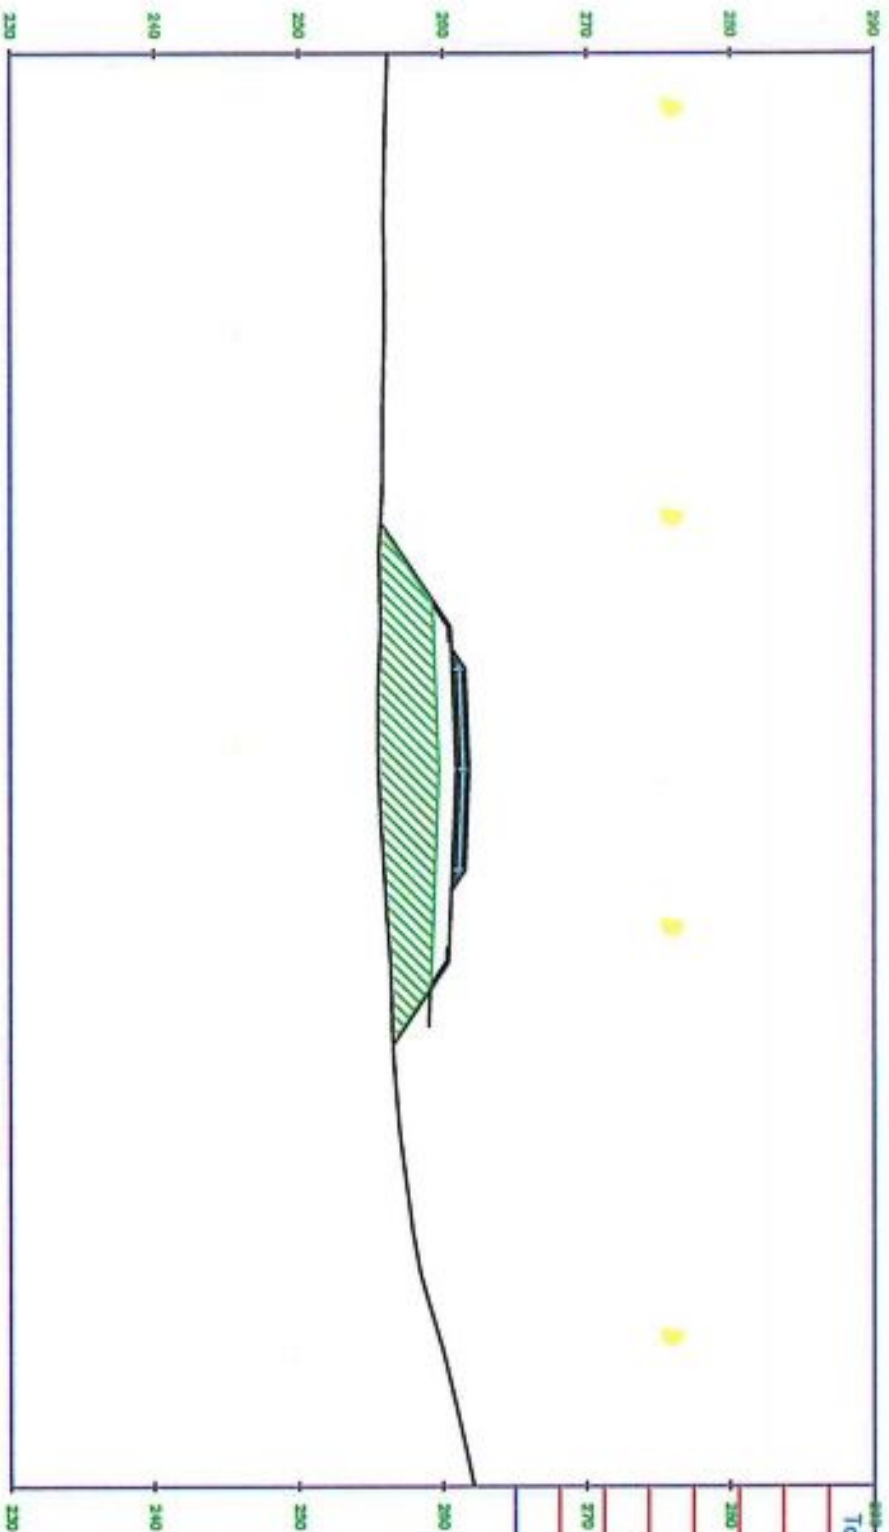

| Total Volume at Station 375+900.00 |           |
|------------------------------------|-----------|
| Cut Area                           | 0.00      |
| Fill Area                          | 111.94    |
| Cut Vol                            | 0.00      |
| Fill Vol                           | 2471.58   |
| Cum Cut Vol                        | 0.00      |
| Cum Fill Vol                       | 24265.23  |
| Net Vol                            | -24265.23 |


| OFFSET | FINISHED GROUND | DATUM GROUND | EXISTING GROUND | DIFF |
|--------|-----------------|--------------|-----------------|------|
|        | 255.746         | 255.746      | 255.74          |      |
|        | 255.689         | 255.689      | 255.68          |      |
|        | 261.543         | 260.643      | 255.57          | 0.02 |
|        | 261.823         | 260.823      | 255.53          | -125 |
|        | 261.543         | 260.643      | 255.82          |      |
|        | 260.386         | 260.386      | 256.36          | 135  |
|        | 256.534         | 256.534      | 256.53          | 160  |

مكتب المدي ليدى لاسكوتة والاسكوتة  
El Dawila For Surveying & maps  
مهندس / مهندس فني ١١ / مهندس ماسم

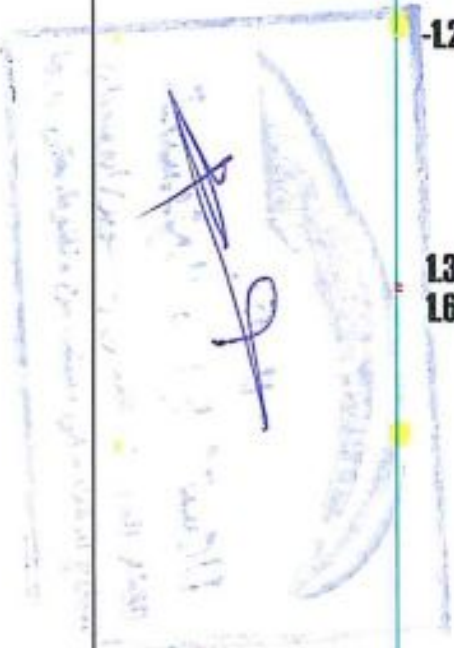



375+920.00

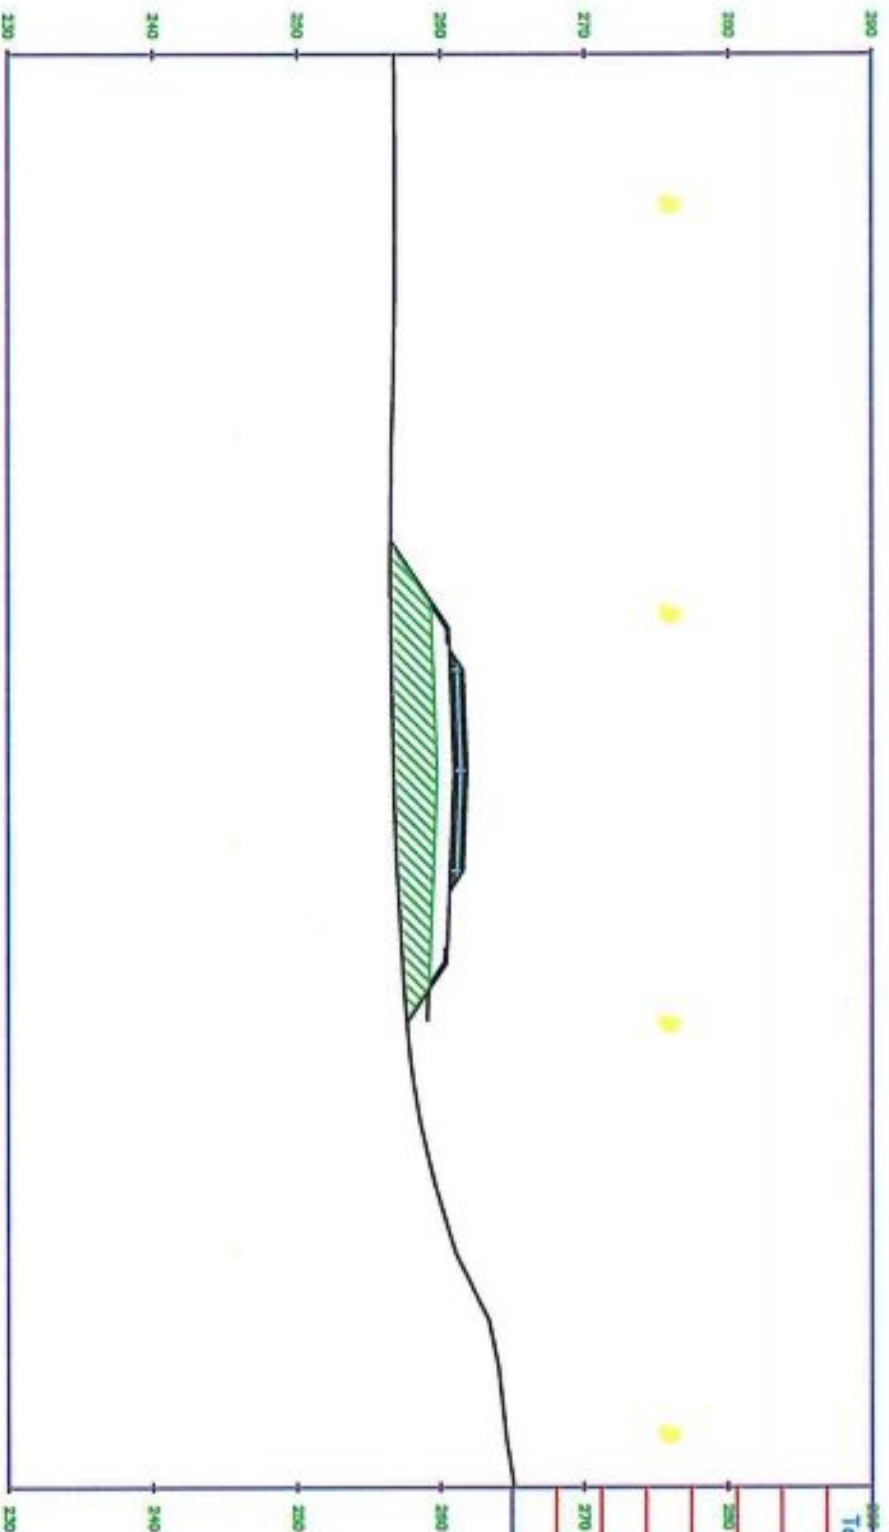


|                                    |           |
|------------------------------------|-----------|
| Total Volume at Station 375+920.00 |           |
| Cut Area                           | 0.00      |
| Fill Area                          | 77.54     |
| Cut Vol                            | 0.00      |
| Fill Vol                           | 1894.83   |
| Cum Cut Vol                        | 0.00      |
| Cum Fill Vol                       | 26160.06  |
| Net Vol                            | -26160.06 |

| OFFSET          |      |         |         |  |
|-----------------|------|---------|---------|--|
| FINISHED GROUND |      | 256.526 | -16.015 |  |
| DATUM GROUND    |      | 256.526 |         |  |
| EXISTING GROUND |      | 256.53  |         |  |
| DIFF            | 0.02 | 256.60  | -7.000  |  |
|                 | -125 | 256.74  | 0.000   |  |
|                 |      | 256.88  | 7.000   |  |
|                 |      | 257.36  | 13.436  |  |
|                 | 131  | 257.67  | 17.596  |  |

مهندس | مهندس فهد السعيد | مهندس  
 El Dawlia For Surveying & maps  
 مهندس | مهندس فهد السعيد | مهندس



375+940.00

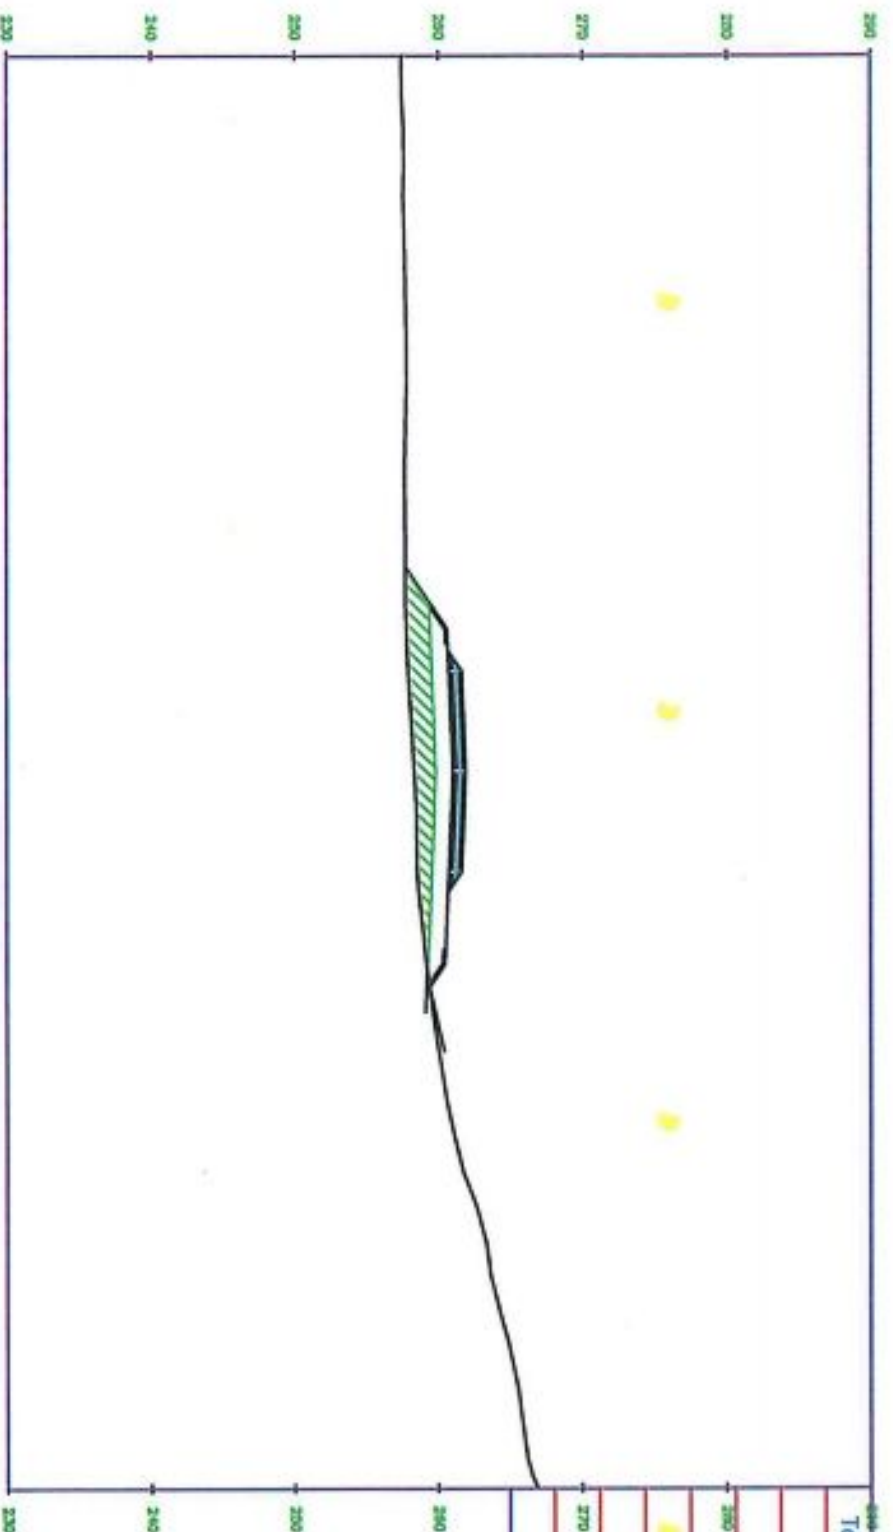

| Total Volume at Station 375+940.00 |           |
|------------------------------------|-----------|
| Cut Area                           | 0.00      |
| Fill Area                          | 31.37     |
| Cut Vol                            | 0.00      |
| Fill Vol                           | 1069.08   |
| Cum Cut Vol                        | 0.00      |
| Cum Fill Vol                       | 27249.14  |
| Net Vol                            | -27249.14 |


| OFFSET  | FINISHED GROUND | DATUM GROUND | EXISTING GROUND | DIFF  |
|---------|-----------------|--------------|-----------------|-------|
| -14.200 | 257.728         | 257.728      | 257.73          | 0.02  |
| -7.000  | 261.648         | 260.748      | 257.83          |       |
| 0.000   | 261.828         | 261.028      | 258.35          | -125  |
| 7.000   | 261.648         | 260.748      | 258.56          |       |
| 13.436  | 260.482         | 260.482      | 258.20          | -0.66 |
| 18.033  | 260.085         | 260.085      | 258.80          |       |
| 18.536  | 260.418         | 260.418      | 260.05          |       |

المكتب الهندسي  
El Dawila For Surveying & maps  
مهندسين / مهندسين في المساحة والخرائط





375+960.00

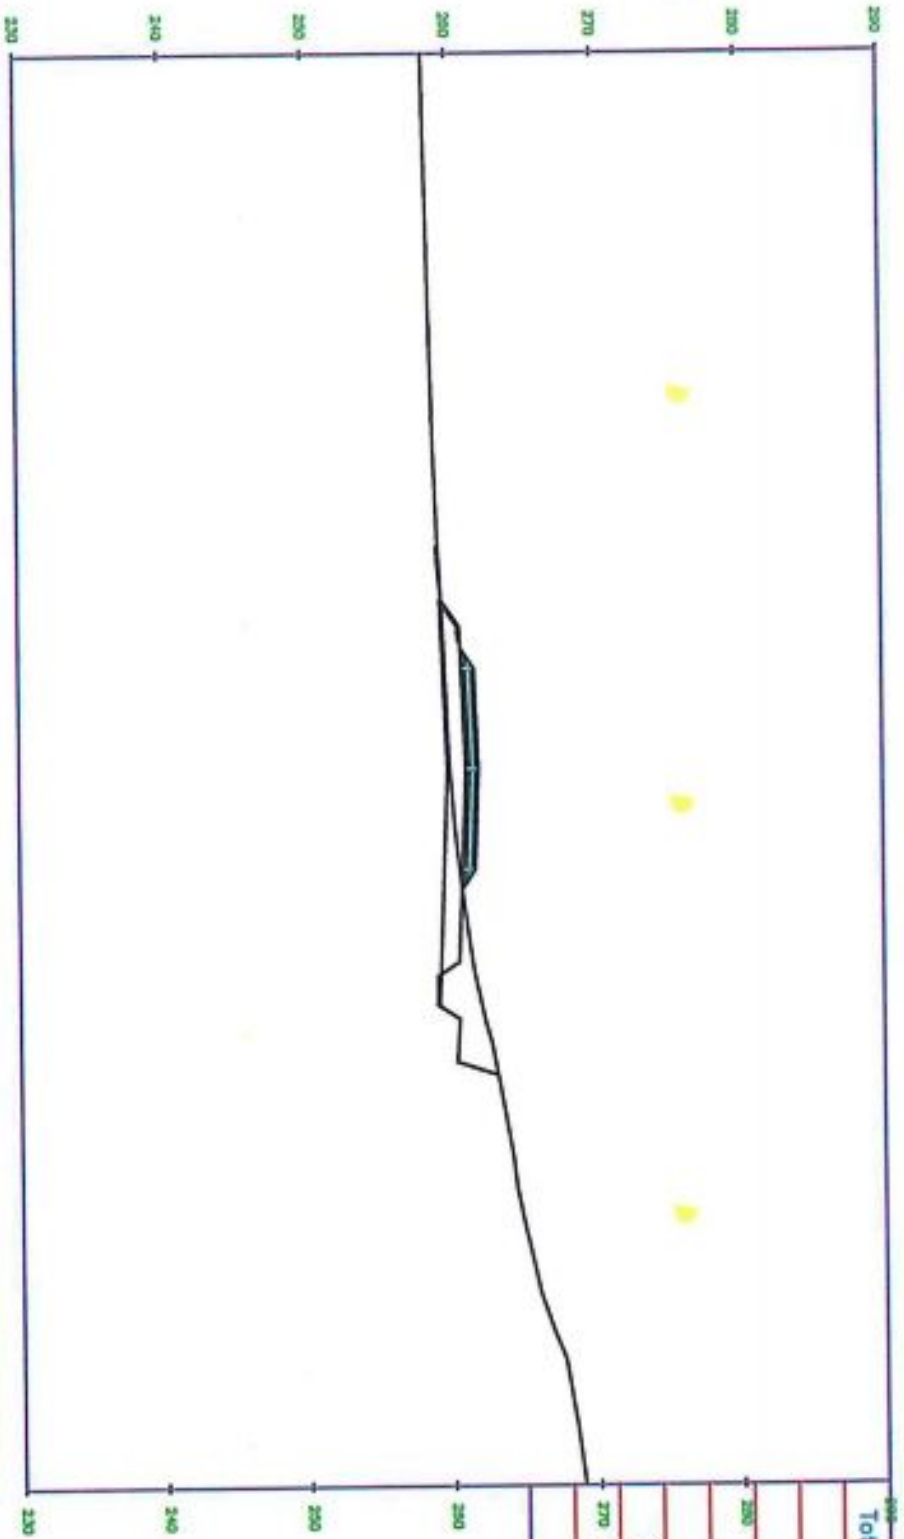

| Total Volume at Station 375+960.00 |           |
|------------------------------------|-----------|
| Cut Area                           | 0.00      |
| Fill Area                          | 0.00      |
| Cut Vol                            | 0.00      |
| Fill Vol                           | 313.65    |
| Cum Cut Vol                        | 0.00      |
| Cum Fill Vol                       | 27562.79  |
| Net Vol                            | -27562.79 |

| OFFSET  | FINISHED ELEVATION | EXISTING ELEVATION | DIFF  |
|---------|--------------------|--------------------|-------|
| -15.566 | 259.147            | 258.26             | -0.11 |
| -11.767 | 259.464            | 258.46             | -0.11 |
| -7.000  | 261.702            | 258.60             | -0.11 |
| 0.000   | 261.082            | 258.88             | -1.26 |
| 7.000   | 261.702            | 260.62             | -0.14 |
| 12.436  | 260.585            | 261.32             | -0.14 |
| 16.441  | 258.045            | 262.08             | -0.14 |
| 20.441  | 260.365            | 263.00             | -0.14 |
| 21.375  | 263.168            | 263.17             | -0.14 |

مهندس محمد عبد الله عبد الله  
El Davila For Surveying & maps  
مهندسين في مجال المساحة والخرائط






|   |                    |                                 |               |
|---|--------------------|---------------------------------|---------------|
|      |                    |                                 |               |
| حصر as built لكميات القطع المنفذة لشركة محمود حمدان حتى 2024/12/30   |                    |                                 |               |
| استكمال اعمال الحفر للجسر الترابي من مشروع القطار الكهربائي السريع للخط الثاني (الفيوم- بني سويف - الاقصر - اسوان - ابوسمبل ) القطاع الثالث ( منفلووط / جرجا ) في المسافة من 375+700 الى 376+050 بطول 0.350 كم من منسوب الأرض الطبيعية حتي منسوب (-0.75م) من منسوب القرمة.   |                    |                                 | اسم المشروع / |
| المالك /   |                    | الهيئة العامة للطرق والكباري    |               |
| استشاري المساحة /   |                    | مكتب الدولية للمساحة والخرائط   |               |
| استشاري المشروع /   |                    | مكتب الرائد للاستشارات الهندسية |               |
| الشركة المنفذة /   |                    | شركة محمود حمدان على محمد       |               |
| Cum. Cut Vol. (Cu.M.)   | Cut Volume (Cu.M.) | Cut Area (Sq.M.)                | Station       |
| 0   | 0                  | 0                               | 375+960.00    |
| 253.24   | 253.24             | 25.32                           | 375+980.00    |
| 2249.18   | 1995.94            | 174.27                          | 376+000.00    |
| 6837.59   | 4588.41            | 284.57                          | 376+020.00    |
| 12715.27   | 5877.67            | 303.2                           | 376+040.00    |
| 15614.53   | 2899.26            | 276.66                          | 376+050.00    |
| اجمالي كمية القطع (متر مكعب)   |                    | 15,614.53                       |               |
| مهندس الشركة   |                    |                                 |               |
| مهندس المكتب الفني (مكتب الدولية)   |                    |                                 |               |
| مهندس المكتب الفني (مكتب الرائد)   |                    |                                 |               |
| مدير المشروع (مكتب الرائد)   |                    |                                 |               |
| مهندس الاشراف (هيئة الطرق والكباري)   |                    |                                 |               |



| DIFF  | EXISTING GROUND | NATURAL GROUND | FINISHED GROUND | OFFSET  |
|-------|-----------------|----------------|-----------------|---------|
|       | 259.26          | 259.147        | 259.147         | -15.568 |
| -0.11 | 259.46          | 259.464        | 259.464         | -11.787 |
|       | 259.69          | 260.802        | 261.702         | -7.000  |
| -1.25 | 259.99          | 261.082        | 261.982         | 0.000   |
|       | 260.62          | 260.802        | 261.702         | 7.000   |
|       | 261.32          | 260.585        | 260.585         | 12.436  |
| 0.14  | 262.08          | 259.045        | 259.045         | 16.441  |
|       | 263.00          | 260.365        | 260.365         | 20.441  |
|       | 263.17          | 263.168        | 263.168         | 21.375  |

[illegible]


375+980.00

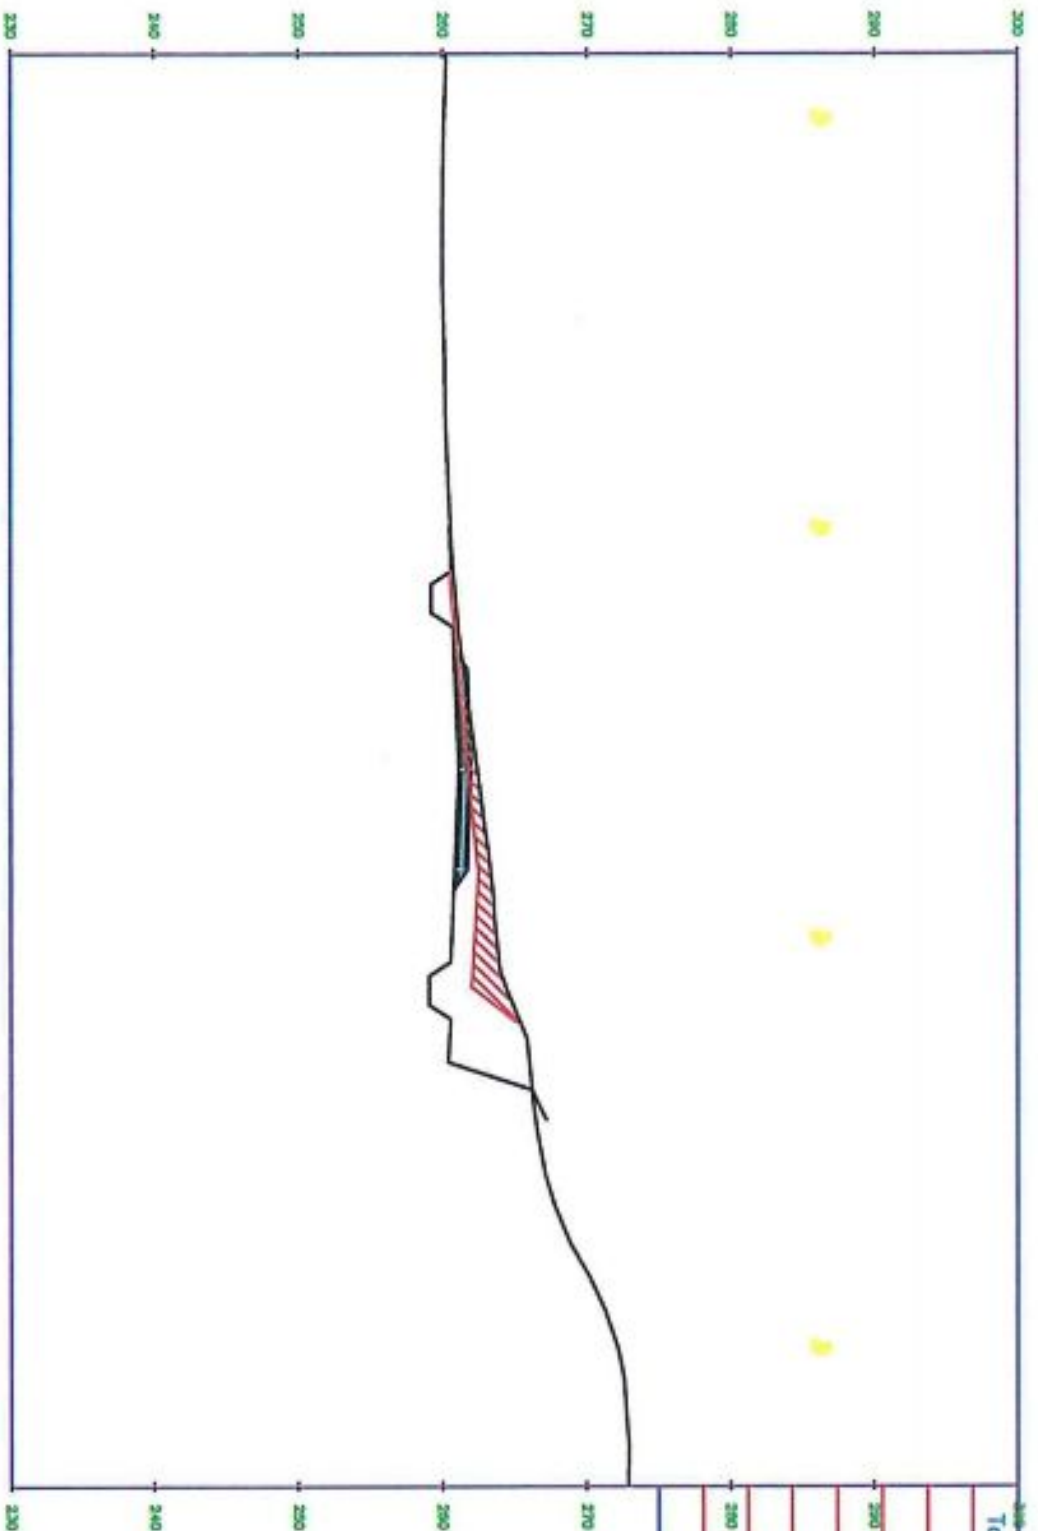

|                                    |           |
|------------------------------------|-----------|
| Total Volume at Station 375+980.00 |           |
| Cut Area                           | 25.32     |
| Fill Area                          | 0.00      |
| Cut Vol                            | 253.24    |
| Fill Vol                           | 0.00      |
| Cum Cut Vol                        | 253.24    |
| Cum Fill Vol                       | 27562.79  |
| Net Vol                            | -27309.55 |


| OFFSET          |         |         |         |         |
|-----------------|---------|---------|---------|---------|
| FINISHED GROUND | 260.565 | 260.558 | 259.238 | 261.755 |
| DATUM GROUND    | 260.565 | 260.558 | 259.238 | 261.755 |
| EXISTING GROUND | 260.57  | 260.57  | 261.01  | 261.48  |
| DIFF            | -16.844 | -16.941 | -10.841 | -7.000  |
|                 | 262.44  | 261.135 | 262.035 | 0.000   |
|                 | 263.34  | 260.855 | 261.755 | 7.000   |
|                 | 263.85  | 260.638 | 260.638 | 12.436  |
|                 | 264.82  | 259.088 | 259.088 | 16.441  |
|                 | 266.05  | 260.418 | 260.418 | 20.441  |
|                 | 266.40  | 266.824 | 266.824 | 23.898  |
|                 | 266.47  | 267.208 | 267.208 | 24.430  |

El Daylia Engineering & Maps  
 011-23333333  
 011-23333333  
 011-23333333

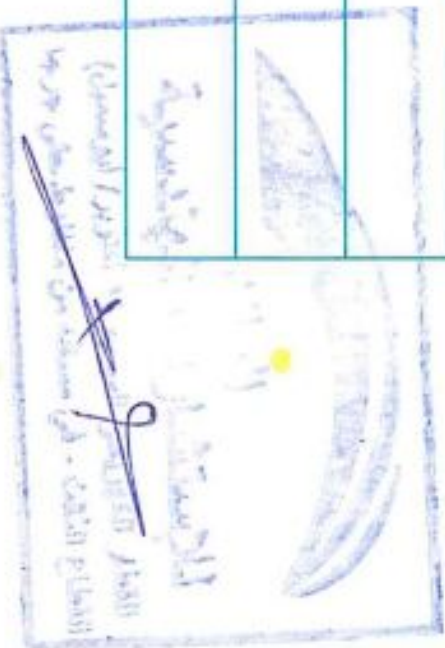



376+000.00

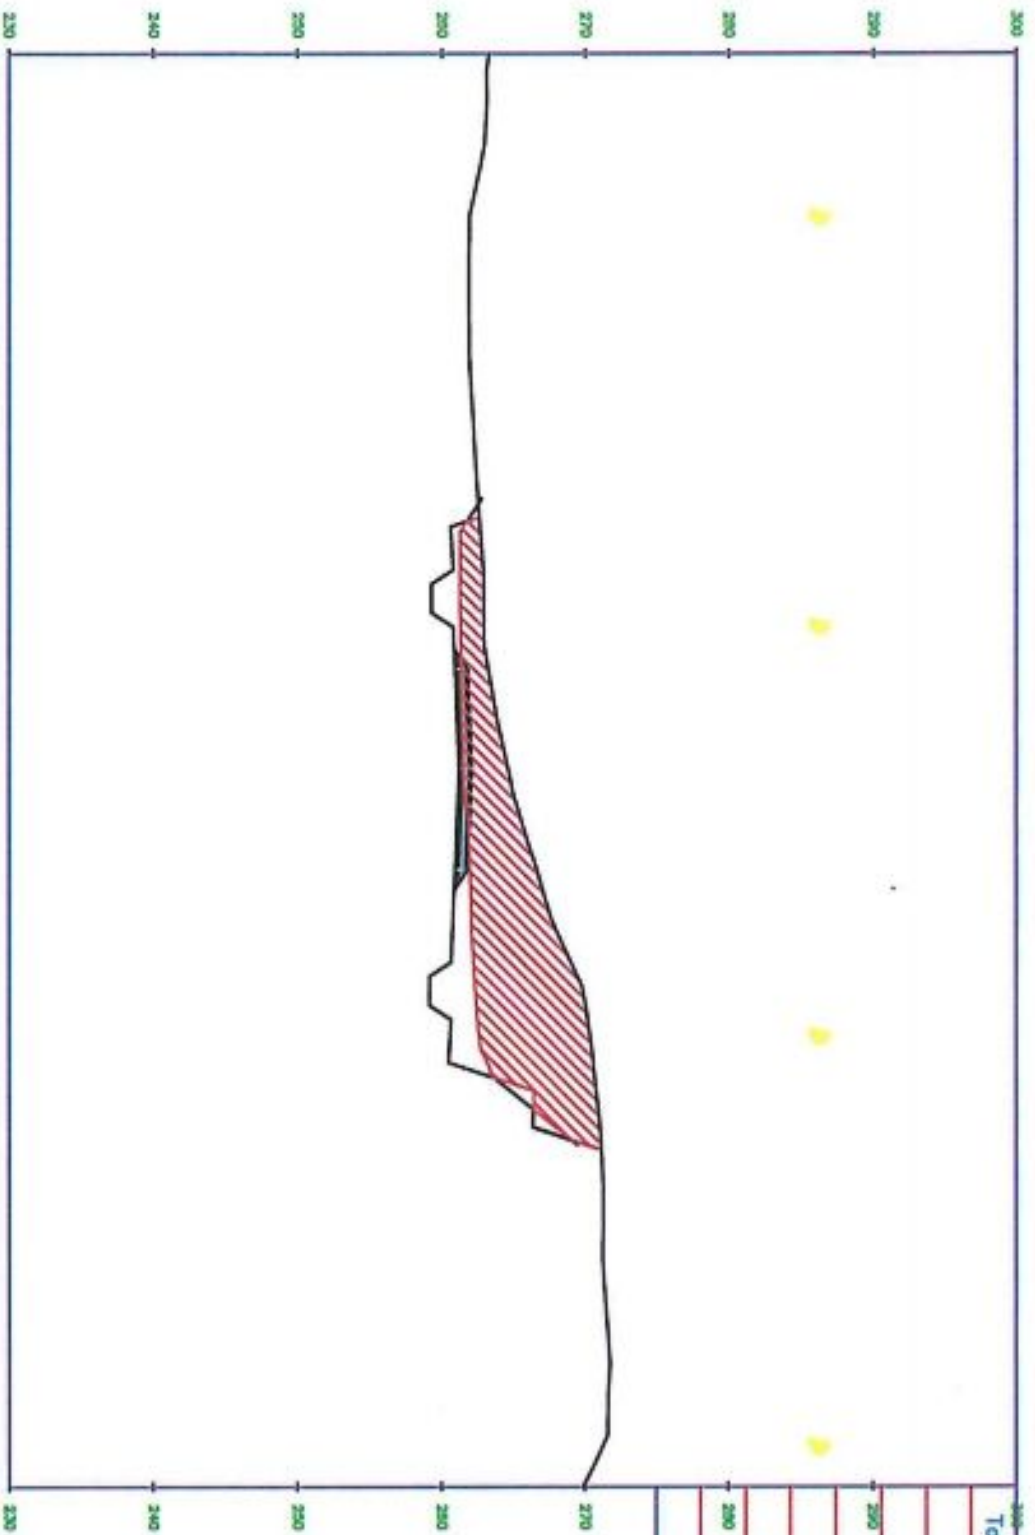

|                                    |           |
|------------------------------------|-----------|
| Total Volume at Station 376+000.00 |           |
| Cut Area                           | 174.27    |
| Fill Area                          | 0.00      |
| Cut Vol                            | 1995.94   |
| Fill Vol                           | 0.00      |
| Cum Cut Vol                        | 2249.18   |
| Cum Fill Vol                       | 27562.79  |
| Net Vol                            | -25313.61 |


| OFFSET  | FINISHED ELEVATION | NATURAL ELEVATION | EXISTING ELEVATION | DIFF |
|---------|--------------------|-------------------|--------------------|------|
| -17.605 | 262.604            | 262.604           | 262.60             |      |
| -16.841 | 260.611            | 260.611           | 262.65             |      |
| -10.941 | 258.281            | 258.281           | 262.93             |      |
| -7.000  | 261.808            | 260.808           | 263.23             |      |
| 0.000   | 262.088            | 261.188           | 264.60             |      |
| 7.000   | 261.808            | 260.808           | 266.81             |      |
| 12.436  | 260.681            | 260.681           | 268.54             |      |
| 16.441  | 258.151            | 258.151           | 270.04             |      |
| 20.441  | 260.471            | 260.471           | 270.57             |      |
| 24.841  | 266.321            | 266.321           | 271.05             |      |
| 26.552  | 271.155            | 271.155           | 271.15             |      |

El Dawila Surveying & maps  
مهندسين | مهندسين في الجيوديزيا | مهندسين في الجيوديزيا

Handwritten signature and notes in Arabic, including a date "14/11/2023" and a reference to "Station 376+000.00".



376+020.00

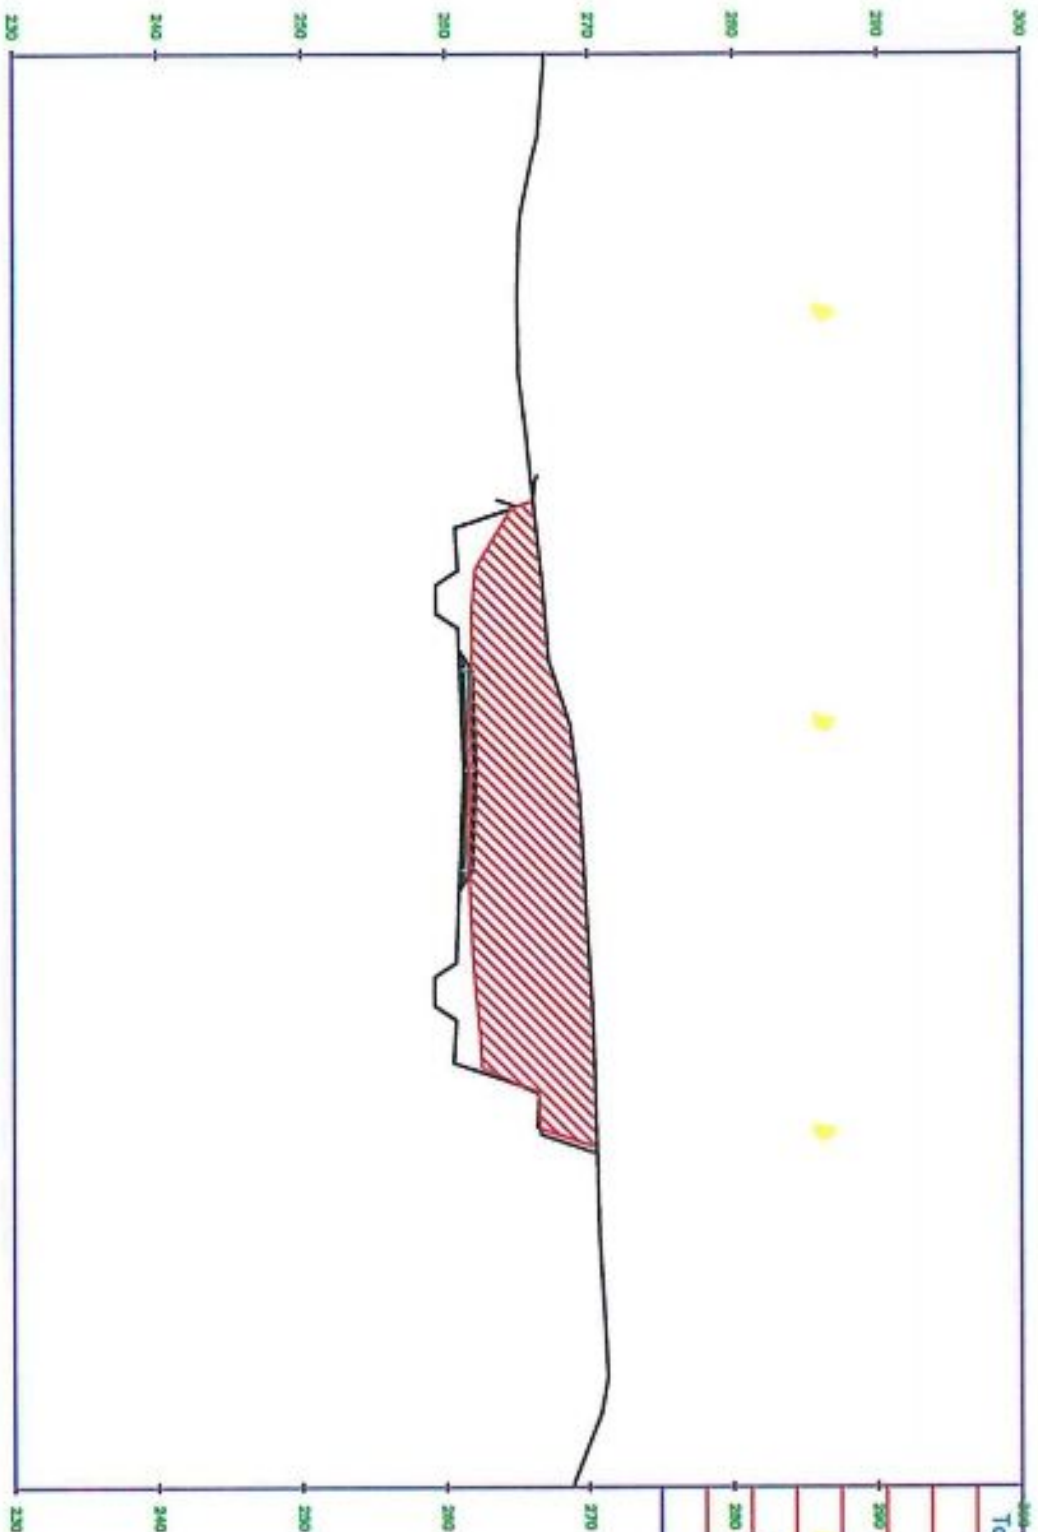

|                                    |           |
|------------------------------------|-----------|
| Total Volume at Station 376+020.00 |           |
| Cut Area                           | 284.57    |
| Fill Area                          | 0.00      |
| Cut Vol                            | 4588.41   |
| Fill Vol                           | 0.00      |
| Cum Cut Vol                        | 6837.59   |
| Cum Fill Vol                       | 27562.79  |
| Net Vol                            | -20725.20 |

| OFFSET  | FINISHED GROUND | EXISTING GROUND | DIFF |
|---------|-----------------|-----------------|------|
| -20.528 | 266.406         | 265.85          |      |
| -20.056 | 266.224         | 266.30          |      |
| -16.841 | 260.664         | 266.38          |      |
| -10.941 | 258.344         | 266.84          |      |
| -7.000  | 261.861         | 267.43          |      |
| 0.000   | 262.141         | 268.13          |      |
| 7.000   | 261.861         | 268.67          |      |
| 12.436  | 260.744         | 268.97          |      |
| 16.441  | 258.204         | 270.22          |      |
| 20.441  | 260.524         | 270.37          |      |
| 24.841  | 266.374         | 270.50          |      |
| 26.330  | 270.540         | 270.54          |      |


El Dawlati Surveying & Mapping  
 Surveying & Mapping  
 10/10/2019

Handwritten signature and date: 10/10/2019





|                                    |           |
|------------------------------------|-----------|
| Total Volume at Station 376+040.00 |           |
| Cut Area                           | 303.20    |
| Fill Area                          | 0.00      |
| Cut Vol                            | 5877.67   |
| Fill Vol                           | 0.00      |
| Cum Cut Vol                        | 12715.27  |
| Cum Fill Vol                       | 27562.79  |
| Net Vol                            | -14847.53 |

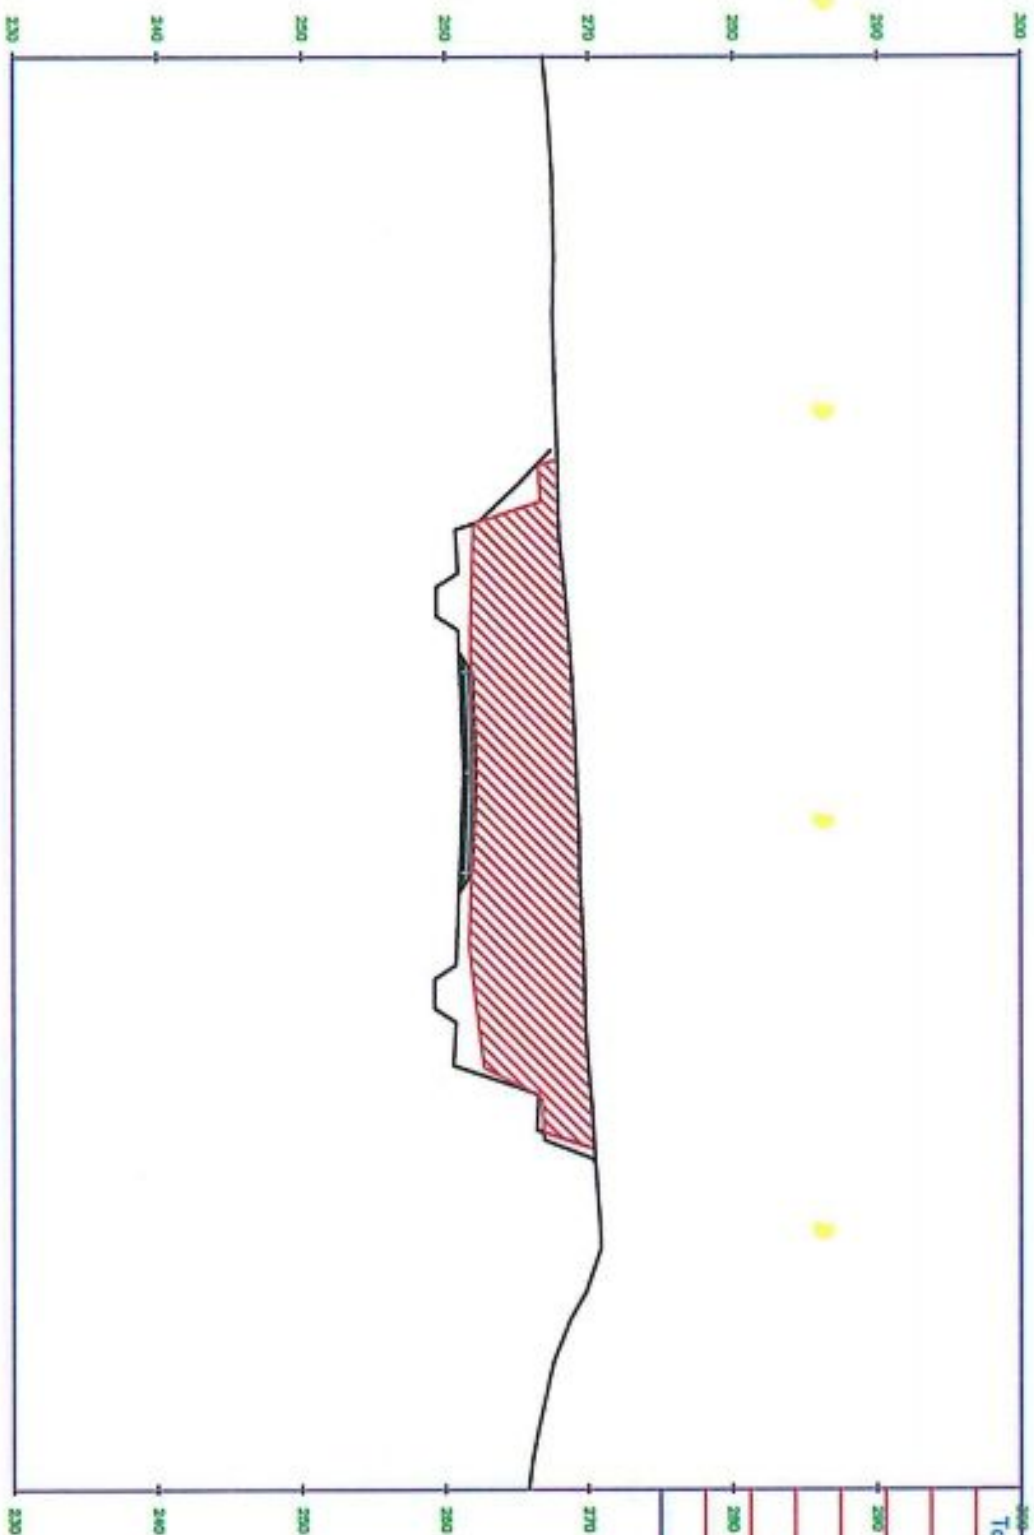


| DIFF | EXISTING EROUND | DATA EROUND | FINISHED EROUND | OFFSET  |
|------|-----------------|-------------|-----------------|---------|
|      | 267.88          | 267.877     | 267.877         | -21.877 |
|      | 267.98          | 266.567     | 266.567         | -21.441 |
|      | 267.95          | 260.717     | 260.717         | -16.941 |
|      | 268.53          | 259.387     | 259.387         | -10.941 |
|      | 268.84          | 261.014     | 261.014         | -7.000  |
|      | 268.18          | 261.284     | 262.194         | 0.000   |
|      | 268.42          | 261.014     | 261.014         | 7.000   |
|      | 268.68          | 260.797     | 260.797         | 12.436  |
|      | 268.79          | 259.257     | 259.257         | 16.441  |
|      | 270.00          | 260.577     | 260.577         | 20.441  |
|      | 270.35          | 266.427     | 266.427         | 24.941  |
|      | 270.43          | 270.429     | 270.429         | 26.276  |

El Dawlat For Surveying



376+050.00

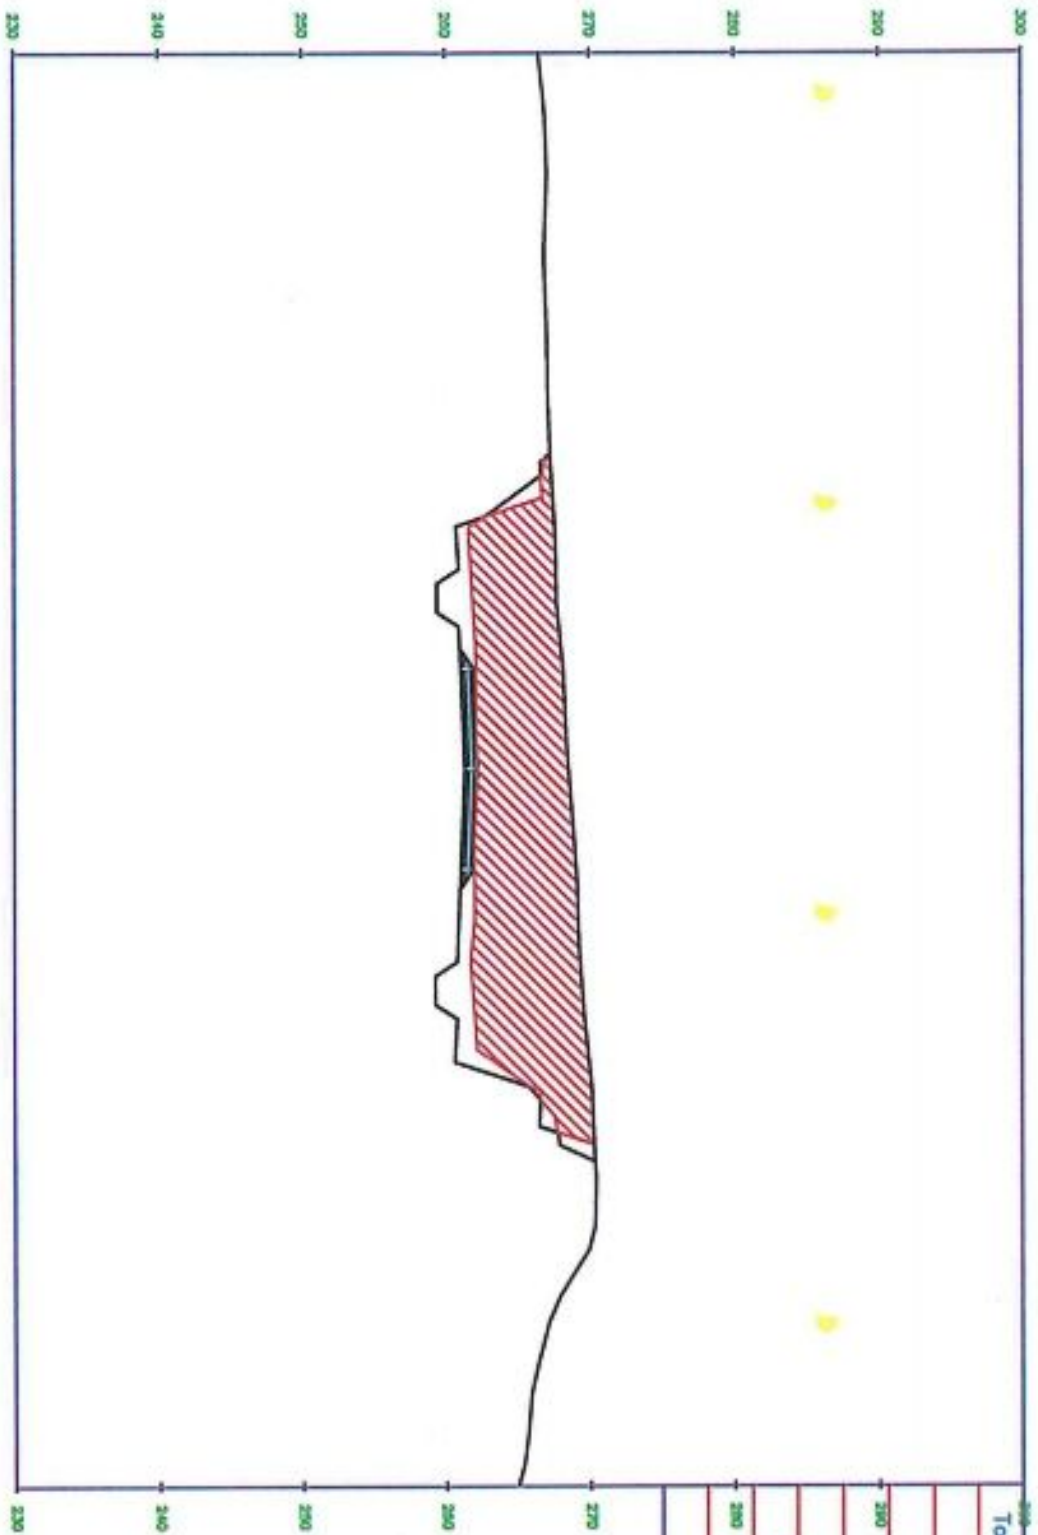

|                                    |           |
|------------------------------------|-----------|
| Total Volume at Station 376+050.00 |           |
| Cut Area                           | 276.66    |
| Fill Area                          | 0.00      |
| Cut Vol                            | 2899.26   |
| Fill Vol                           | 0.00      |
| Cum Cut Vol                        | 15614.53  |
| Cum Fill Vol                       | 27562.79  |
| Net Vol                            | -11948.26 |

| OFFSET  | FINISHED GROUND | EXISTING GROUND | DIFF |
|---------|-----------------|-----------------|------|
| -21.677 | 267.301         | 267.30          |      |
| -21.441 | 266.594         | 267.31          |      |
| -16.941 | 260.744         | 267.58          |      |
| -10.941 | 258.424         | 267.76          |      |
| -7.000  | 261.041         | 268.14          |      |
| 0.000   | 261.321         | 268.52          |      |
| 7.000   | 261.041         | 268.04          |      |
| 12.436  | 260.824         | 268.24          |      |
| 16.441  | 258.284         | 268.52          |      |
| 20.441  | 260.604         | 268.91          |      |
| 24.941  | 266.454         | 270.21          |      |
| 26.209  | 270.259         | 270.26          |      |

مكتب المساحة  
مهندس / محمد فهد السليمان  
Elmadia Per Surveying map

Handwritten signature and notes in a rectangular box.

