
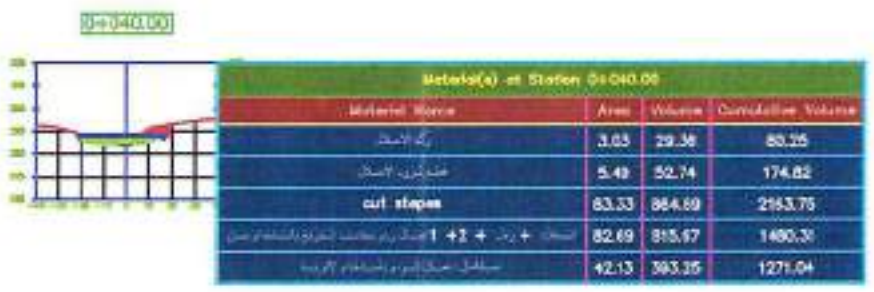


مخطط تقاطع الطرق

بريدف ٥٢٨+٧٧

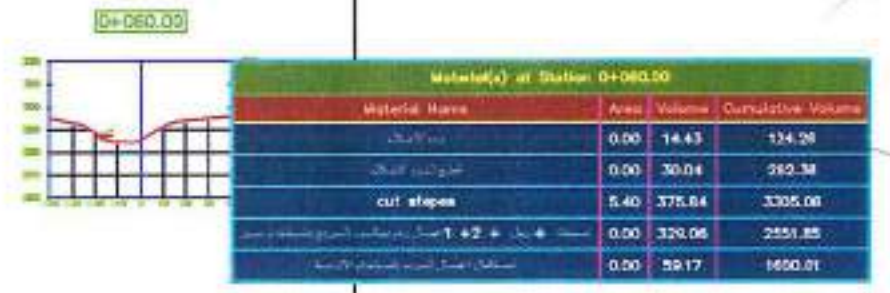

الكمية

مخطط تقاطع الطرق

مشروع التطوير العمراني
 ٨٩٦٩١ استثمار القاهرة
 ١٩٠ ٢٥٢ ٢٩٧ ٢٩٨ ٢٩٩ ١٤

بريد ٤٥٠٠٠٠

0+000.49

Material(s) at Station 0+000.49			
Material Name	Area	Volume	Cumulative Volume
رم لوزم الامثال	2.11	0.00	0.00
فتح لوزم الامثال	9.87	0.00	0.00
استكمال الجدران لوزم على الارض الطبيعية بجانب السورج	5.48	0.00	0.00

0+100.00

Material(s) at Station 0+100.00			
Material Name	Area	Volume	Cumulative Volume
رم لوزم الامثال	1.84	53.34	283.81
فتح لوزم الامثال	20.83	466.94	1428.15
استكمال الجدران لوزم على الارض الطبيعية بجانب السورج	7.33	154.78	511.71

0+200.00

Material(s) at Station 0+200.00			
Material Name	Area	Volume	Cumulative Volume
رم لوزم الامثال	3.85	83.13	535.86
فتح لوزم الامثال	2.92	38.50	2187.98
استكمال الجدران لوزم على الارض الطبيعية بجانب السورج	0.71	8.63	777.12

0+025.00

Material(s) at Station 0+025.00			
Material Name	Area	Volume	Cumulative Volume
رم لوزم الامثال	3.18	64.83	64.83
فتح لوزم الامثال	16.84	327.36	327.36
استكمال الجدران لوزم على الارض الطبيعية بجانب السورج	5.77	137.82	137.82

0+125.00

Material(s) at Station 0+125.00			
Material Name	Area	Volume	Cumulative Volume
رم لوزم الامثال	1.77	45.10	328.91
فتح لوزم الامثال	15.08	448.89	1877.04
استكمال الجدران لوزم على الارض الطبيعية بجانب السورج	4.94	153.35	665.06

0+225.00

Material(s) at Station 0+225.00			
Material Name	Area	Volume	Cumulative Volume
رم لوزم الامثال	3.66	93.85	829.71
فتح لوزم الامثال	2.03	61.91	2249.89
استكمال الجدران لوزم على الارض الطبيعية بجانب السورج	0.45	14.52	791.84

0+050.00

Material(s) at Station 0+050.00			
Material Name	Area	Volume	Cumulative Volume
رم لوزم الامثال	3.82	87.55	152.37
فتح لوزم الامثال	8.67	318.57	646.23
استكمال الجدران لوزم على الارض الطبيعية بجانب السورج	3.35	114.03	251.85

0+150.00

Material(s) at Station 0+150.00			
Material Name	Area	Volume	Cumulative Volume
رم لوزم الامثال	2.67	53.46	384.37
فتح لوزم الامثال	3.44	231.48	2108.53
استكمال الجدران لوزم على الارض الطبيعية بجانب السورج	1.86	82.47	747.53

0+243.88

Material(s) at Station 0+243.88			
Material Name	Area	Volume	Cumulative Volume
رم لوزم الامثال	2.21	55.40	885.11
فتح لوزم الامثال	0.06	19.72	2269.61
استكمال الجدران لوزم على الارض الطبيعية بجانب السورج	0.00	4.29	795.03

0+075.00

Material(s) at Station 0+075.00			
Material Name	Area	Volume	Cumulative Volume
رم لوزم الامثال	2.43	78.09	230.46
فتح لوزم الامثال	16.53	314.97	961.21
استكمال الجدران لوزم على الارض الطبيعية بجانب السورج	5.05	105.05	356.93

0+175.00


Material(s) at Station 0+175.00			
Material Name	Area	Volume	Cumulative Volume
رم لوزم الامثال	2.80	68.36	452.73
فتح لوزم الامثال	0.00	42.95	2151.48
استكمال الجدران لوزم على الارض الطبيعية بجانب السورج	0.00	20.76	768.29



الرجوع

٢٨٩٥٠

0+000.00

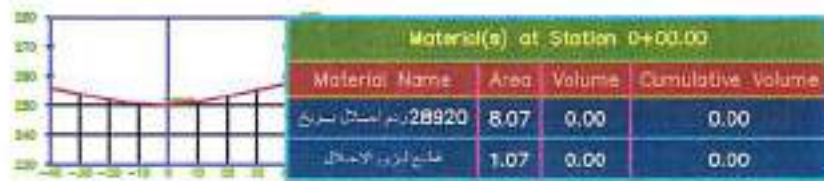

0+075.00



0+137.55



0+025.00



0+100.00



0+050.00



0+125.00




مشاريع القنصل السويدي
من ت. ٨٩٢٩١ إستشار القاهرة
٢٩٧ ٣٢٢ ٥١١ م. ٢٥٢ ١٩٠


التمشيد

برج ١٠٠ + ٢٩


0+000.20

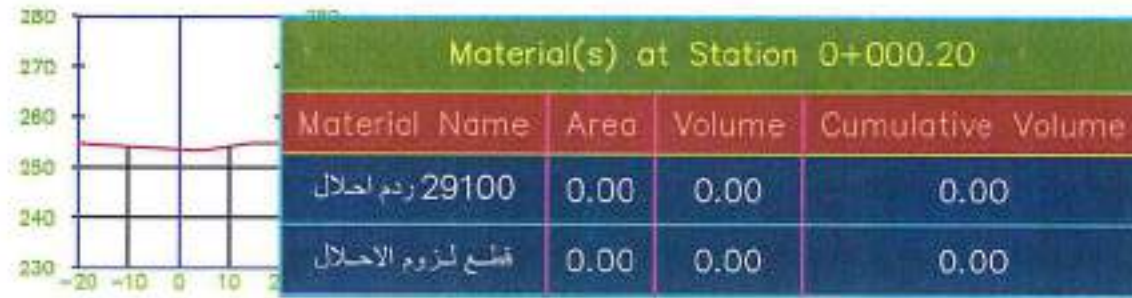

0+075.00

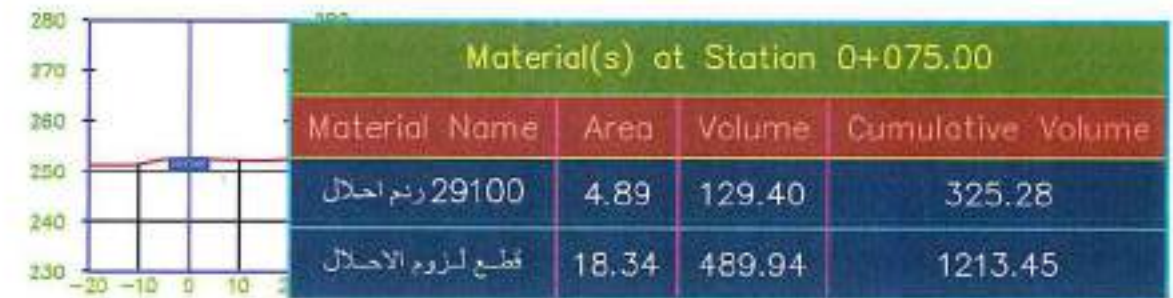


0+025.00

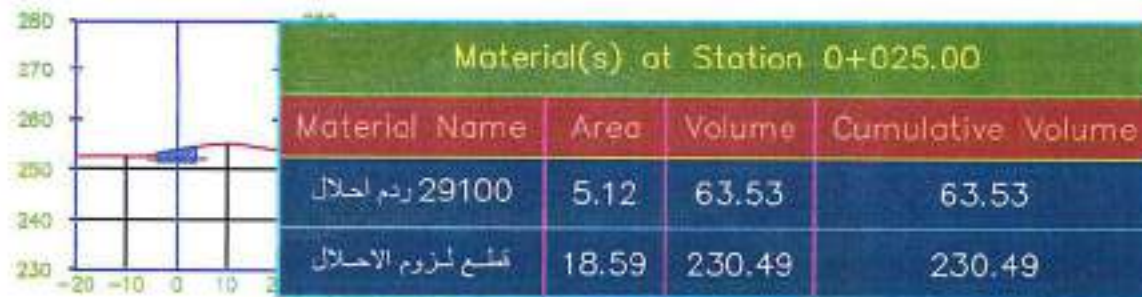


0+100.00



0+050.00

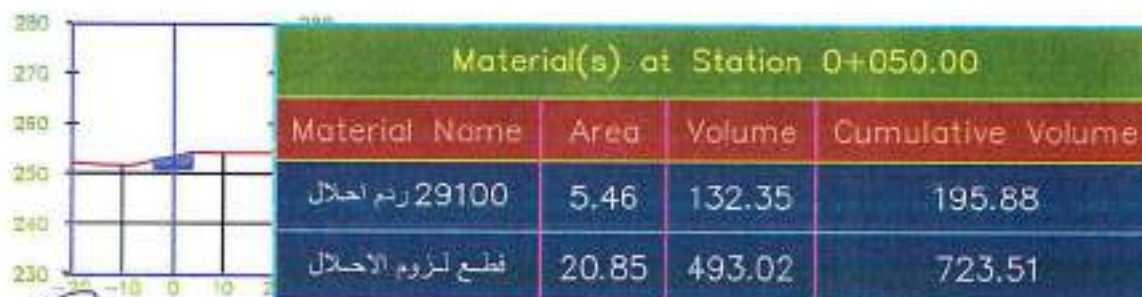

0+125.00

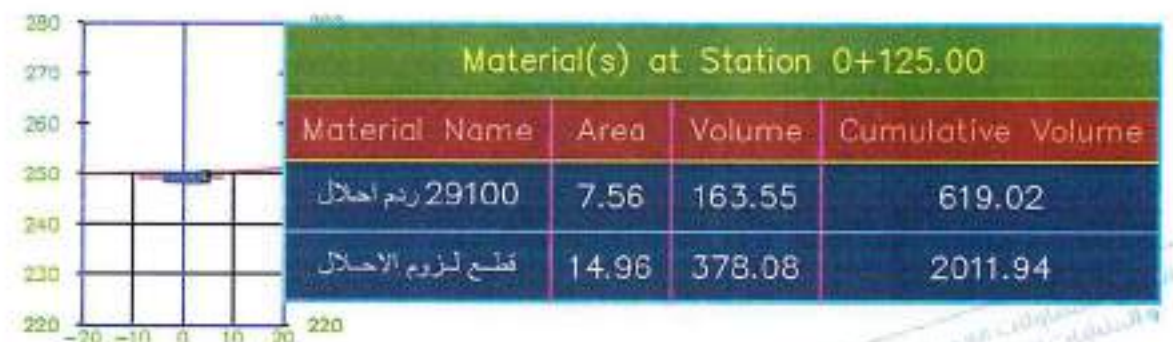


المنشأ


مشاريع البنية التحتية
م. ت. ٨٩٦٩١ استثمار القاهرة
٢٩٧ ٢٥٦ ٥١١ م. ق. ١٩٠ ٤٥٢

م. ت. ٨٩٦٩١ استثمار القاهرة
٢٩٧ ٢٥٦ ٥١١ م. ق. ١٩٠ ٤٥٢


27+500.00

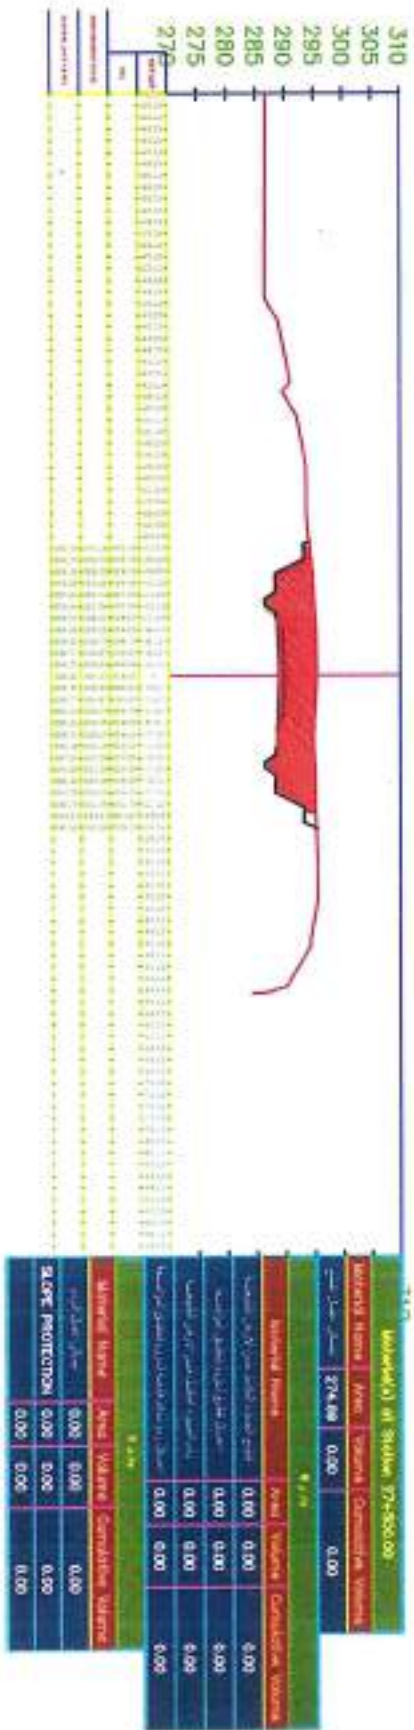


27+525.00

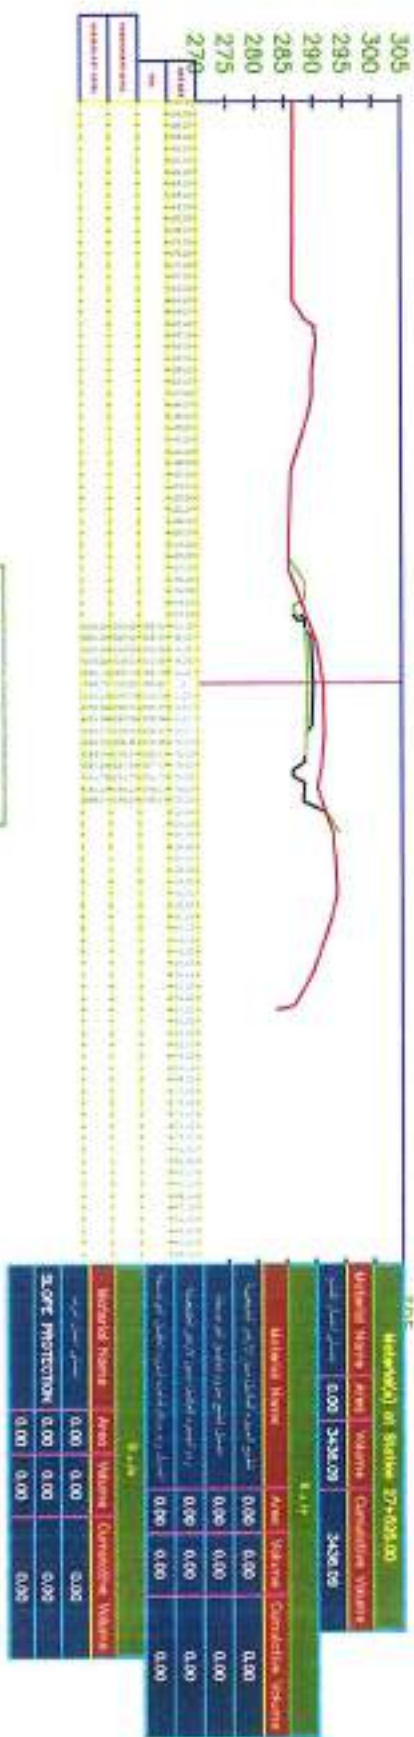


27+550.00

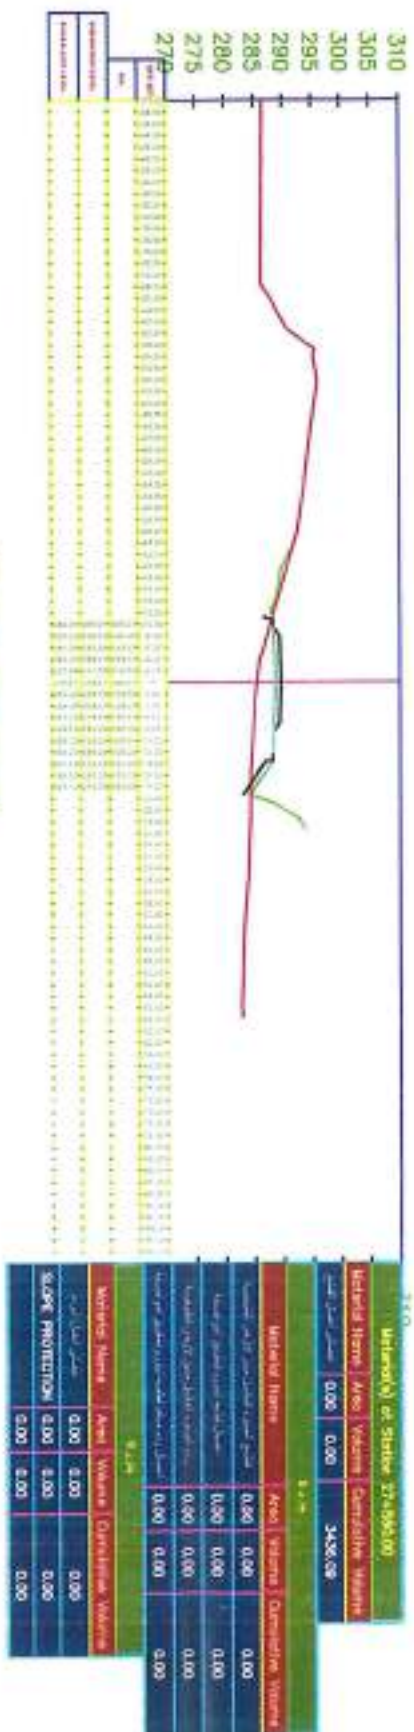

27+575.00

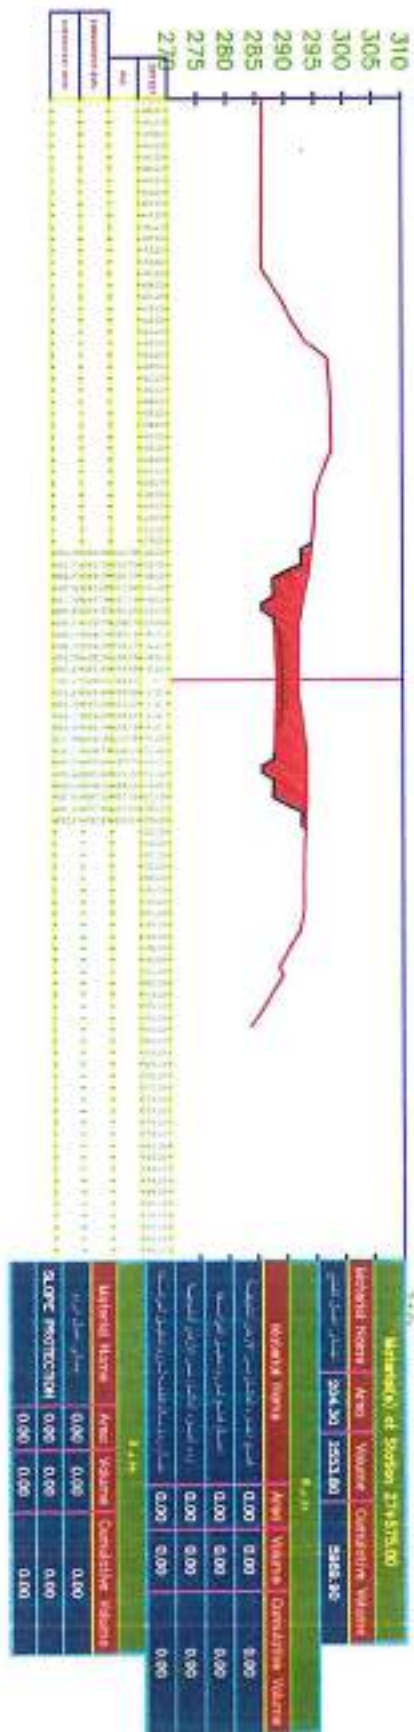


27+600.00

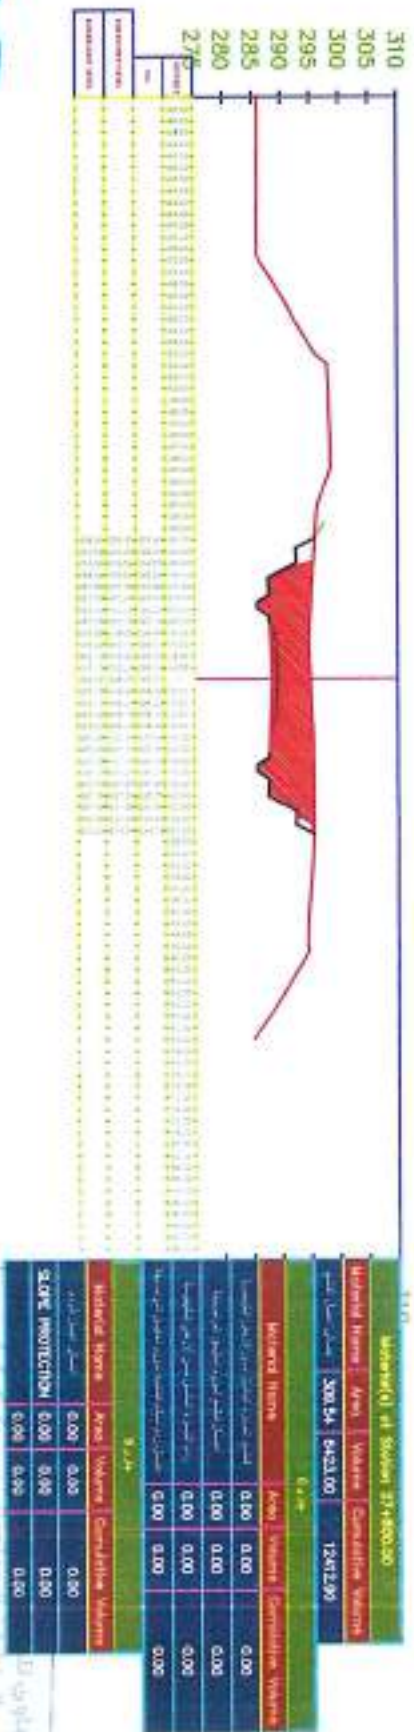



EL SHENNA
CONSTRUCTION
089/711/1172
#0-1(4)36/F0/T0 - quater 2


27+625.00

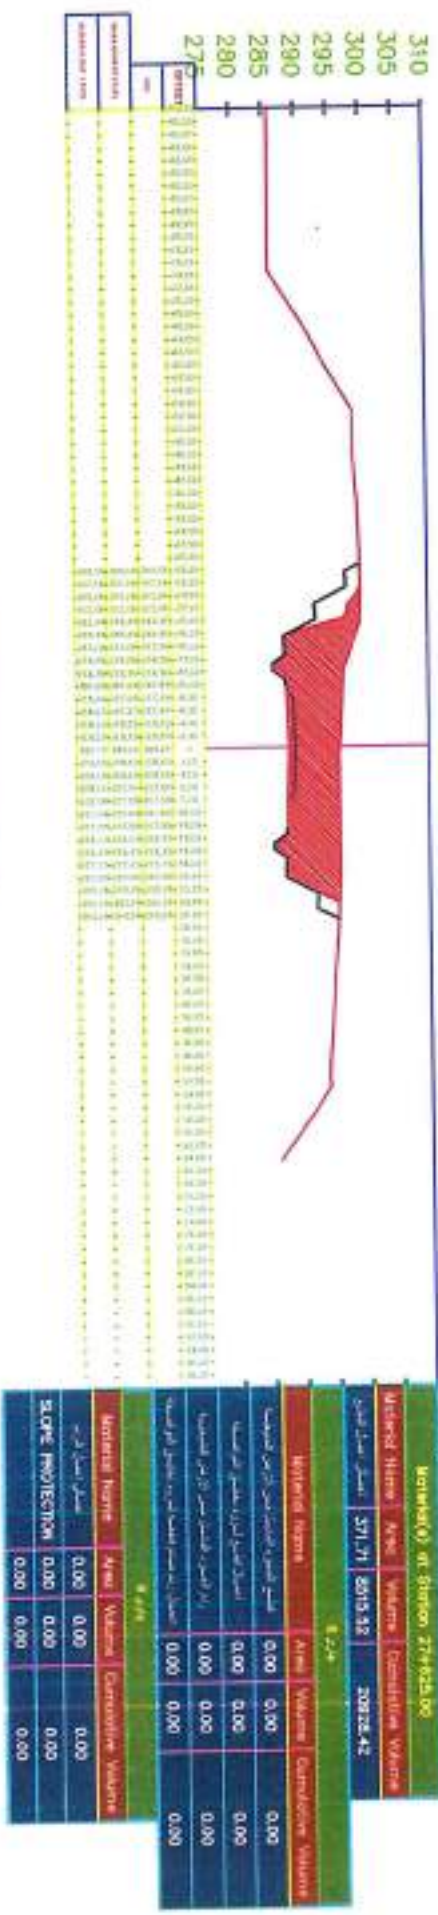


27+650.00

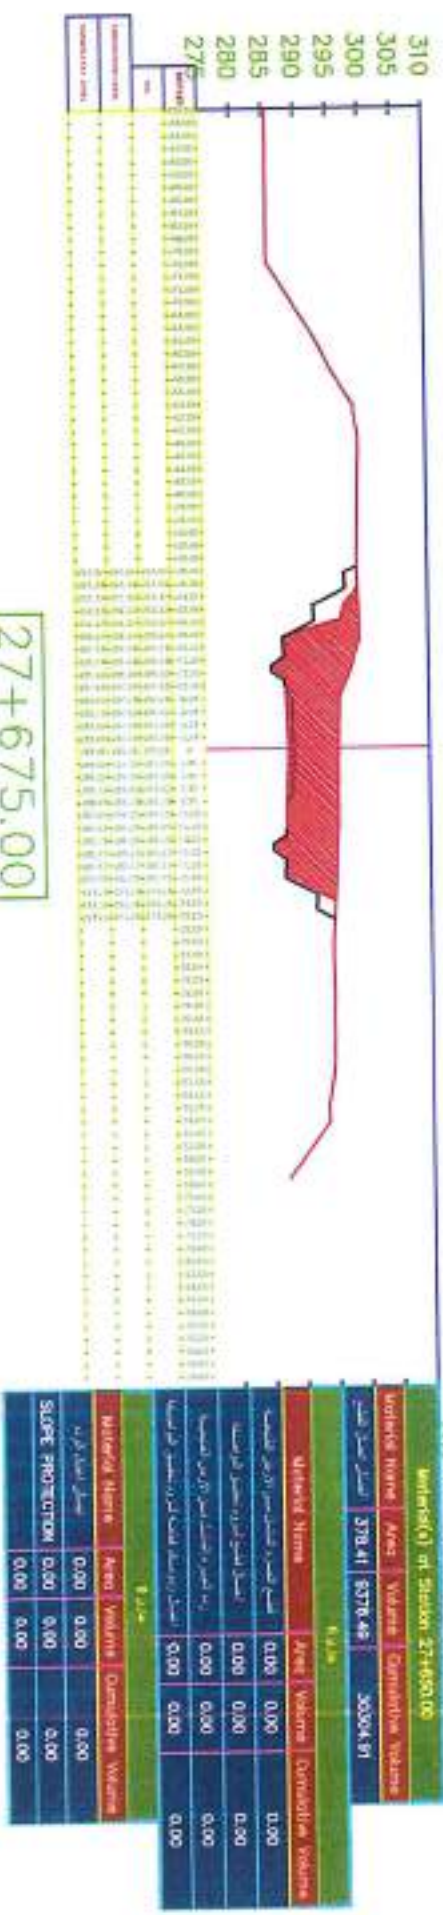


27+675.00

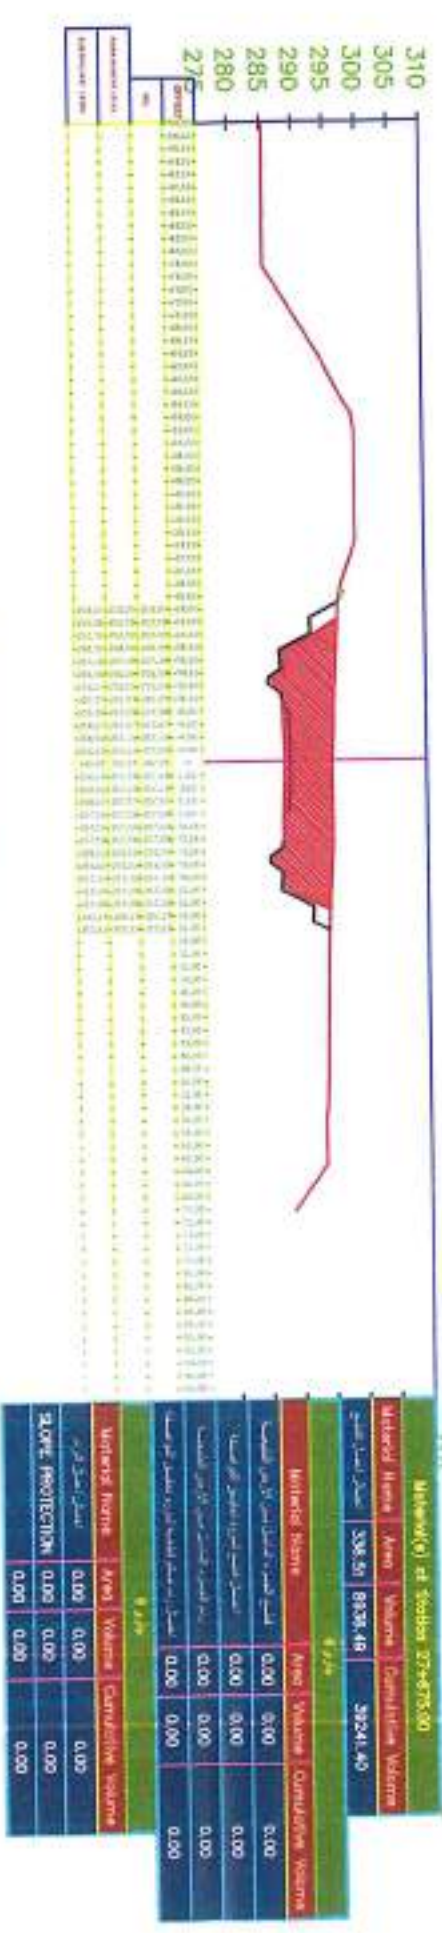

27+700.00

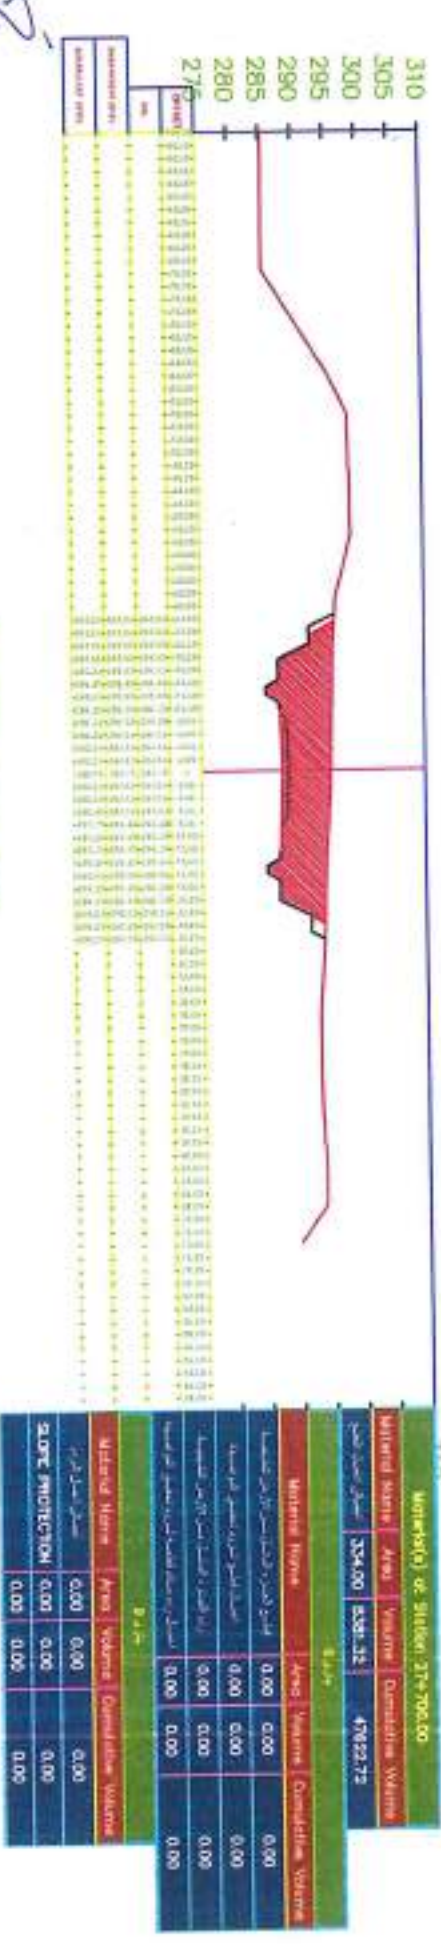

27+725.00

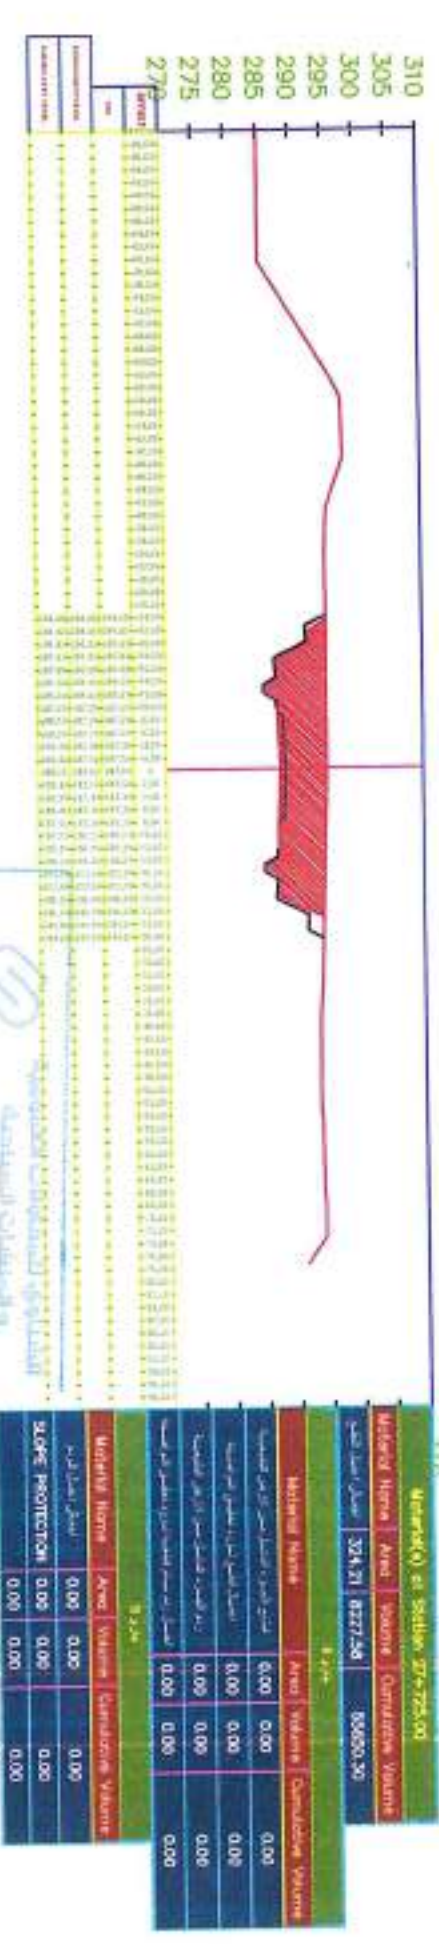


SHENNANY CONSTRUCTION

100%



2


27+750.00

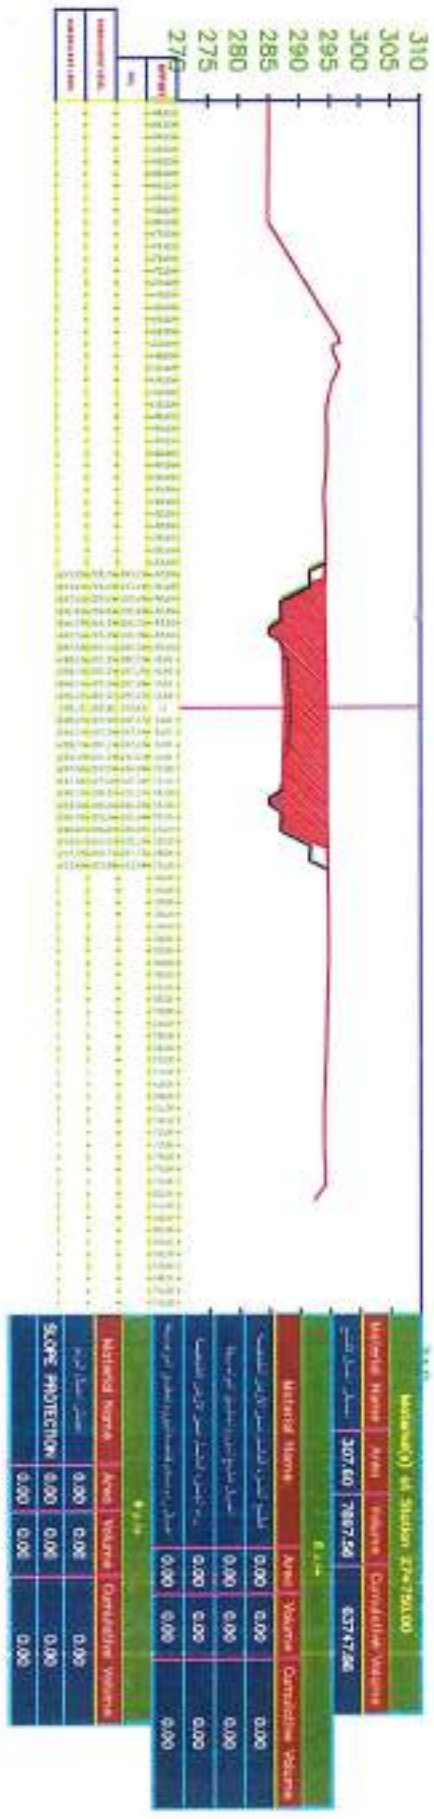


27+775.00

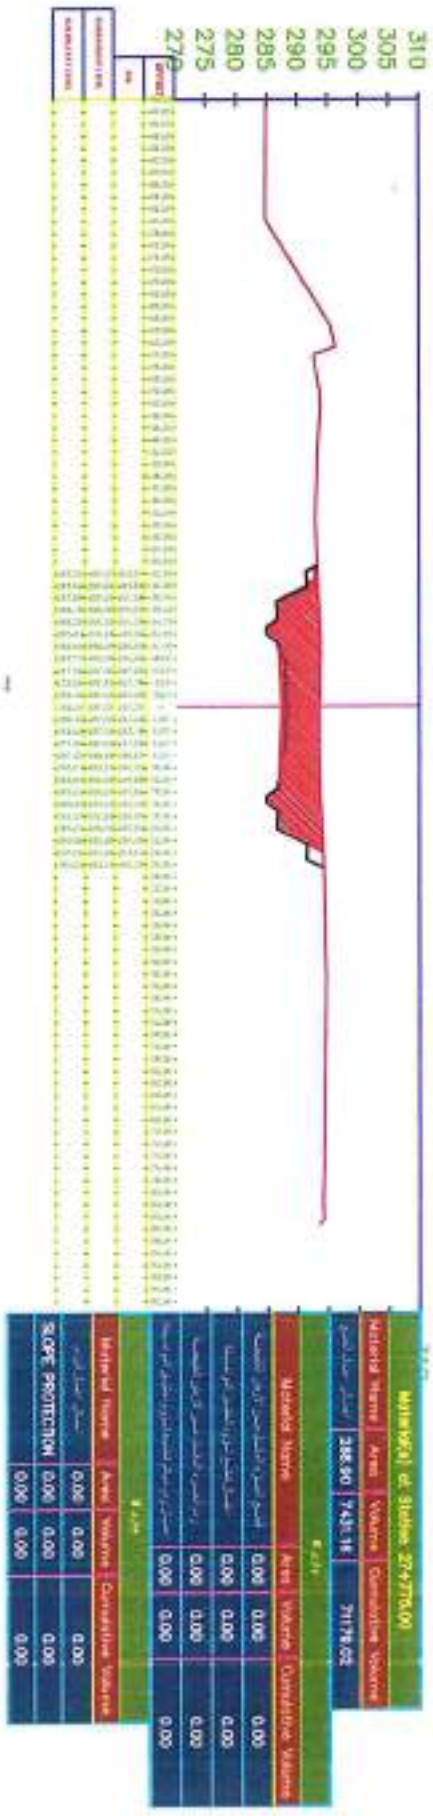


27+800.00

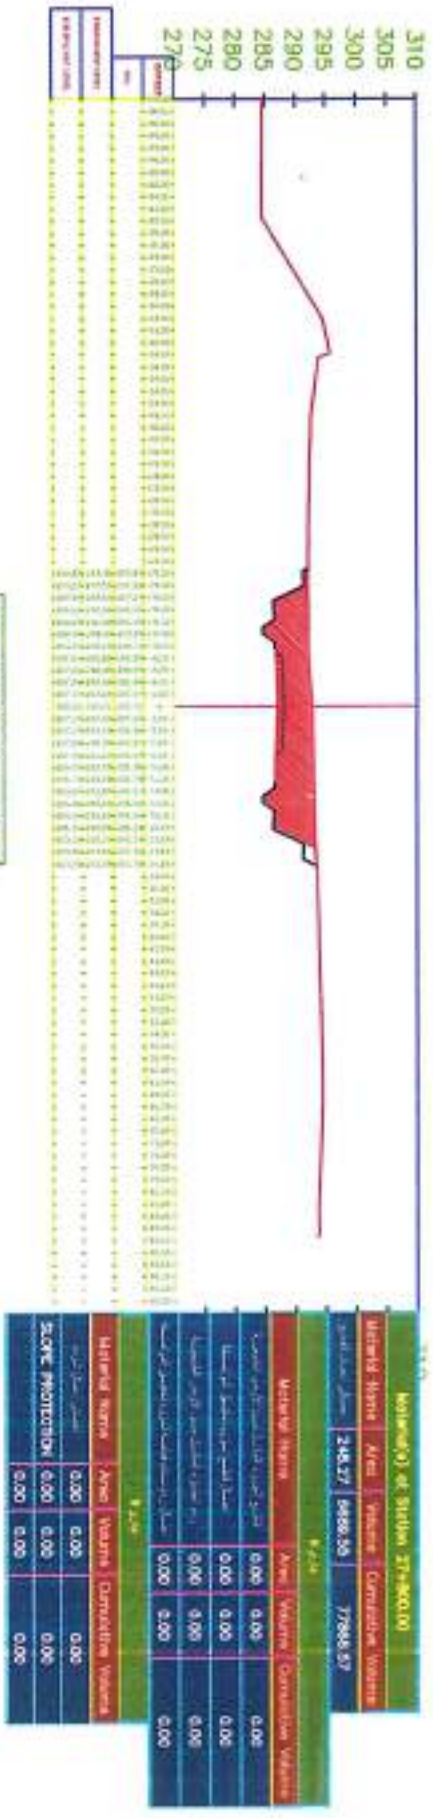

27+825.00

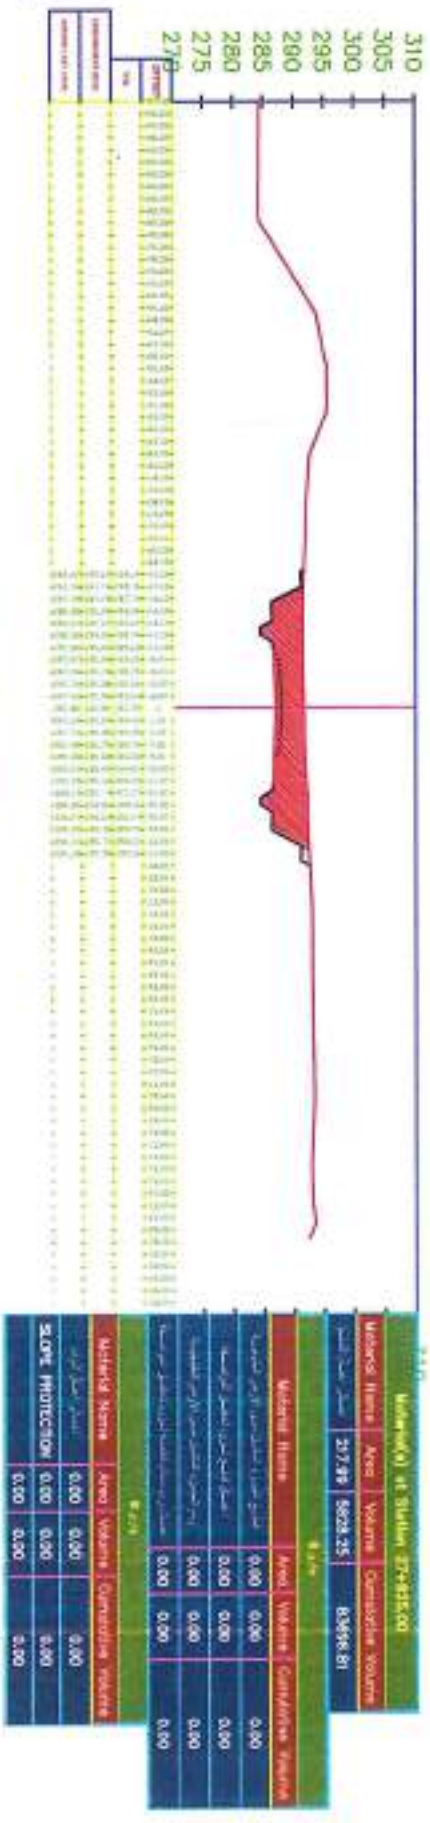


27+850.00

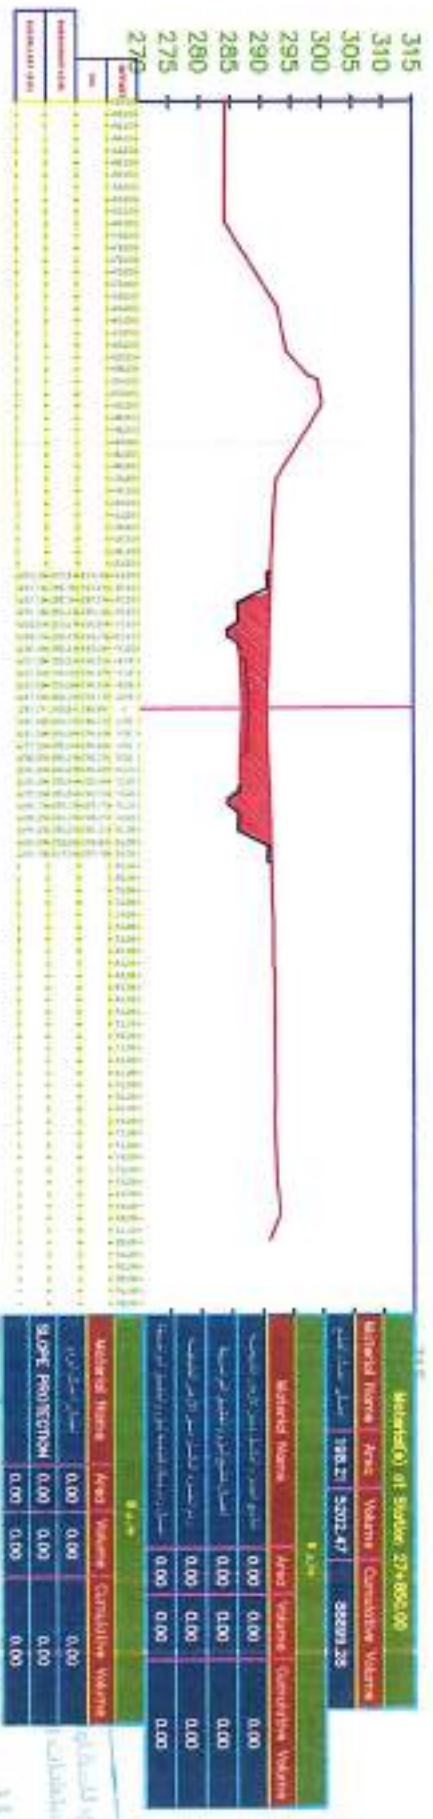


Handwritten notes and signatures at the bottom of the page, including a signature and some illegible text.


27+875.00

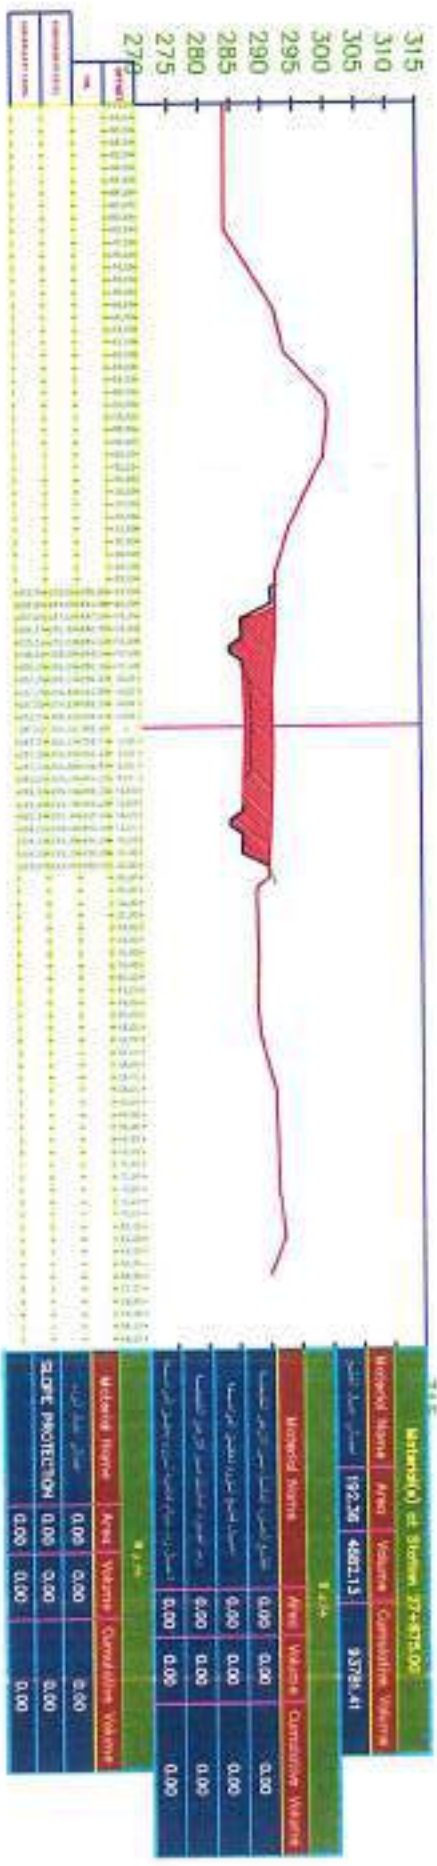


27+900.00

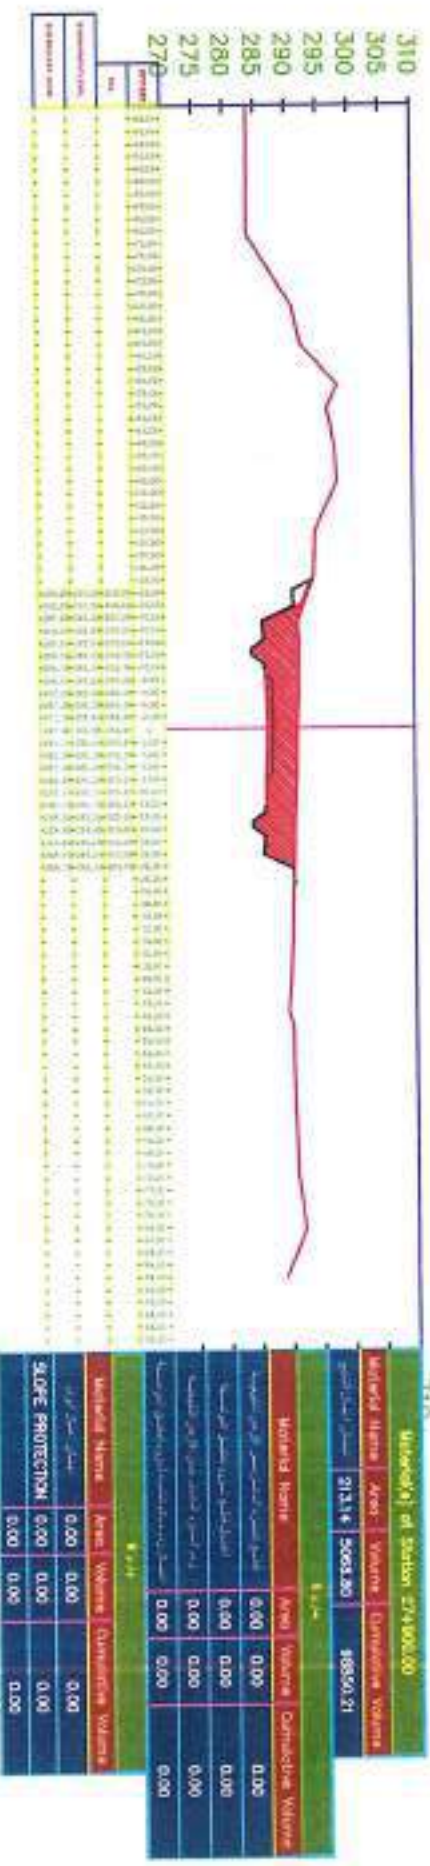


27+925.00

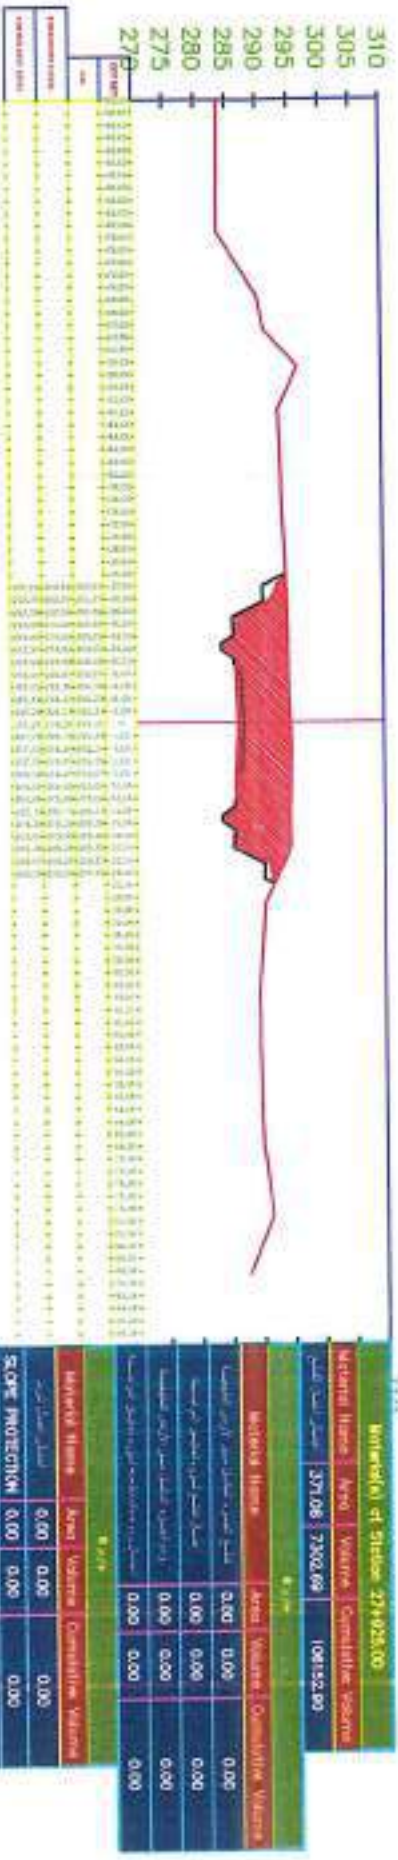

27+950.00

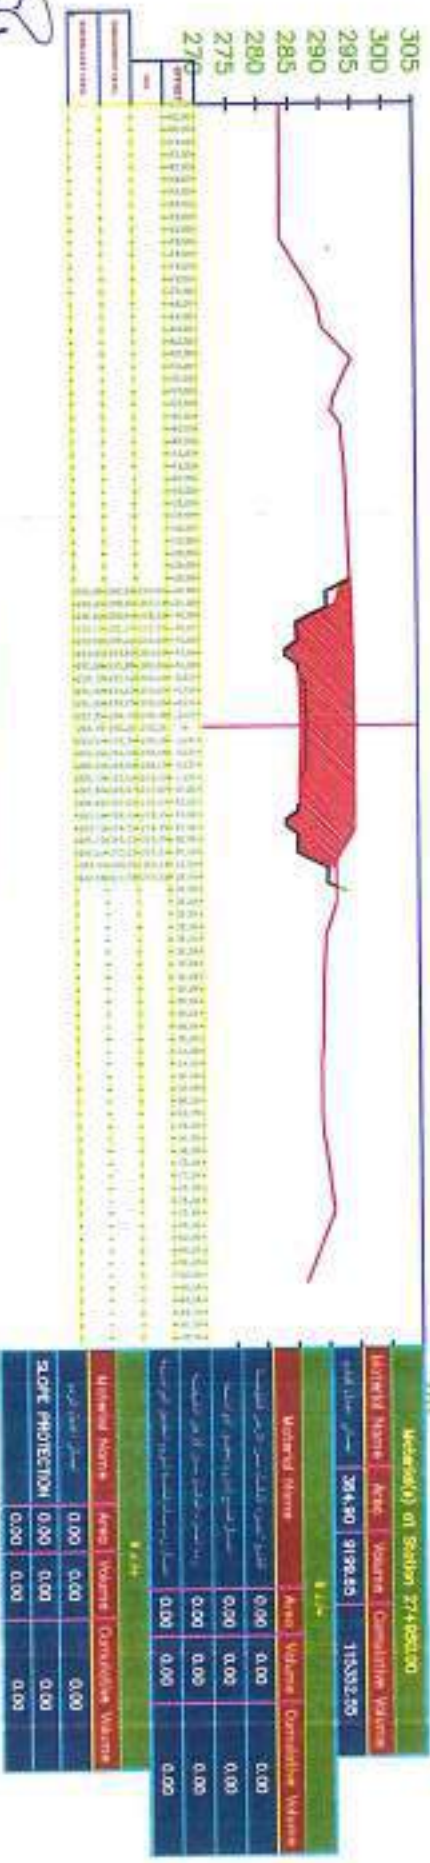


27+975.00

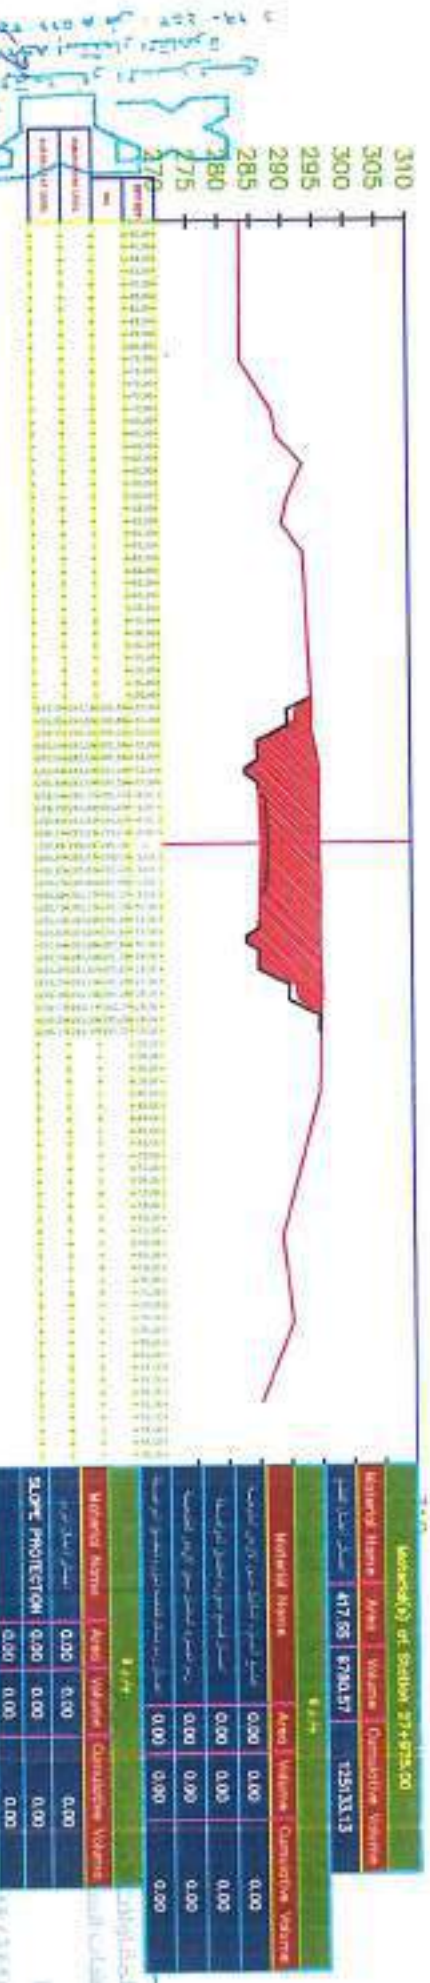

Handwritten signature and date: 15/11/2017


28+125.00

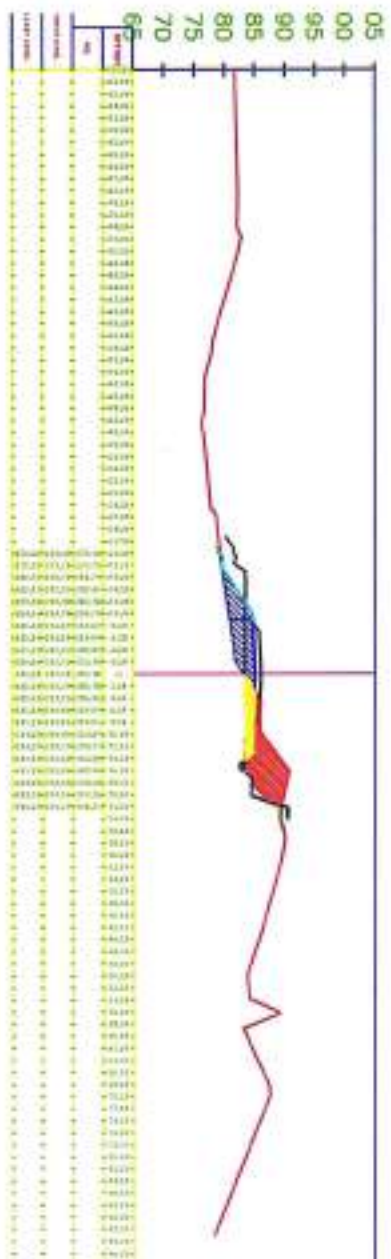




28+150.00

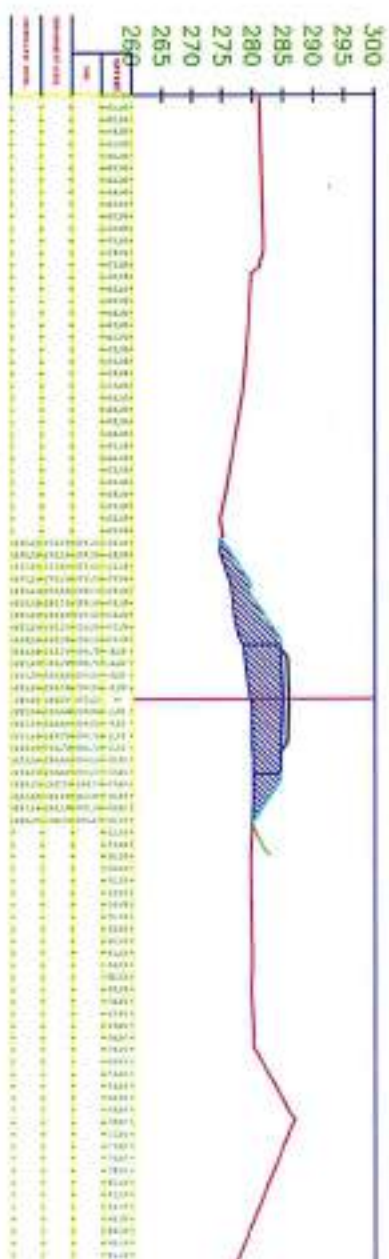



28+175.00

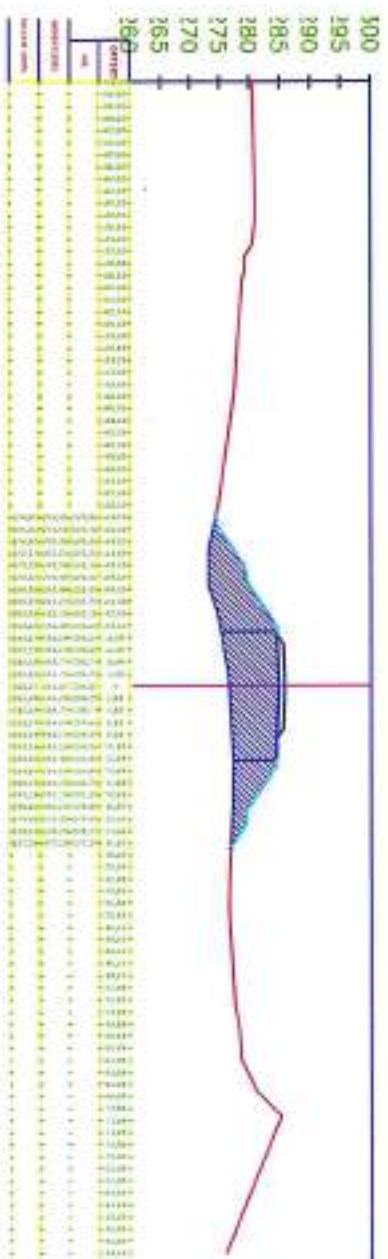




28+200.00

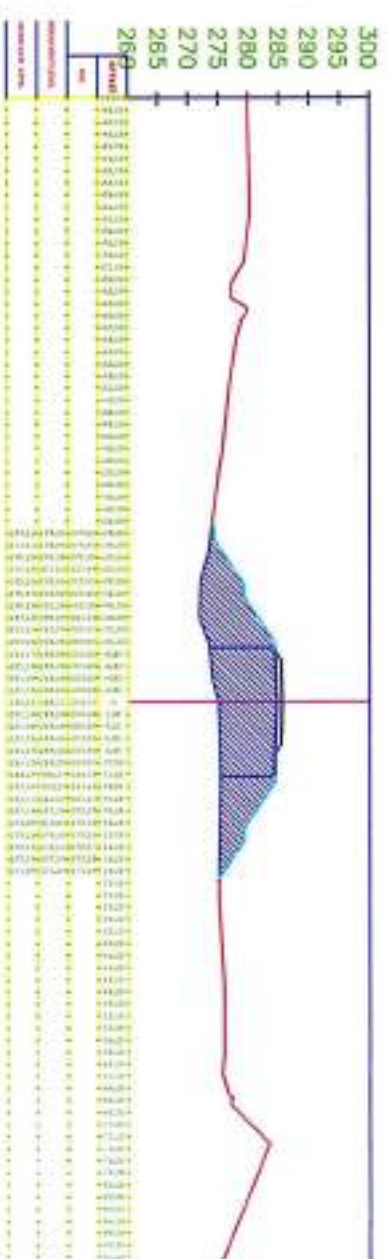[illegible]


28+225.00

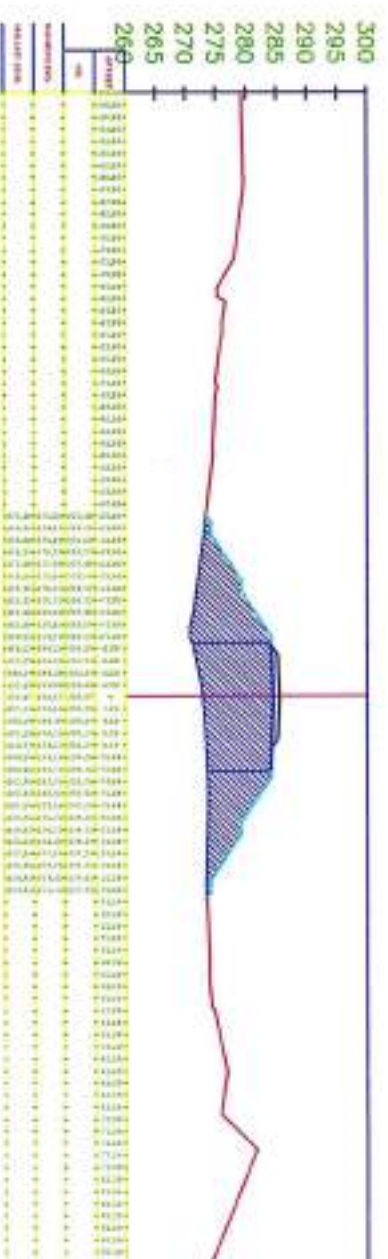[illegible]


28+375.00

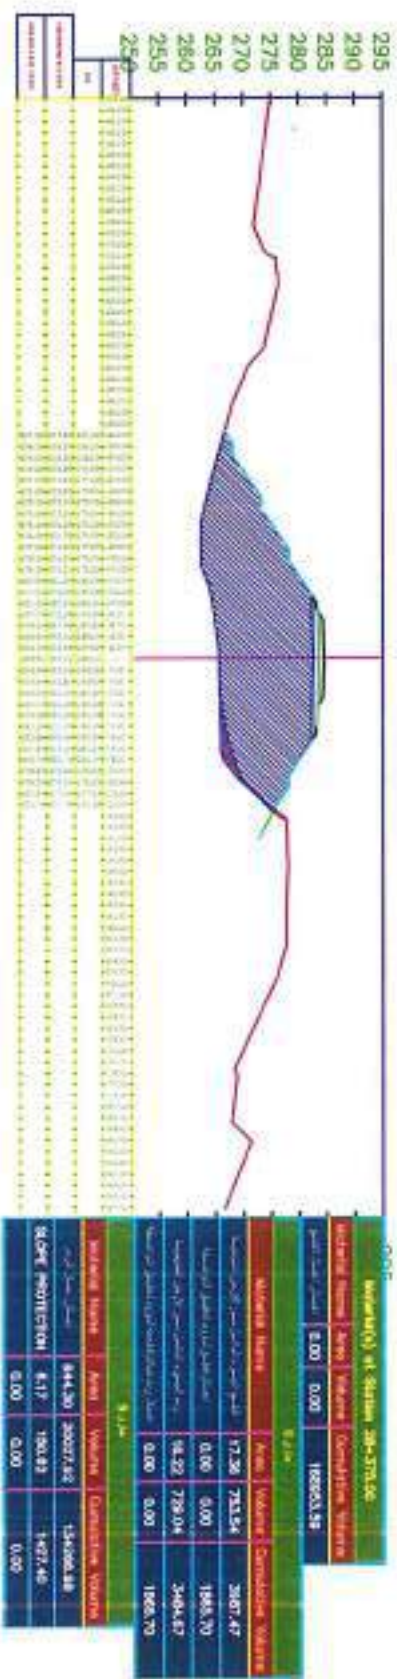


28+400.00

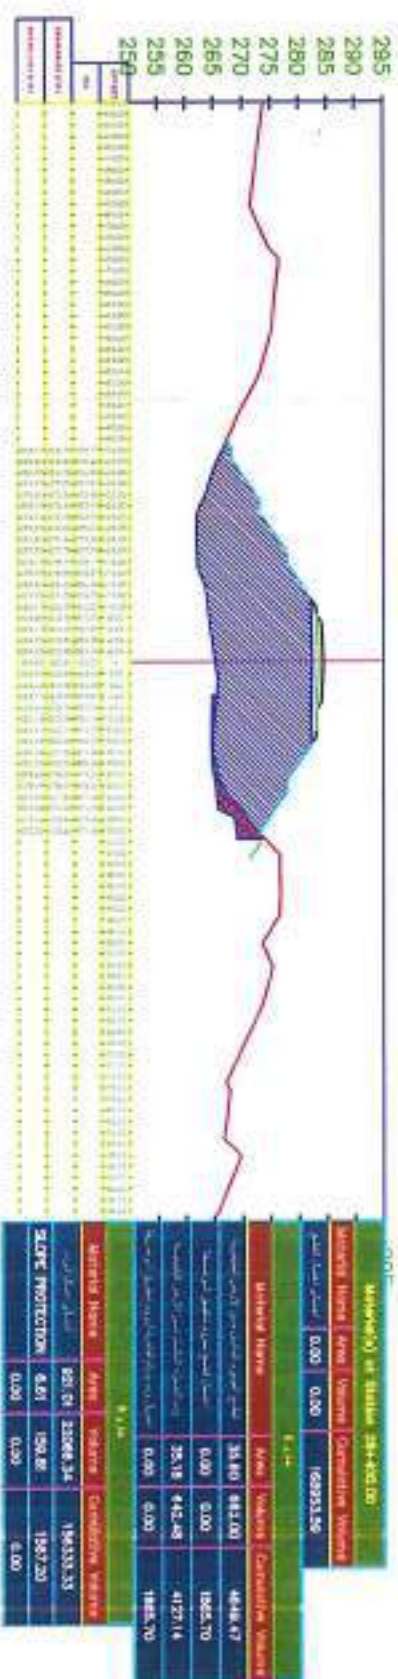

28+425.00

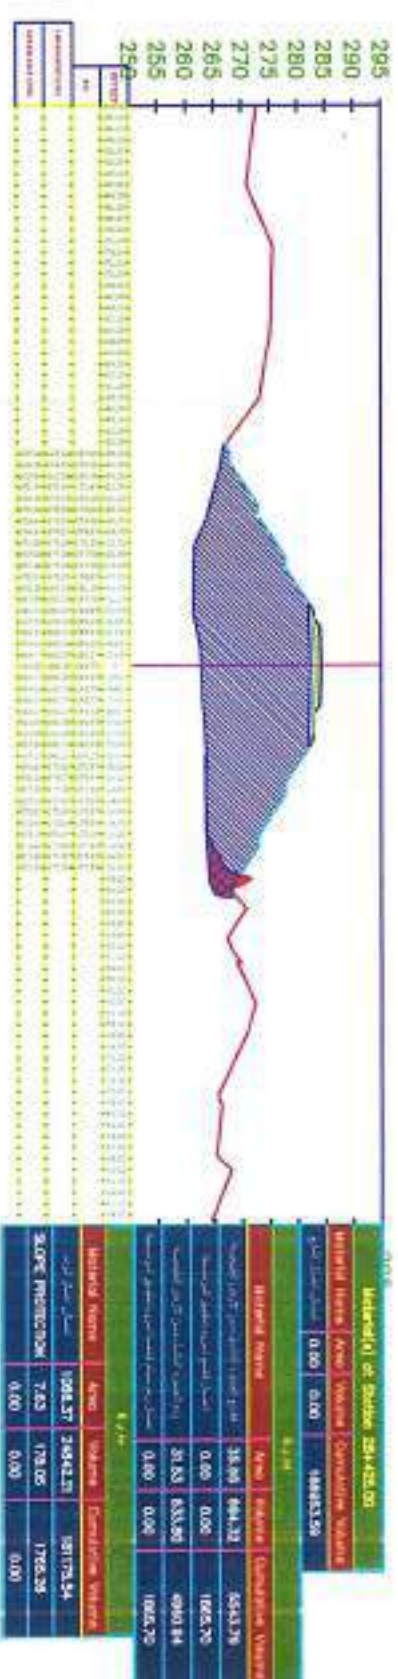


28+450.00

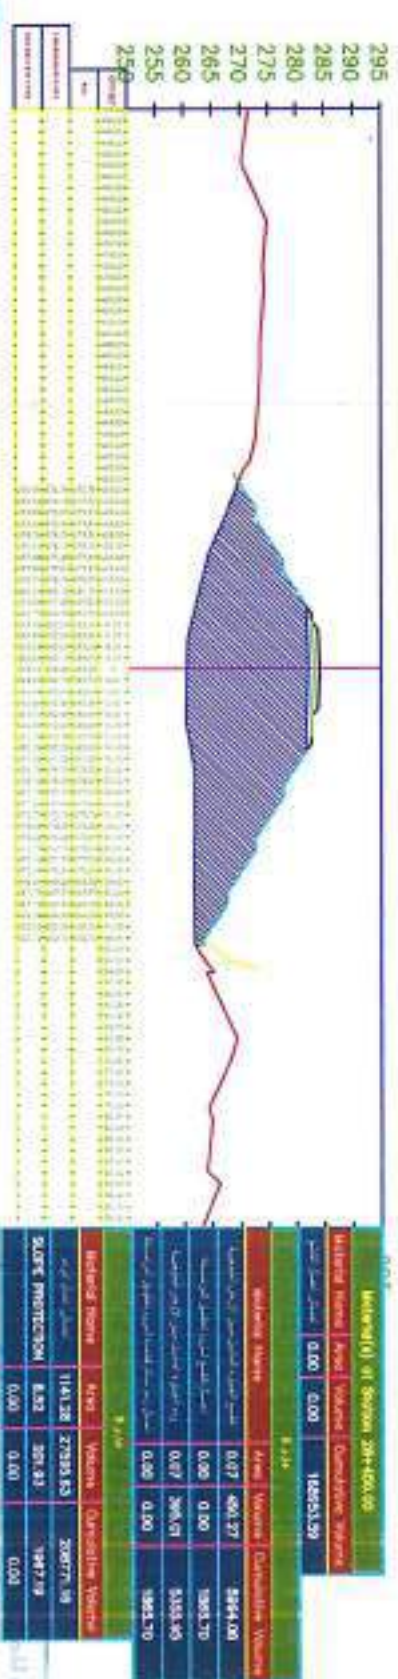


EL SHEIKH
CONSTRUCTION
28/11/11
28+450.00

EL SHEIKH
CONSTRUCTION
28/11/11
28+450.00

28+475.00

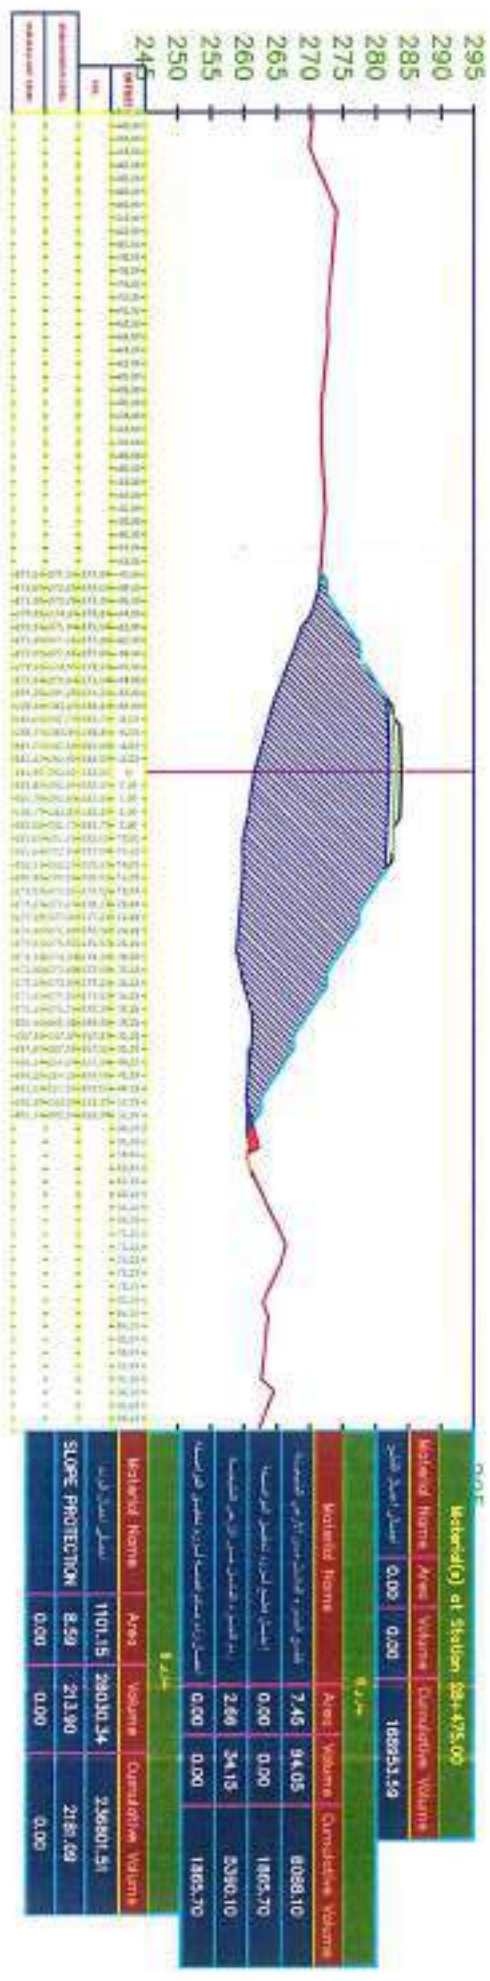

28+500.00

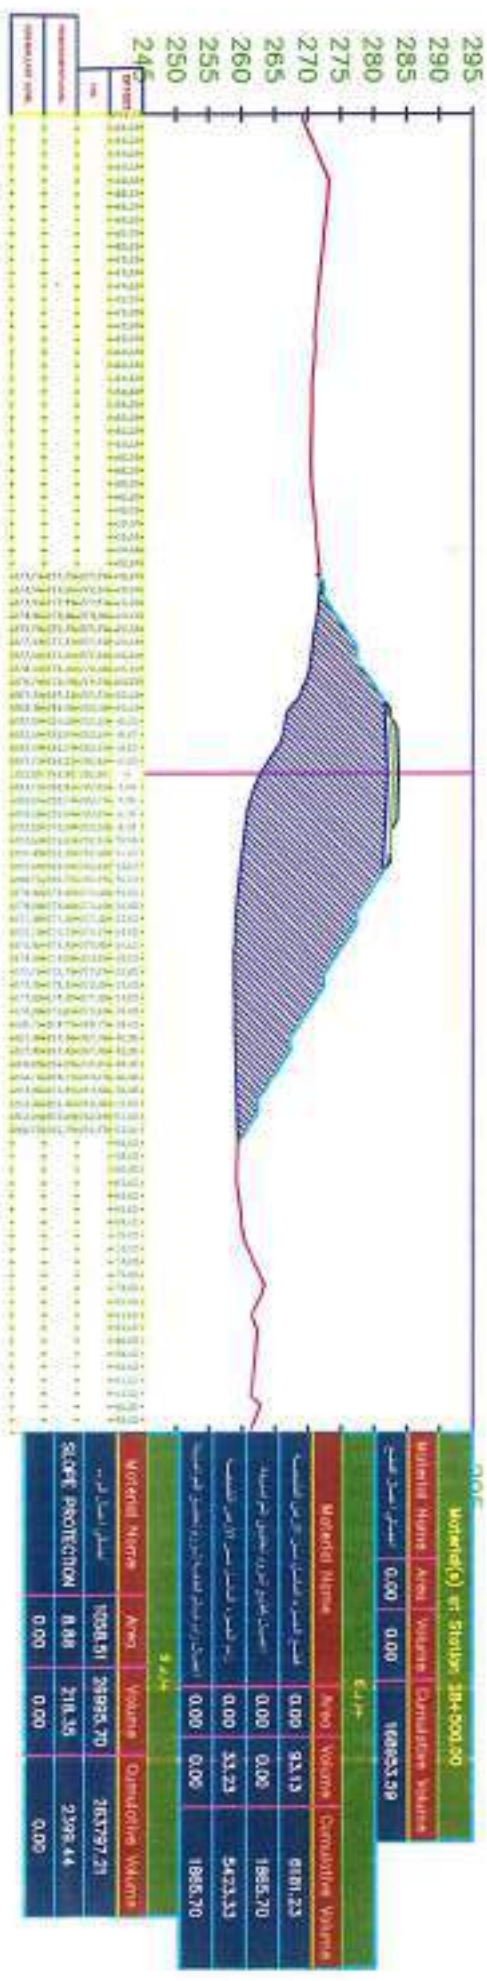


28+500.00

28+500.00

28+500.00

فصل كميح الاحلال العادي والاحلال المخلوط بالأسمنت
الى ص بالردم حول البربخ علاصة لـ CV+528

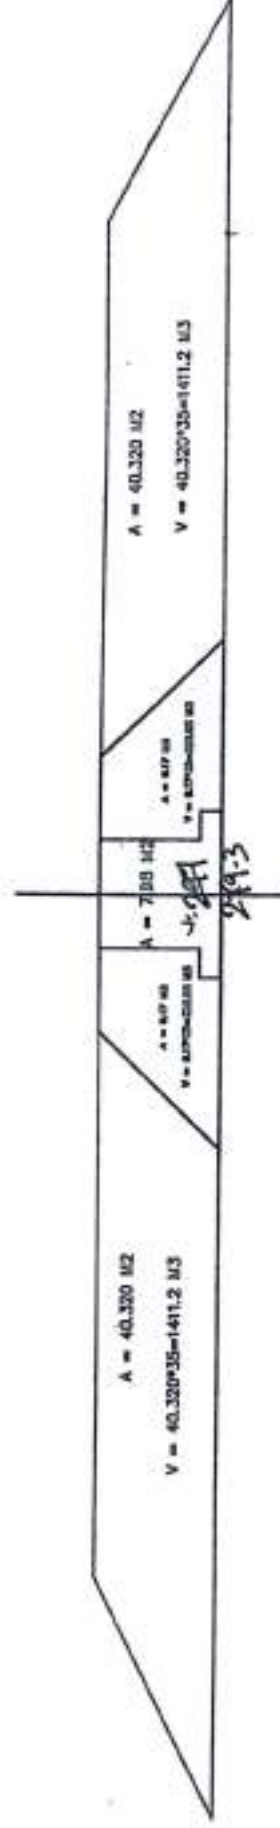

الجزء المكن

259.85

الأسمنت

641.9

الجزء المكن
279.3

بريد المكن

1630.65

الشناوي
مستشاري الهندسة والبناء المدنية
م.م. 1872 / 117
م.م. 1872 / 117
م.م. 1872 / 117

استشاري الهندسة

عندما الشركة

م.م. 1872 / 117

محضر متابئة



التاريخ: ١٠ / ١٠ / 2021

اسم المشروع: مشروع قطار السريع (العين السفنة - الثمين)

قالت شركة اكس واي زد (XYZ) للأعمال المساحية (استشارى الاعمال المساحية لهيئة الطرق والكبارى)

برصد احداثيات المحجر الخاص بشركة / / بحضور كلاً من :-

- 1- م / /
- 2- م / /
- 3- م / /
- 4- م / /

وكالت احداثياته :-

رقم المحجر	الشرق	الشمال	مسافة المحجر من قطاع الردم
1	703115.840	779007.832	11 Km


ملاحظات :-

مهندس الهيئة
.....

استشارى المشروع
.....

استشارى المساحة
.....

مهندس الشركة المنفذة
.....

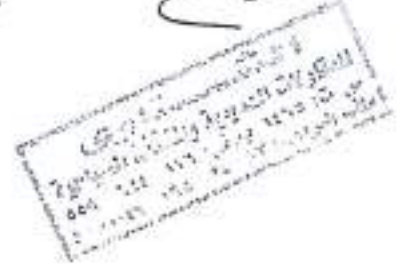



محضر معاينة عينات ردم



التاريخ : 2022 / ١٠ / ١٣

اسم المشروع : مشروع القطار السريع [العين السفينة - النظمين]

قامت شركة اكس واي زد (XYZ) استشاري الاعمال المساحية لهيئة الطرق و الكباري
برصد إحداثيات المحجر الخاص بشركة / الشفاوي للمقاولات العمومية

بحضور كلا من :-


و كانت إحداثياته كالتالي :-

رقم المحجر	الشرق	الشمال	مسافة المحجر من قطاع الردم
٢	706609,265	778440,2	19
	706919,295	777878,029	
	707176,977	777730,502	

تم زيادة مساحة النقل وذلك لخلق طريقه المحاجر منه قبل
شركة الرواد لمعمال محوري طريقه المحاجر 29+500 ذلك
منه تاريخ 2022/10/17
ملاحظات ١ -
يوجد فرق مساحة 2 كم

مهندس الهيئة
رئيسة
مهندسة
استشاري الهيئة

استشاري المشروع

استشاري المساحة

مهندس الشركة المنفذة





السادة شركة الثناوي

تحية طيبة وبعد

نحيط سيادتكم علما بأن كمية الردم الخاصة

ببربخ 425+28 هي 4628.13 م³

وبربخ 920+28 هي 4752 م³

يتم خصمها من كمية الردم الفعلية للقطاع

ولسيادتكم جزيل الشكر.....

مدير المشروع من قبل مكتب الرائد للاستشارات

م/خالد عوض

٢٠٢٢/٩/١٩



التاريخ : ٢٠٢٢-٨-١٥

اسم المشروع : مشروع القطار السريع (العين السخنة - العلمين)

قامت شركة اكس واي زد (XYZ) للأعمال المساحية (استشارى الاعمال المساحية لبيئة الطرق والكبارى)

باعتدال الكميات المنفذة الخاصة بشركة : الشاوي للمقاولات العمومية

م	من المحطة رقم	الى المحطة رقم	التصنيف	الكمية بالمتر المكعب	ملاحظات
1	27+500	28+500	اعمال حفر شامل اعمال حفر البرايخ	182858.1	كمية اجمالية بدون تصنيف الاجهادات
2			اعمال ردم	267246.27	كمية اجمالية بدون حساب مسافة النقل
3			اعمال ردم إحلال البراخ باستخدام سن ١+سن ٢+رمل للبراخ ارقام ٢٧+٥٣٨ & ٢٨+٤٢٥	2440.02	
4			اعمال ردم إحلال البراخ باستخدام سن ١+سن ٢+رمل + اسمنت للبراخ رقم ٢٧+٥٣٨	641.9	

ملاحظات :-

كمية أجمالية من بداية العمل حتى تاريخه

مهندس الهيئة
٢٠٢٠/٠٥/٠٥

استشاري الهيئة
المحامي

مهندس الشركة المنفذة

استشاري المصاحبة

عاصم محمد

EL SHENNAWY
VON CONSTRUCTION

011-125130/13/14

049/585/1116

شركة مصرية

بيان اعمال مستخلص جاري (٩) عقد ٥٩٢-٢٠٢٠-٢٠٢١

القطاع	رقم البند	بيان الاعمال	الكمية ١٠٠ % (م)
من المحطة ٢٧+٥٠٠ الي المحطة ٢٨+٥٠٠	1	اعمال الحفر	
	2-1	بالمتر المكعب اعمال حفر باستخدام المعدات الميكانيكية في التربة المشبعة عدا التربة الصخرية (باستخدام البلدوزر) وتسوية السطح بآلات التسوية وارش بدماء الاصولية للوصول الي نسبة الرطوبة المطلوبة والدمك الجيد بالهراسات للوصول الي اقل نسبة كثافة جافة (96% من الكثافة الجافة القصوى) ومعمل على شيد تشغيل ونقل التربة الزائدة لمسافة متر من محور الطريق و يتم التقليل طبقا للمناسيب التصميمية والقطاعات العرضية النموذجية والرسومات التفصيلية المعتمدة والبند بجميع مشكلاته طبقا لاصول الصناعة ومواصفات الهيئة العامة للطرق والجاري وتعليمات المهندس المشرف	
		بالمتر المكعب اعمال حفر بالمعدات الميكانيكية في تربة صخرية	
		نات اجهاد (١٠٠-٢٠٠) كجم / سم	
		نات اجهاد (٢٠٠-٣٠٠) كجم / سم	
		نات اجهاد (٣٠٠-٤٠٠) كجم / سم	
	3-1	ومعمل على البند الاتي ١-تحصيل ونقل ناتج الحفر لمسافة لا تقل عن ٣٠٠ م ٢- ارتكبه الميول الجانبية باستخدام المعدات الميكانيكية	
		٣-توريد التربة مطابقة للمواصفات وتشغيلها باستخدام آلات التسوية بسك لا يزيد عن ٢٥ سم لاستكمال المنسوب التصميمي لتشكيل الجسر والاكشاف (نسبة تعمل كاتيفورنيا لا تقل عن ١٠ %) و رشها بدماء الاصولية للوصول الي نسبة الرطوبة المطلوبة والدمك الجيد بالهراسات للوصول الي اقل نسبة كثافة جافة (96% من الكثافة الجافة القصوى). ويتم التقليل طبقا للمناسيب التصميمية والقطاعات العرضية النموذجية والرسومات التفصيلية المعتمدة والبند بجميع مشكلاته طبقا لاصول الصناعة ومواصفات الهيئة العامة للطرق والجاري وتعليمات المهندس المشرف	
	1,3	بالمتر المكعب اعمال تحميل ونقل التربة مطابقة للمواصفات وتشغيلها باستخدام آلات التسوية بسك لا يزيد عن ٣٠ سم حتى متسوب (٢٠٠) و بعد ذلك سك لا يزيد عن ٢٥ سم لاستكمال المنسوب التصميمي لتشكيل الجسر والاكشاف (نسبة تعمل كاتيفورنيا لا تقل عن ١٥ %) و رشها بدماء الاصولية للوصول الي نسبة الرطوبة المطلوبة والدمك الجيد بالهراسات للوصول الي اقل نسبة كثافة جافة (٩٥ % من الكثافة الجافة القصوى) ويتم التقليل طبقا للمناسيب التصميمية والقطاعات العرضية النموذجية والرسومات التفصيلية المعتمدة والبند بجميع مشكلاته طبقا لاصول الصناعة ومواصفات الهيئة العامة للطرق والجاري وتعليمات المهندس المشرف (تم احتساب سعر البند لمسافة نقل المياه ١٠ كم) مسافة النقل حتى ٩ كم - ملحوظة في حالة طلب جهاز الاشراف زيادة نسبة الدمك عن ٩٥ % بحسب زيادة ا ج على - %١٠ زيادة نسبة الدمك لكل ١ في حالة وجود مدقات في مسافات النقل يتم اضافة ٣ جنيه على مسافة ١٢ كم في مثال - ويتميز طول مسافة النقل يتم المعالجة نسبة وتلبي	
	1-1-3	مسافة النقل من ٢ كم الي ٥ كم	
	2-1-3	مسافة النقل من ٥ كم الي ١٠ كم	
	3-1-3	مسافة النقل من ١٠ كم الي ١٥ كم	
		مسافة النقل من ٢ كم الي ٩ (9.9 كم) مسافة مدق ٢ كم	41,134.07
	5-1	بالمتر المكعب توريد ورمد طبقا لاجال من (سفن حمل) بآلية ١:٢ موزدة من خارج الموقع حتى ان يتم اتمامه تدريجيا وحسب تعليمات المهندس المشرف والسعر يشمل الرمد طبقات لا يزيد سمك اي منها عن ٢٥ سم مع ارض بدماء والدمك جيدا باستخدام الدمك التبادلي للوصول الي اقل نسبة كثافة جافة لا تقل عن ٩٥ % وقل ما يلزم لنهر العمل خلال طبقا لاصول الصناعة وتعليمات المهندس المشرف	
	5-4	بالمتر المكعب توريد ورمد طبقا لاجال من (سفن حمل) بآلية ١:٢ موزدة من خارج الموقع بالإضافة الي اسمنت بورتلاندي ابيض بآلية ٣% على ان يتم اتمامه تدريجيا وحسب تعليمات المهندس المشرف والسعر يشمل الرمد طبقات لا يزيد سمك اي منها عن ٢٥ سم مع ارض بدماء والدمك جيدا باستخدام الدمك التبادلي للوصول الي اقل نسبة كثافة جافة لا تقل عن ٩٥ % وقل ما يلزم لنهر العمل خلال طبقا لاصول الصناعة وتعليمات المهندس المشرف	

مهندس الهيئة

استشاري الهيئة

مهندس الشركة المكلدة

الشركاء في المشروعات العمومية
والخدمات الهندسية
١٤٤٨

بيان اعمال مستخلص جاري (٩) عقد ٥٩٢-٢٠٢٠-٢٠٢١

القطاع	رقم البند	بيان الاعمال	الكمية ١٠٠ % (م)	الكمية ١٠ % (م)
من المحطه ٢٧+٥٠٠ الي المحطه ٢٨+٥٠٠	1	اعمال الحفر		
	2-1	بالمتر المكعب احصال حفر باستخدام المعدات الميكانيكية في التربة المتعاسفة جدا التربة الصخرية (استخدام الجاورز) وشموية السطح بآلات التسوية والرش بالمياء الاصطناعية للوصول الي نسبة الرطوبة المطلوبة والتمك الجيد بالهرسات للوصول الي اقصي كثافة جافة (95% من الكثافة الجافة القصوى) ومعمل على البند تحميل ولقي الازاحة لزيادة لمسافة متر من محور الطريق و يتم التخليط طبقا للنسب التجميعية والقطاعات العرضية 500 النموذجية والرسومات التفصيلية المعتمدة والبند يجمع مشتلاته طبقا لاصول الصناعة ومواصفات الهيئة العامة للطرق والكباري وتعليمات المهندس المشرف	0.00	
		بالمتر المكعب احصال حفر بالمعدات الميكانيكية في تربة صخرية		
		ثابت اجهاد (٢٠٠٠٠٠) كجم / سم ٢	0.00	
		ثابت اجهاد (٢٠٠٠٢٠٠) كجم / سم ٢	0.00	
		ثابت اجهاد (٤٠٠٠٣٠٠) كجم / سم ٢	0.00	
	3-1	ومعمل على البند الاتي تحميل وتقل ناتج الحفر لمسافة لا تقل عن ١٠٠ م ارتكبه السور الجانبيه باستخدام المعدات الميكانيكية 2- توريد التربة مطابقة للمواصفات و تخلطها باستخدام آلات التسوية بسك لا يزيد عن 3-١٠ سم لاستكمال التسوية المتسوية للتصميم لتشكيل الجسر والانتفاف (نسبة تحمل كاليفورنيا لا تقل عن ١٠٠%) و رشها بالمياء الاصطناعية للوصول الي نسبة الرطوبة المطلوبة والتمك الجيد (١0% بالهرسات للوصول الي اقصي كثافة جافة (95% من الكثافة الجافة القصوى). ويتم التخليط طبقا للنسب التجميعية والقطاعات العرضية النموذجية والرسومات التفصيلية المعتمدة والبند يجمع مشتلاته طبقا لاصول الصناعة ومواصفات الهيئة العامة للطرق والكباري وتعليمات المهندس المشرف		
	1-3	بالمتر المكعب احصال تحميل و لقي التربة مطابقة للمواصفات و تخلطها باستخدام آلات التسوية بسك لا يزيد عن ٢٠ سم حتى متسوب ٤- (٢٠٠٠) و بعد ذلك سكب لا يزيد عن ٢٠ سم لاستكمال التسوية المتسوية للتصميم لتشكيل الجسر والانتفاف (نسبة تحمل كاليفورنيا لا تقل عن ١٠٠%) و رشها بالمياء الاصطناعية للوصول الي نسبة الرطوبة المطلوبة والتمك الجيد بالهرسات للوصول الي اقصي كثافة جافة ١٠٠% من الكثافة الجافة القصوى) ويتم التخليط طبقا للنسب التجميعية والقطاعات العرضية النموذجية والرسومات التفصيلية المعتمدة والبند يجمع مشتلاته طبقا لاصول الصناعة ومواصفات الهيئة العامة للطرق والكباري وتعليمات المهندس المشرف (تم احتساب سعر البند لمسافة لكل المواد ١٠ كم) مسافة النقل حتى ١ كم - متفرقة في حالة طلب جهاز الاشراف زيادة نسبة التمسك عن ٩٠% بحسب زيادة ١ ج على - ١% زيادة نسبة التمسك لكل ١ في حالة وجود مدقات في مسافات النقل يتم إضافة ٣ جنيه على مسافة ١١ كم في ميل - وبغير طول مسافة النقل يتم المحاسبة نسبة ونسب		
	1-1-3	مسافة النقل من ٢ كم الي ٥ كم	0	
	2-1-3	مسافة النقل من ٥ كم الي ١٠ كم	0	
	3-1-3	مسافة النقل من ١٠ كم الي ١٥ كم	37,021	41,134.07
	5-3	المتر المكعب توريد ورده طبقا لاجال من (من ١٠٠م) بنسبة ١:٢ موزدة من خارج الموقع على ان يتم اضافة تربييا وحسب تعليمات المهندس المشرف والسعر يشمل الردم طبقا لا يزيد سكب او منها عن ٢٠ سم مع الرش بالمياء والتمك جيدا باستخدام ادمك التجميعي للوصول الي اقصي كثافة جافة لا تقل عن ٩٨% وتقل ما يلزم لتجه العمل فائلا طبقا لاصول الصناعة وتعليمات المهندس المشرف .	0	
	5-4	المتر المكعب توريد ورده طبقا لاجال من (من ١٠٠م) بنسبة ١:٢ موزدة من خارج الموقع بالإضافة الي اسمنت بورتلاند خاص بنسبة ٣% على ان يتم اضافة تربييا وحسب تعليمات المهندس المشرف والسعر يشمل الردم طبقا لا يزيد سكب او منها عن ٢٠ سم مع الرش بالمياء والتمك جيدا باستخدام ادمك التجميعي للوصول الي اقصي كثافة جافة لا تقل عن ٩٨% وتقل ما يلزم لتجه العمل فائلا طبقا لاصول الصناعة وتعليمات المهندس المشرف .	0	

مهندس الهيئة

استشاري الهيئة

مهندس الشركة المكلدة

بيان يا جمالي الاعمال من بداية العمل حتى تاريخه عقد رقم ٥٩٤-٢٠٢١-٢٠٢١


[illegible]

ملیس الهیة

استشاري القيمة
المحاسب


فصل كميات الاعمال العادية والاطلال المخطوط بالاسمنت
الى ص بالردم حول البربخ خلاصة له CV+0.21

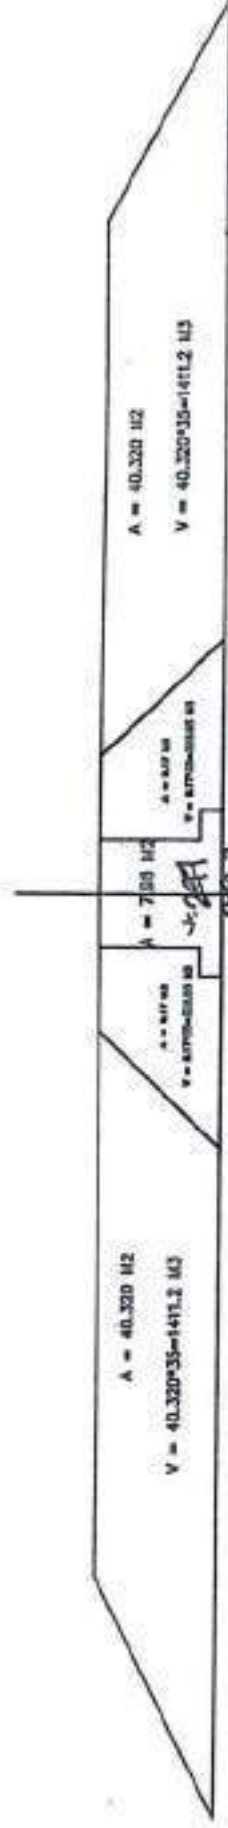

الكميات

259.85

الكميات
279.3

641.9

بدراسات

1630.65

استاري الطين

عملية الشركة

مختار



محضر متابعة



التاريخ: ١٠ / ١٠ / ٢٠٢١

اسم المشروع: مشروع قطار السريع (العين السخنة - الطمين)


برصد احداثيات المحجر الخاص بشركة / بمساحة
بحضور كل من :-

- ١- م / احمد ساس انور
- ٢- م / محمد حسن
- ٣- م / مصطفى حمورسي
- ٤- م /

وكانت احداثياته :-

رقم المحجر	الشرق	الشمال	مسافة المحجر من قطاع الردم
١	7٠3115.84٥	77٩٥٥7.832	11 Km

ملاحظات :-

مهندس البيئة
ع

استشاري المشروع
ع

استشاري المساحة

M. M. M.
14
14

مهندس الشركة المنفذة

ع
ع





محضر معاينة عينات ردم



التاريخ : 2022 / 10 / 31

اسم المشروع : مشروع القطار السريع [العين السخنة - الزمينا]


بمضور كلاً من :-


و كانت إحداثياته كالتالي :-

رقم المحجر	الشرق	الشمال	مسافة المحجر من قطاع الردم
١	706609,265	778940,2	19
	706919,295	777878,029	
	707176,977	777730,502	

تم زيادة مساحة النقل وذلك لخلق طريقة الحاجر من قبل
شركة الرواد لمؤعمال كوبري طريق طرية الحاجر 29+50 وذلك
تاريخ 2022/10/17

ملاحظات ١ -
يوجد صورة مساحة 2 كم

مهندس الهيئة
رصد عينات
استشاري الهيئة

استشاري المشروع

استشاري المساحة

مهندس الشركة المتفلة





السادة شركة الثناوي

تحية طيبة وبعد

نحيط سيادتكم علما بأن كمية الردم الخاصة

ببربخ 425+28 هي 4628.13 م³

وبربخ 920+28 هي 4752 م³

يتم خصمها من كمية الردم الفعلية للقطاع

ولسيادتكم جزيل الشكر.....

مدير المشروع من قبل مكتب الرائد للاستشارات

م/خالد عوض

٢٠٢٢/٩/١٩



التاريخ : ٢٠٢٣-٨-١٥

اسم المشروع : مشروع القطار السريع (العين السخنة - العلمين)


باعتقاد الكميات المفضلة الخاصة بشركة : الشناوي للمقاولات العمومية

م	من المحطة رقم	الى المحطة رقم	التصنيف	الكمية بالمتر المكعب	ملاحظات
1	27+500	28+500	اعمال حفر شامل اعمال حفر البرايخ	182858.1	كمية اجمالية بدون تصنيف الاجهادات
2			اعمال ردم	267246.27	كمية اجمالية بدون حساب مسافة النقل
3			اعمال ردم احلال البرايخ باستخدام سن ١+سن ٢+رمل للبرايخ ارقام & ٢٧+٥٣٨ ٢٨+٤٢٥	2440.02	
4			اعمال ردم احلال البرايخ باستخدام سن ١+سن ٢+رمل + اسمنت للبرايخ رقم ٢٧+٥٣٨	641.9	

ملاحظات :-

كمية أجمالية من بداية العمل حتى تاريخه

مهندس الهيئة
٢٠٢٠/٠٥/٠٥

استشاري الهيئة
البحري

استشاری المصاحف
عاصم محمد
مفت محمد

مهندس الشركة المنفذة

بيان اعمال مستخلص جاري (٩) عقد ٥٩٢-٢٠٢٠-٢٠٢١

القطاع	رقم البند	بيان الاعمال	الكمية ١٠٠ % (م)	الكمية ١٠٠ % (م)
من المحطة ٢٧+٥٠٠ الى المحطة ٢٨+٥٠٠	1	اعمال الحفر		
	2-1	باعتبار المنحدر احداث حفر باستخدام المعدات الميكانيكية في التربة المتوسطة عدا التربة الصخرية (باستخدام البشور) وتسوية السطح بالآلات الترابية والرش بالمياه الاسفلية للوصول الى نسبة الرطوبة المطلوبة والتمك الجيد بالهراست للوصول الى أقصى كثافة جافة (95% من الكثافة الجافة القصوى) ومعمل على ايد تصديق ونقل التربة الزائدة لمسافة 500 متر من محور الطريق و يتم التخليط طبقا لمتناسيب التصميمية والطبقات العرضية 500 النموذجية والرسومات التفصيلية المعتمدة والبلد بجميع مشكلاته طبقا لاصول الصناعة ومواصفات الهيئة العامة للطرق والكباري وتعليمات المهندس المشرف	0.00	
		باعتبار المنحدر احداث حفر بالمعدات الميكانيكية في تربة صخرية		
		ثالث لجهاد (٢٠٠-١٠٠) كجم / سم ^٢	0.00	
		ثالث لجهاد (٢٠٠-٢٠٠) كجم / سم ^٢	0.00	
		ثالث لجهاد (١٠٠-٢٠٠) كجم / سم ^٢	0.00	
	3-1	ومعمل على البند الاتي تصديق ونقل ناتج الحفر لمسافة لا تقل عن ١٠٠ م ارتكبه السور الجانبية باستخدام المعدات الميكانيكية 2٠		
		توريد تربة مطابقة للمواصفات و تخلطها باستخدام آلات التسوية بسعة لا يزيد عن 3٠٠ سم لاستكمال المنسوب التصميمي لتشكيل الجسر والاكشاف (نسبة تعمل كالبورلا لا تقل عن 10%) و رشها بالمياه الاسفلية للوصول الى نسبة الرطوبة المطلوبة والتمك الجيد (10%) بالهراست للوصول الى أقصى كثافة جافة (95% من الكثافة الجافة القصوى) ويتم التخليط طبقا لمتناسيب التصميمية والطبقات العرضية النموذجية والرسومات التفصيلية المعتمدة والبلد بجميع مشكلاته طبقا لاصول الصناعة ومواصفات الهيئة العامة للطرق والكباري وتعليمات المهندس المشرف		
	1-3	باعتبار المنحدر احداث تصديق ونقل تربة مطابقة للمواصفات و تخلطها باستخدام آلات التسوية بسعة لا يزيد عن ٢٠٠ سم حتى منسوب (١٠٠ -) و بعد ذلك بسعة لا يزيد عن ٢٠٠ سم لاستكمال المنسوب التصميمي لتشكيل الجسر والاكشاف (نسبة تعمل كالبورلا لا تقل عن ١٠%) و رشها بالمياه الاسفلية للوصول الى نسبة الرطوبة المطلوبة والتمك الجيد بالهراست للوصول الى أقصى كثافة جافة (٩٥% من الكثافة الجافة القصوى) ويتم التخليط طبقا لمتناسيب التصميمية والطبقات العرضية النموذجية والرسومات التفصيلية المعتمدة والبلد بجميع مشكلاته طبقا لاصول الصناعة ومواصفات الهيئة العامة للطرق والكباري وتعليمات المهندس المشرف (تم احتساب سعر البند لمسافة لكل المياه ١٠ كم) مسافة النقل حتى ٢ كم - متفرقة في حالة طلب جهاز الاشراف زيادة نسبة التمسك عن ٩٠% بحسب زيادة ا ج على ١% زيادة نسبة التمسك لكل ١ في حالة وجود سقوف في مسافات النقل يتم إضافة ٢ جنيه على مسافة ١٩ كم في سقوف - ويتغير طول مسافة النقل يتم المعالجة نسبة وتناسب		
	1-1-3	مسافة النقل من ٢ كم الي ٢ كم	0	
	2-1-3	مسافة النقل من ٢ كم الي ١٠ كم (٩.9 كم) مسافة نقل ٢ كم	0	
	3-1-3	مسافة النقل من ١٠ كم الي ١٠ كم (٩.4 كم) مسافة نقل ٢ كم	37,021	41,134.07
	5-3	المقر المنحدر لوريد ورديم طبقا لاجل من (سب-م) بنسبة ١:٢ موردة من خارج الموقع حتى ان يتم اشفته تدريجيا وحسب تعليمات المهندس المشرف والسعر يشمل الردم طبقا لا يزيد سعة ا ج منها عن ٢٠ سم مع الرش بالمياه والتمك جيدا باستخدام التمسك التدريجي للوصول الى أقصى كثافة جافة لا تقل عن ٩٠% وكل ما يلزم لنهال العمل كاملا طبقا لاصول الصناعة وتعليمات المهندس المشرف	0	
	5-4	المقر المنحدر لوريد ورديم طبقا لاجل من (سب-م) بنسبة ١:٢ موردة من خارج الموقع بالإضافة الى اسمنت بورتلاند عادي بنسبة ٣% حتى ان يتم اشفته تدريجيا وحسب تعليمات المهندس المشرف والسعر يشمل الردم طبقا لا يزيد سعة ا ج منها عن ٢٠ سم مع الرش بالمياه والتمك جيدا باستخدام التمسك التدريجي للوصول الى أقصى كثافة جافة لا تقل عن ٩٠% وكل ما يلزم لنهال العمل كاملا طبقا لاصول الصناعة وتعليمات المهندس المشرف	0	

مهندس الهيئة

استشاري الهيئة

مهندس اشراف المنطقة

التصديق للمشروعات الهندسية
و الملاحظات الهندسية

مهندس اشراف المنطقة

اعمال الجسر الترابي لمشروع القطار السريع (قطاع العين السخنة) في المسافة من المحطة . ٢٧٥٠٠ كم الى المحطة . ٢٨٥٠٠ كم بطول ١ كم الاتجاهين

بيان لأحكامي الأعمال من بداية العمل حتى تاريخه عقد رقم ٧٠٠٥٩٢-٢٠٢١-٧

[illegible]

مهندس التهيئة
Z. Z.

المستشار في الهيئة
عبدالله بن محمد


مشروع القطار الكهربائي السريع (العين السخنة - العاصمة - العلمين - مطروح)

شركة الشناوى للمقاولات العمومية والمنشآت السياحية

الموقف التنفيذي الأسبوعي

مستخلص جاري ٩ عقد ٥٩٢ / ٢٠٢٠ / ٢٠٢١

من الكم ٢٧+٥٠٠ حتي الكم ٢٨+٥٠٠
تنفيذ شركة الشناوي للمقاولات و المنشآت السياحية
موقف تنفيذي اسبوعي
18/06/2023

إجمالي كمية الردم	271,434.00
كمية الردم المنفذ	250,000.00
نسبة تنفيذ الردم	92.10%

إجمالي كمية القطع	177,171.00
كمية القطع المنفذ	177,171.00
نسبة تنفيذ القطع	100.00%

استشاري الهيئة
التوقيع /
الحسين

الاسم / احمد سامي
التوقيع /
الشناوي للمقاولات العمومية والمنشآت السياحية
شركة الشناوي
18/06/2023
موقع: ٥٨٩/٦٤٤/١١٩
شركة الشناوي : ٥٨٩/٦٤٤/١١٩/١٢

EL SHENNAWY
CONSTRUCTION

من الكم ٢٧٠٠٠ حتى الكم ٢٨٠٠٠
تنفيذ شركة الشناوي للمقاولات و المنشآت السياحية
موقف تنفيذي اسبوعي
25/06/2023

إجمالي كمية الردم	271,434.00
كمية الردم المنقذ	252,000.00
نسبة تنفيذ الردم	92.84%

إجمالي كمية القطع	177,171.00
كمية القطع المنقذ	177,171.00
نسبة تنفيذ القطع	100.00%

استشاري الهيئة
التوقيع /

الاسم /
التوقيع /
الشناوي للمقاولات العمومية و المنشآت السياحية



من الكم ٢٧+٥٠٠ حتي الكم ٢٨+٥٠٠	
تنفيذ شركة الشناوي للمقاولات و المنشآت السياحية	
17/07/2023	موقف تنفيذي اسبوعي

271,434.00	إجمالي كمية الردم
257,000.00	كمية الردم المنفذ
94.68%	نسبة تنفيذ الردم

177,171.00	إجمالي كمية القطع
177,171.00	كمية القطع المنفذ
100.00%	نسبة تنفيذ القطع

استشاري الهيئة
التوقيع /

الاسم / احمد ماهر
التوقيع /
الشناوي للمقاولات العمومية و المنشآت السياحية
EL SHENNAWY
CONSTRUCTION
008/988/111/11
8/00-129178/11/11

من الكم ٢٧+٥٠٠ حتي الكم ٢٨+٥٠٠
تنفيذ شركة الشناوي للمقاولات و المنشآت السياحية
موقف تنفيذي اسبوعي
24/07/2023

إجمالي كمية الردم	271,434.00
كمية الردم المنفذ	259,000.00
نسبة تنفيذ الردم	95.42%

إجمالي كمية القطع	177,171.00
كمية القطع المنفذ	177,171.00
نسبة تنفيذ القطع	100.00%

استشاري الهيئة
التوقيع /

الاسم / احمد سامي
التوقيع /
الشناوي للمقاولات العمومية والمنشآت السياحية
و المنشآت السياحية
18/07/2023
بعضه 069/111/111
مكتب تنفيذي 069/111/111

EL SHENAWY
CONSTRUCTION
069/111/111

من الكم ٢٧+٥٠٠ حتي الكم ٢٨+٥٠٠
تنفيذ شركة الشناوي للمقاولات و المنشآت السياحية
موقف تنفيذي اسبوعي
31/07/2023

إجمالي كمية الردم	271,434.00
كمية الردم المنقذ	261,000.00
نسبة تنفيذ الردم	96.16%

إجمالي كمية القطع	177,171.00
كمية القطع المنقذ	177,171.00
نسبة تنفيذ القطع	100.00%

استشاري الهيئة
التوقيع /
أحمد حسن

الاسم / احمد سامي
التوقيع /
الشناوي للمقاولات المعمورة و المنشآت السياحية

م.د. ١٤٦٥
ب.د. ٢٥٩/٦٤٤/١١/٦
م.د. ٥٧٠٠١٤٩٦٦٥/٢٤/١٢
EL SHENAWY
CONSTRUCTION



القطار الكهربائي السريع (قطاع العين السخنة)
الجهة الاستشارية : مكتب د/حسن مهدي



من الكم ٢٧+٥٠٠ حتي الكم ٢٨+٥٠٠	
تنفيذ شركة الشناوي للمقاولات و المنشآت السياحية	
06/08/2023	موقف تنفيذي اسبوعي

271,434.00	إجمالي كمية الردم
263,000.00	كمية الردم المنفذ
96.89%	نسبة تنفيذ الردم

177,171.00	إجمالي كمية القطع
177,171.00	كمية القطع المنفذ
100.00%	نسبة تنفيذ القطع

استشاري الهيئة
التوقيع /

الاسم / احمد شنامي
التوقيع /
الشناوي للمقاولات العمومية والمنشآت السياحية
و المنشآت السياحية
ص: ١٤٦٨
بص: ٥٥٩/١٤٦/١٤٦
تلف: ٥٥٩/١٤٦/١٤٦
EL SHENNAWY
CONSTRUCTION
٥٥٩/١٤٦/١٤٦

من الكم ٢٧+٥٠٠ حتي الكم ٢٨+٥٠٠
تنفيذ شركة الشناوي للمقاولات و المنشآت السياحية
موقف تنفيذي اسبوعي
13/08/2023

إجمالي كمية الردم	271,434.00
كمية الردم المنفذ	265,000.00
نسبة تنفيذ الردم	97.63%

إجمالي كمية القطع	177,171.00
كمية القطع المنفذ	177,171.00
نسبة تنفيذ القطع	100.00%

استشاري الهيئة
التوقيع /

الاسم / محمد سامي
التوقيع /
الشناوي للمقاولات العمومية والمنشآت السياحية
EL SHENNAWY
CONSTRUCTION
505/111/111
3/0/111/111/111

	الفطار الكهربائي السريع (قطاع العين السخنة) الجهة الاستشارية : مكتب د/حسن مهدي		
من الكم ٢٧+٥٠٠ حتي الكم ٢٨+٥٠٠		تنفيذ شركة الشناوي للمقاولات و المنشآت السياحية	
20/08/2023	موقف تنفيذي اسبوعي	إجمالي كمية القطع	177,171.00
كمية الردم المنفذ	177,171.00	نسبة تنفيذ القطع	100.00%
إجمالي كمية الردم	271,434.00	كمية الردم المنفذ	270,000.00
نسبة تنفيذ الردم	99.47%		

27

استشاري الهيئة
التوقيع /

الاسم / احمد سامي
التوقيع /

الشناوي للمقاولات العمومية و المنشآت السياحية
و المنظمات السياحية

جنت : ١٢٦٥
بج : ٥٥٩/١٤٤/١١٦
تلف فاكس : ٠١٠-١٤٩١٦٥/٢٥/١٣

EL SHENNAWI
CONSTRUCTION

من الكم ٢٧+٥٠٠ حتي الكم ٢٨+٥٠٠	
تنفيذ شركة الشناوي للمقاولات و المنشآت السياحية	
27/08/2023	موقف تنفيذي اسبوعي

271,434.00	إجمالي كمية الردم
271,000.00	كمية الردم المنفذ
99.84%	نسبة تنفيذ الردم

177,171.00	إجمالي كمية القطع
177,171.00	كمية القطع المنفذ
100.00%	نسبة تنفيذ القطع

استشاري الهيئة
التوقيع / 

الاسم / احمد عطى
التوقيع / 
الشناوي للمقاولات العمومية و المنشآت السياحية
EL SHENAWY CONSTRUCTION
010119112/12/13
010119112/12/13

من الكم ٢٧+٥٠٠ حتي الكم ٢٨+٥٠٠
تنفيذ شركة الشناوي للمقاولات و المنشآت السياحية
موقف تنفيذي اسبوعي
05/09/2023

إجمالي كمية الردم	271,434.00
كمية الردم المنفذ	271,434.00
نسبة تنفيذ الردم	100.00%

إجمالي كمية القطع	177,171.00
كمية القطع المنفذ	177,171.00
نسبة تنفيذ القطع	100.00%

استشاري الهيئة
التوقيع / 

الاسم / احمد سامي
التوقيع / 
الشناوي للمقاولات العمومية و المنشآت السياحية
EL SHENNAWY
CONSTRUCTION
009/122/117
18-129150/20/12

مشروع القطار الكهربائي السريع (العين السخنة - العاصمة - العلمين - مطروح)

شركة الشناوى للمقاولات العمومية والمنشآت السياحية

الموقف التنفيذي الشهري

مستخلص جاري ٩ عقد ٥٩٢ / ٢٠٢٠ / ٢٠٢١

من الكم ٢٧+٥٠٠ حتي الكم ٢٨+٥٠٠
تنفيذ شركة الشناوي للمقاولات و المنشآت السياحية
موقف تنفيذي الشهري
25/06/2023

271,434.00	إجمالي كمية الردم
252,000.00	كمية الردم المنقذ
92.84%	نسبة تنفيذ الردم

177,171.00	إجمالي كمية القطع
177,171.00	كمية القطع المنفذ
100.00%	نسبة تنفيذ القطع

استشاري الهيئة
التوقيع /

الاسم / احمد سامي
التوقيع /
الشواهد للمقاولات العمومية والمنشآت السياحية
الشواهد للمقاولات العمومية
والمنشآت السياحية
شركة: 1175
رقم: 224/122/117
تلف: 011-117512/74/13

من الكم ٢٧+٥٠٠ حتي الكم ٢٨+٥٠٠	
تنفيذ شركة الشناوي للمقاولات و المنشآت السياحية	
31/07/2023	موقف تنفيذي الشهري

271,434.00	إجمالي كمية الردم
261,000.00	كمية الردم المنفذ
96.16%	نسبة تنفيذ الردم

177,171.00	إجمالي كمية القطع
177,171.00	كمية القطع المنفذ
100.00%	نسبة تنفيذ القطع

استشاري الهيئة
التوقيع /

الشناوي / احمد سامي
التوقيع /
الشناوي للمقاولات العمومية و المنشآت السياحية
EL SHENNAWY
CONSTRUCTION
٢٥٩/١١١/١١١
٤/٠٠-١١٩١١٥/١٢/١٣

من الكم ٢٧٠٥٠٠ حتى الكم ٢٨٠٥٠٠	
تنفيذ شركة الشناوي للمقاولات و المنشآت السياحية	
05/09/2023	موقف تنفيذي الشهري

271,434.00	إجمالي كمية الردم
271,434.00	كمية الردم المنفذ
100.00%	نسبة تنفيذ الردم

177,171.00	إجمالي كمية القطع
177,171.00	كمية القطع المنفذ
100.00%	نسبة تنفيذ القطع

استشاري الهيئة
التوقيع /

الاسم / احمد سامي
التوقيع /
المستشاري للشناوي للمقاولات العمومية والمنشآت السياحية
في المنشآت السياحية
من ب ١٢١٥
تاريخ ٢٤/١١/٢٠٢٣
مكتب مصري ١٢٩١٦٦/١٤/١٣

EL SHENAWY
CONSTRUCTION



مشروع القطار الكهربائي السريع (العين السخنة - العاصمة - العلمين - مطروح)

شركة الشناوى للمقاولات العمومية والمنشآت السياحية

الموقف التنفيذي النصف شهري

مستخلص جاري ٩ عقد ٥٩٢ / ٢٠٢٠ / ٢٠٢١

من الكم ٢٧+٥٠٠ حتي الكم ٢٨+٥٠٠	
تنفيذ شركة الشناوي للمقاولات و المنشآت السياحية	
25/06/2023	موقف تنفيذي نصف شهري

271,434.00	إجمالي كمية الردم
252,000.00	كمية الردم المنفذ
92.84%	نسبة تنفيذ الردم

177,171.00	إجمالي كمية القطع
177,171.00	كمية القطع المنفذ
100.00%	نسبة تنفيذ القطع

استشاري الهيئة
التوقيع /

الاسم / احمد سامي
التوقيع /
الشناوي للمقاولات العمومية و المنشآت السياحية



من الكم ٢٧+٥٠٠ حتى الكم ٢٨+٥٠٠
تنفيذ شركة الشناوي للمقاولات و المنشآت السياحية
موقف تنفيذي نصف شهري
17/07/2023

271,434.00	إجمالي كمية الردم
257,000.00	كمية الردم المنفذ
94.68%	نسبة تنفيذ الردم

177,171.00	إجمالي كمية القطع
177,171.00	كمية القطع المنفذ
100.00%	نسبة تنفيذ القطع

استشاري الهيئة
التوقيع /

الاسم / احمد سامي
التوقيع /
الشناوي للمقاولات العمومية و المنشآت السياحية
EL SHENNAWY
CONSTRUCTION
٢٠٢٣ / ١٢ / ١٧
٢٠٢٣ / ١٢ / ١٧

من الكم ٢٧+٥٠٠ حتي الكم ٢٨+٥٠٠
تنفيذ شركة الشناوي للمقاولات و المنشآت السياحية
موقف تنفيذي نصف شهري
31/07/2023

إجمالي كمية الردم	271,434.00
كمية الردم المنفذ	261,000.00
نسبة تنفيذ الردم	96.16%

إجمالي كمية القطع	177,171.00
كمية القطع المنفذ	177,171.00
نسبة تنفيذ القطع	100.00%

استشاري الهيئة
التوقيع /

الاسم / احمد سامي
التوقيع /
الشناوي للمقاولات العمومية و المنشآت السياحية

الاستشاري للمنشآت الحكومية
و المنشآت السياحية
م/د / ١١٦٥
م/د / ١١٦٦ / ١١٦٧ / ١١٦٨
م/د / ١١٦٩ / ١١٧٠ / ١١٧١
EL SHENNAWY
CONSTRUCTION

من الكم ٢٧+٥٠٠ حتي الكم ٢٨+٥٠٠	
تنفيذ شركة الشناوي للمقاولات و المنشآت السياحية	
13/08/2023	موقف تنفيذي نصف شهري

271,434.00	إجمالي كمية الردم
265,000.00	كمية الردم المنفذ
97.63%	نسبة تنفيذ الردم

177,171.00	إجمالي كمية القطع
177,171.00	كمية القطع المنفذ
100.00%	نسبة تنفيذ القطع

استشاري الهيئة
التوقيع / 

الاسم / احمد سامي
التوقيع / 
الشناوي للمقاولات العمومية و المنشآت السياحية





القطار الكهربائي السريع (قطاع العين السخنة)
الجهة الاستشارية : مكتب د/حسن مهدي



من الكم ٢٧+٥٠٠ حتي الكم ٢٨+٥٠٠	
تنفيذ شركة الشناوي للمقاولات و المنشآت السياحية	
05/09/2023	موقف تنفيذي نصف شهري

271,434.00	إجمالي كمية الردم
271,434.00	كمية الردم المتفد
100.00%	نسبة تنفيذ الردم

177,171.00	إجمالي كمية القطع
177,171.00	كمية القطع المتفد
100.00%	نسبة تنفيذ القطع







استشاري الهيئة
التوقيع /

الاسم / احمد سامي
التوقيع /
الشناوي للمقاولات العمومية و المنشآت السياحية





بردیغ $CV + 0.2A$

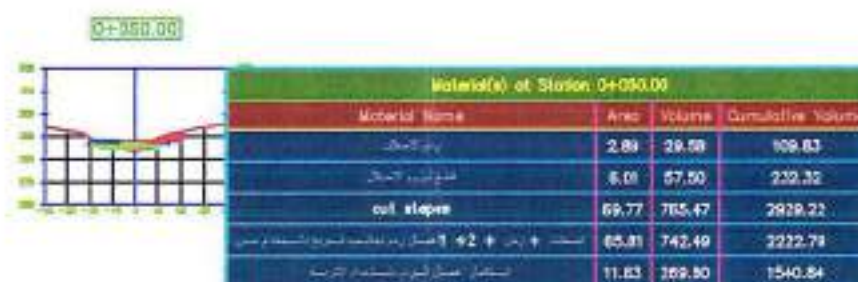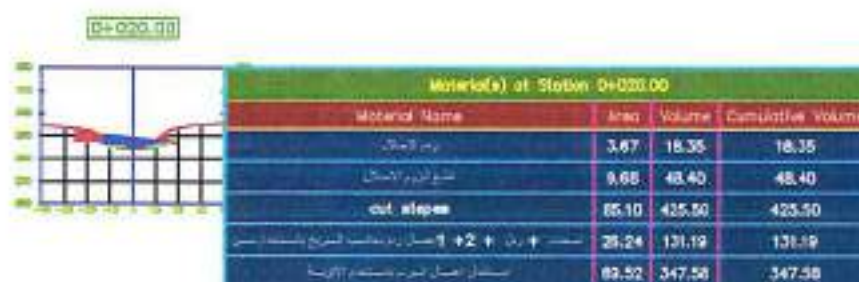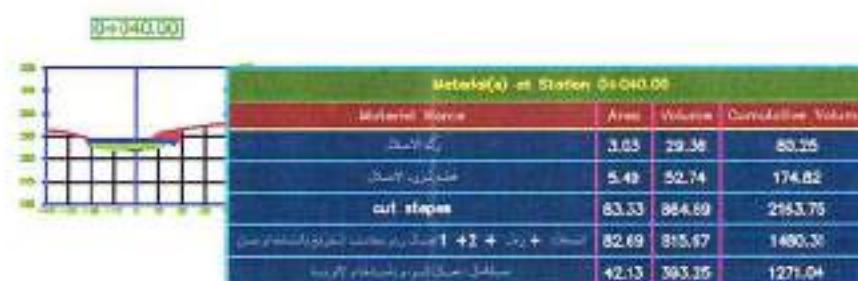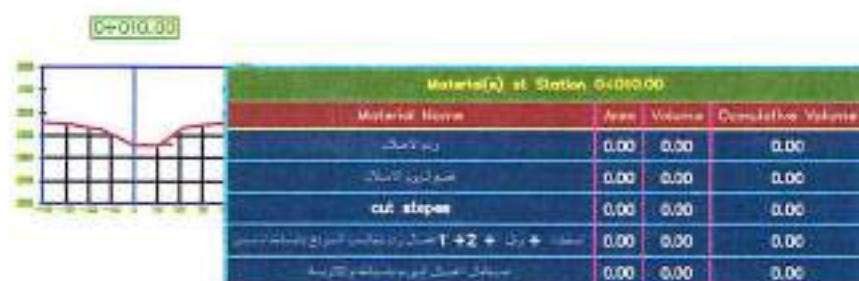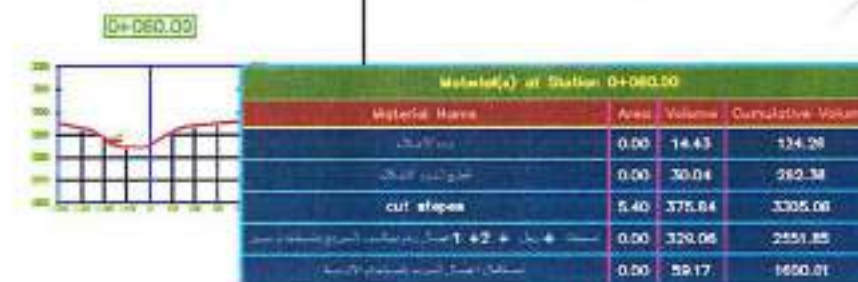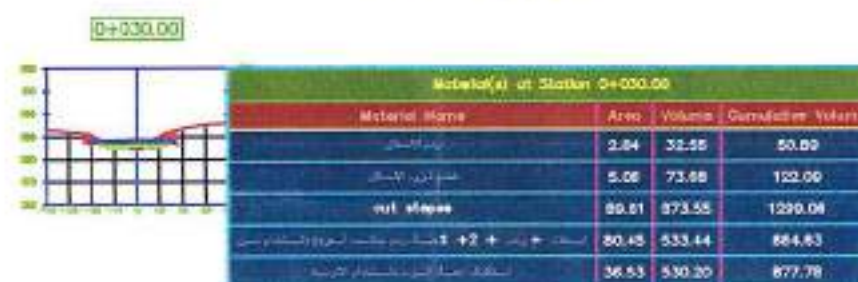





0+000.49

Material(s) at Station 0+000.49			
Material Name	Area	Volume	Cumulative Volume
رم لوزم الامثال	2.11	0.00	0.00
فتح لوزم الامثال	9.87	0.00	0.00
استكمال الجدران لوزم على الارض الطبيعية بجانب السورج	5.48	0.00	0.00

0+100.00

Material(s) at Station 0+100.00			
Material Name	Area	Volume	Cumulative Volume
رم لوزم الامثال	1.84	53.34	283.81
فتح لوزم الامثال	20.83	466.94	1428.15
استكمال الجدران لوزم على الارض الطبيعية بجانب السورج	7.33	154.78	511.71

0+200.00

Material(s) at Station 0+200.00			
Material Name	Area	Volume	Cumulative Volume
رم لوزم الامثال	3.85	83.13	535.86
فتح لوزم الامثال	2.92	38.50	2187.98
استكمال الجدران لوزم على الارض الطبيعية بجانب السورج	0.71	8.63	777.12

0+025.00

Material(s) at Station 0+025.00			
Material Name	Area	Volume	Cumulative Volume
رم لوزم الامثال	3.18	64.83	64.83
فتح لوزم الامثال	16.84	327.36	327.36
استكمال الجدران لوزم على الارض الطبيعية بجانب السورج	5.77	137.82	137.82

0+125.00

Material(s) at Station 0+125.00			
Material Name	Area	Volume	Cumulative Volume
رم لوزم الامثال	1.77	45.10	328.91
فتح لوزم الامثال	15.08	448.89	1877.04
استكمال الجدران لوزم على الارض الطبيعية بجانب السورج	4.94	153.35	665.06

0+225.00

Material(s) at Station 0+225.00			
Material Name	Area	Volume	Cumulative Volume
رم لوزم الامثال	3.66	93.85	829.71
فتح لوزم الامثال	2.03	61.91	2249.89
استكمال الجدران لوزم على الارض الطبيعية بجانب السورج	0.45	14.52	791.84

0+050.00

Material(s) at Station 0+050.00			
Material Name	Area	Volume	Cumulative Volume
رم لوزم الامثال	3.82	87.55	152.37
فتح لوزم الامثال	8.67	318.87	646.23
استكمال الجدران لوزم على الارض الطبيعية بجانب السورج	3.35	114.03	251.85

0+150.00

Material(s) at Station 0+150.00			
Material Name	Area	Volume	Cumulative Volume
رم لوزم الامثال	2.67	53.46	384.37
فتح لوزم الامثال	3.44	231.48	2108.53
استكمال الجدران لوزم على الارض الطبيعية بجانب السورج	1.86	82.47	747.53

0+243.88

Material(s) at Station 0+243.88			
Material Name	Area	Volume	Cumulative Volume
رم لوزم الامثال	2.21	55.40	885.11
فتح لوزم الامثال	0.06	19.72	2269.61
استكمال الجدران لوزم على الارض الطبيعية بجانب السورج	0.00	4.29	795.03

0+075.00

Material(s) at Station 0+075.00			
Material Name	Area	Volume	Cumulative Volume
رم لوزم الامثال	2.43	78.09	230.46
فتح لوزم الامثال	16.53	314.97	961.21
استكمال الجدران لوزم على الارض الطبيعية بجانب السورج	5.05	105.05	356.93

0+175.00

Material(s) at Station 0+175.00			
Material Name	Area	Volume	Cumulative Volume
رم لوزم الامثال	2.80	68.36	452.73
فتح لوزم الامثال	0.00	42.95	2151.48
استكمال الجدران لوزم على الارض الطبيعية بجانب السورج	0.00	20.76	768.29



الرجوع

٢٨٩٥٠

0+000.00

Material(s) at Station 0+00.00			
Material Name	Area	Volume	Cumulative Volume
رمل إسفلت بترنج	8.07	0.00	0.00
طبقة لزوم الإسفلت	1.07	0.00	0.00

0+075.00

Material(s) at Station 0+75.00			
Material Name	Area	Volume	Cumulative Volume
رمل إسفلت بترنج	11.20	278.38	836.35
طبقة لزوم الإسفلت	11.56	205.40	500.76

0+137.55

Material(s) at Station 1+37.55			
Material Name	Area	Volume	Cumulative Volume
رمل إسفلت بترنج	8.50	132.41	1599.87
طبقة لزوم الإسفلت	16.49	238.22	1837.48

0+025.00

Material(s) at Station 0+25.00			
Material Name	Area	Volume	Cumulative Volume
رمل إسفلت بترنج	12.75	260.18	260.18
طبقة لزوم الإسفلت	8.84	123.88	123.88

0+100.00

Material(s) at Station 1+00.00			
Material Name	Area	Volume	Cumulative Volume
رمل إسفلت بترنج	13.34	306.74	1143.08
طبقة لزوم الإسفلت	19.42	387.26	888.02

0+050.00

Material(s) at Station 0+50.00			
Material Name	Area	Volume	Cumulative Volume
رمل إسفلت بترنج	11.08	297.78	557.96
طبقة لزوم الإسفلت	4.87	171.47	295.35

0+125.00

Material(s) at Station 1+25.00			
Material Name	Area	Volume	Cumulative Volume
رمل إسفلت بترنج	12.61	324.38	1467.46
طبقة لزوم الإسفلت	21.48	511.25	1399.25




مشاريع القنصل والسويج
من ت ٨٩٢٩١ إستشار القاهرة
٢٠١٩ - ٢٠٢٠


التمشيد

برج ١٠٠ + ٢٩


0+000.20

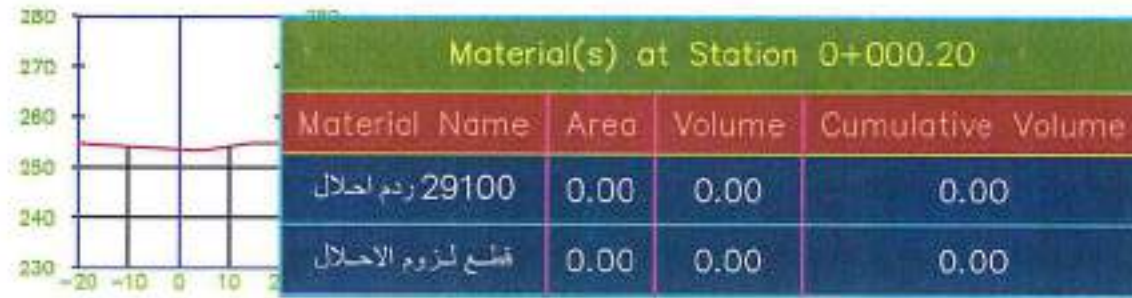

0+075.00

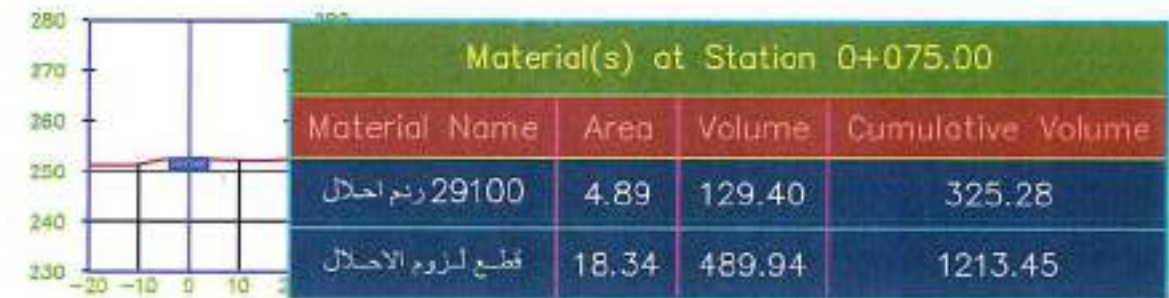


0+025.00

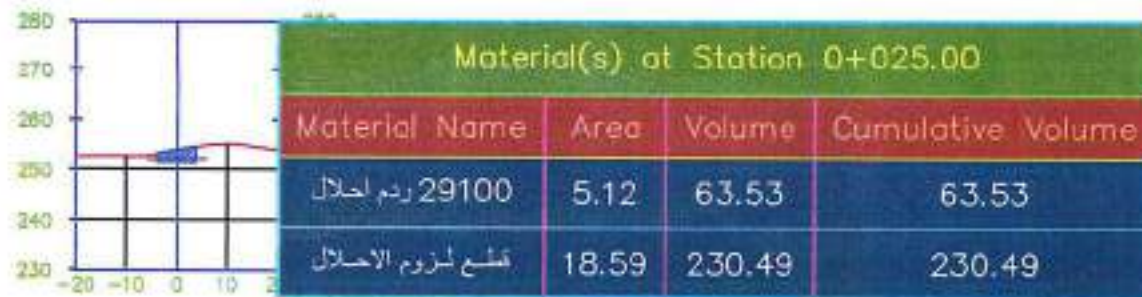


0+100.00



0+050.00

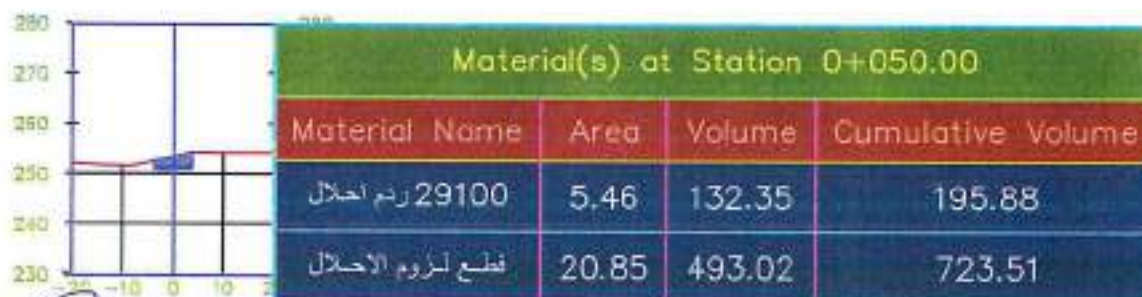

0+125.00

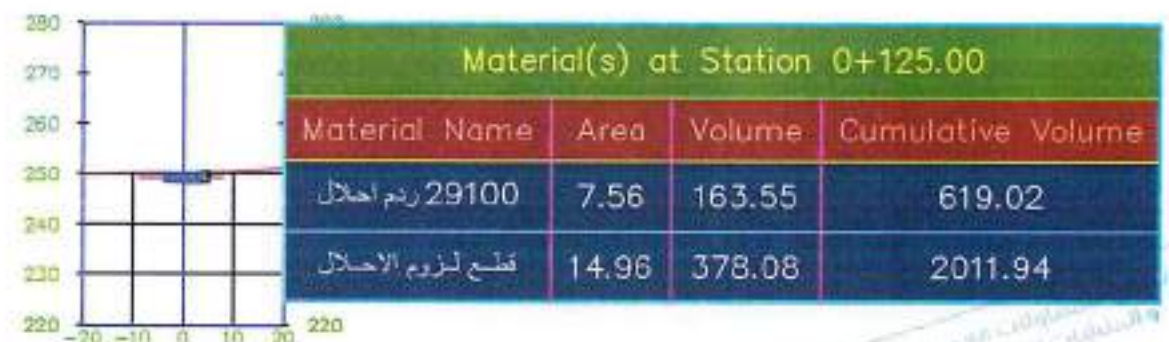


المنشأ

مشاريع البنية التحتية
م. ت. ٨٩٦٩١ استثمار القاهرة
٢٩٧ ٢٥٦ ٥١١ م. ق. ١٩٠ ٤٥٢


م. ت. ٨٩٦٩١ استثمار القاهرة
٢٩٧ ٢٥٦ ٥١١ م. ق. ١٩٠ ٤٥٢

27+500.00

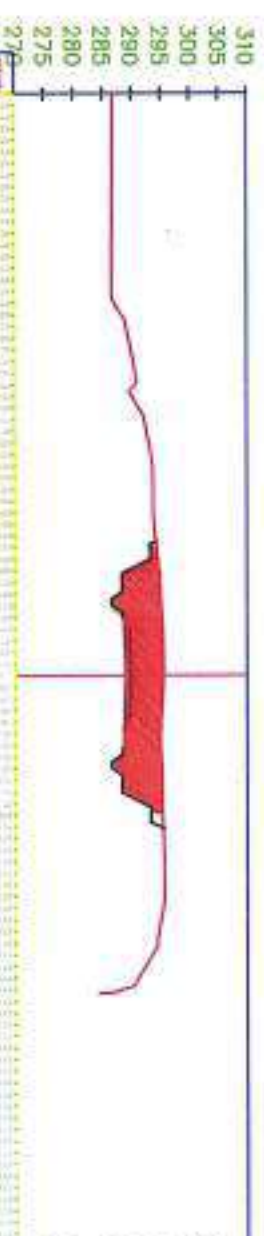




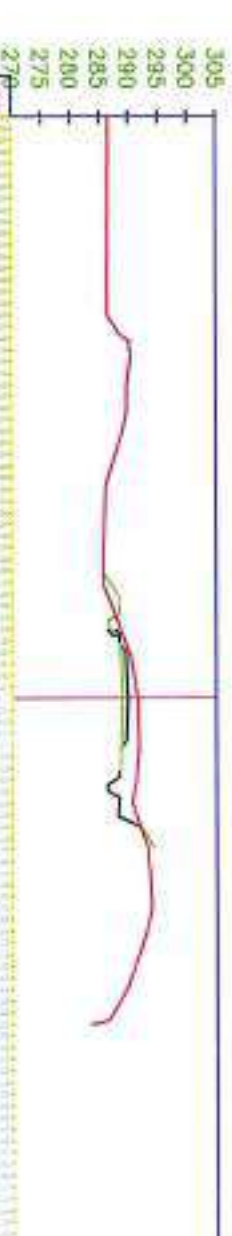




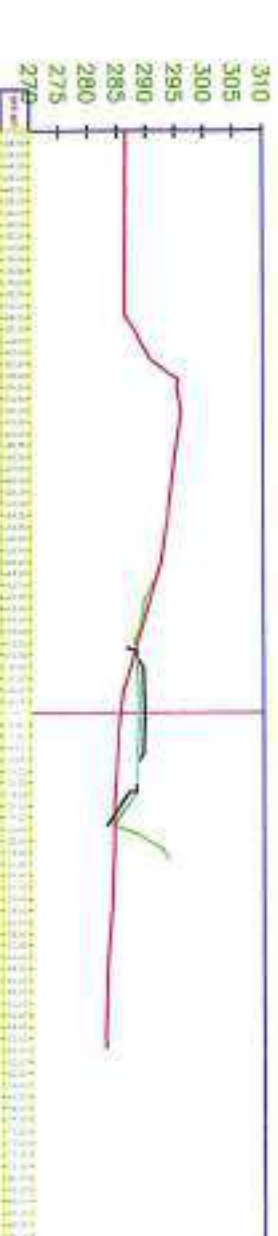




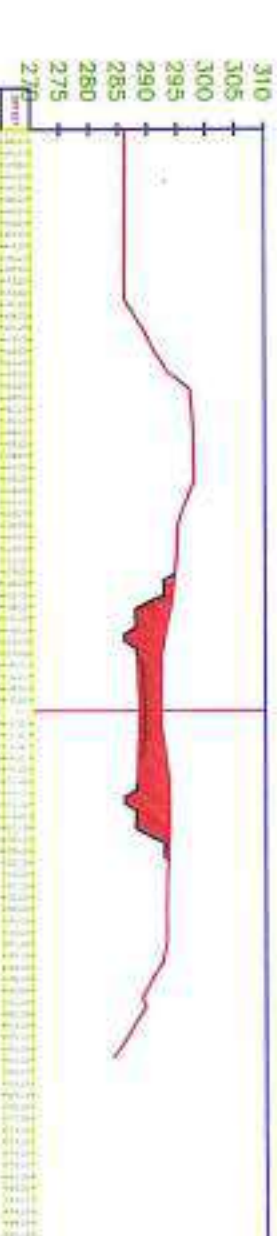



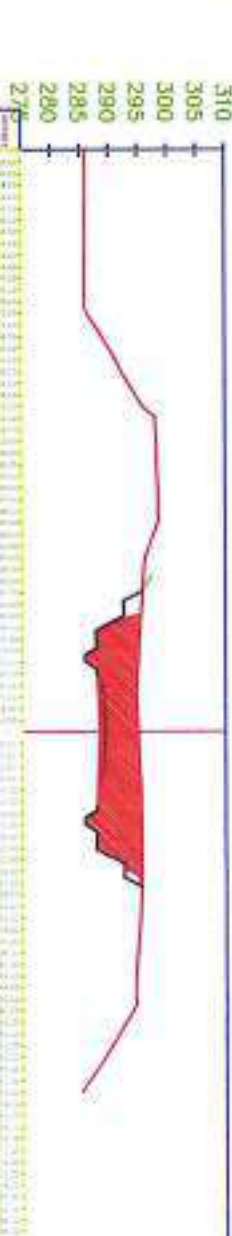





EL SHEHNA
CONSTRUCTION
024/111/11/11
[Signature]


27+625.00

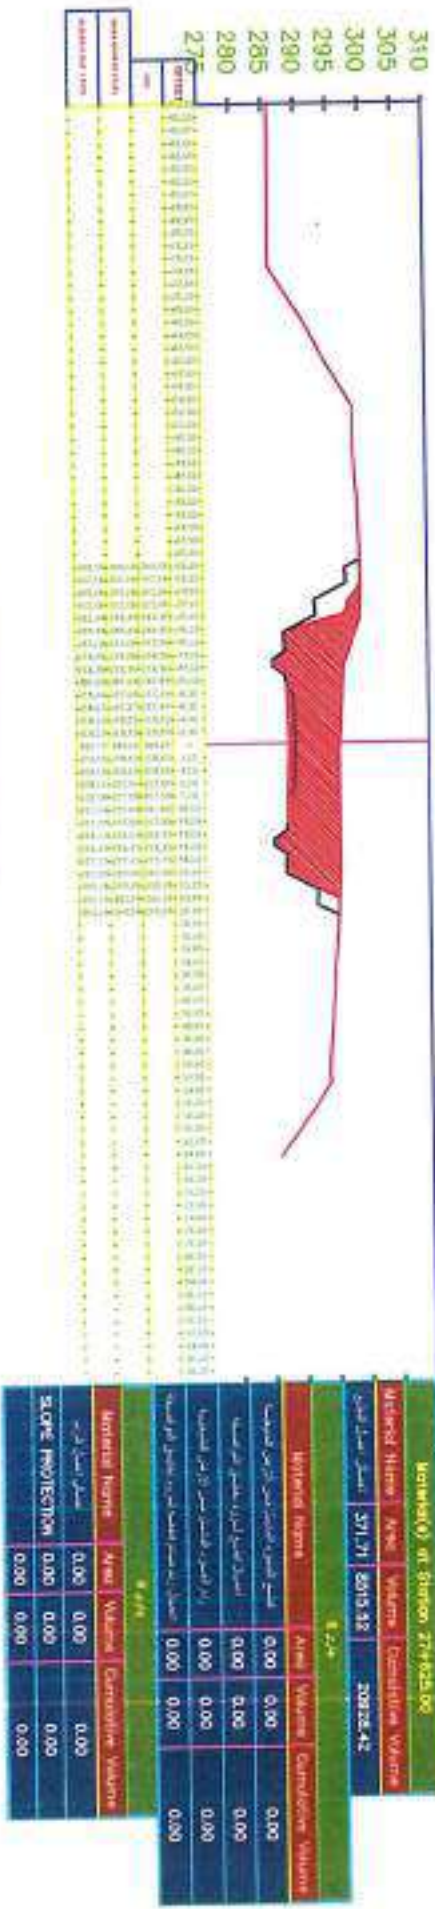


27+650.00

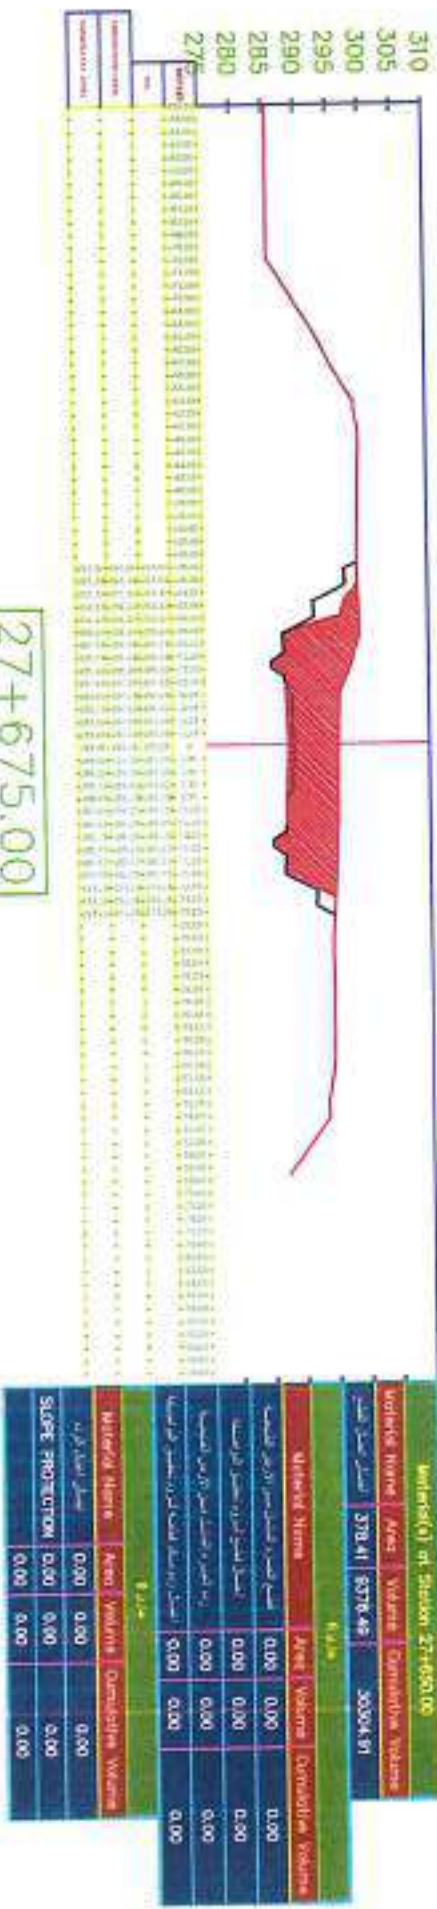


27+675.00

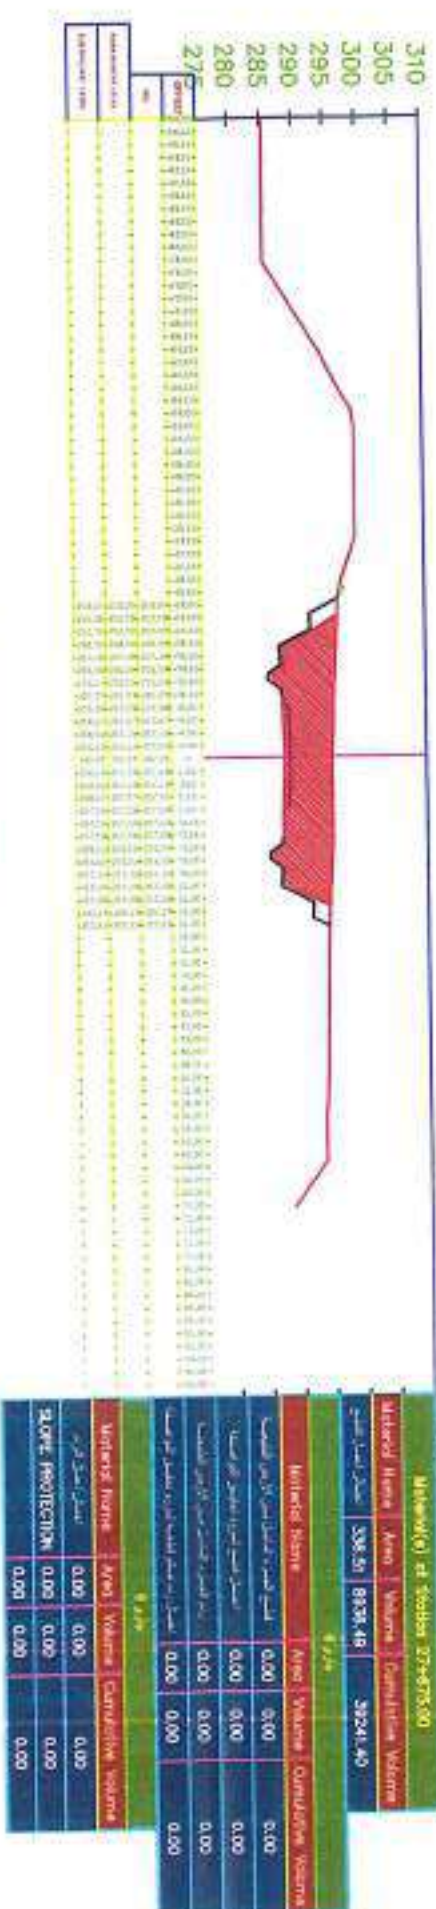

27+700.00

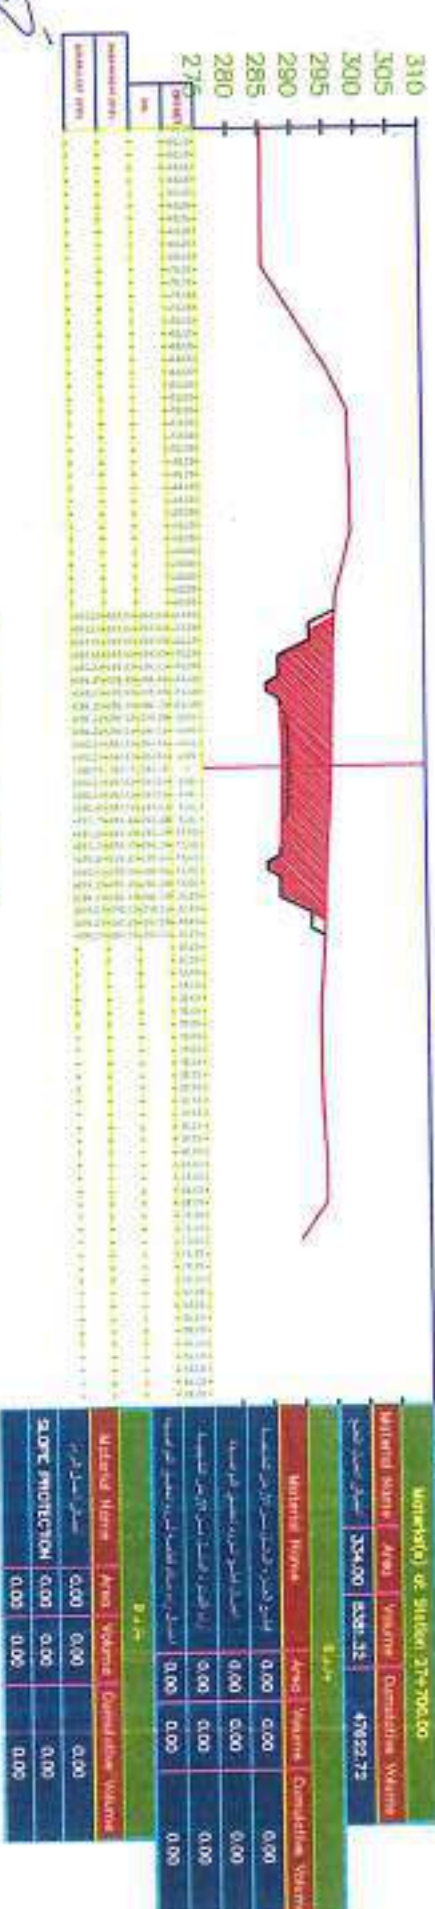

27+725.00

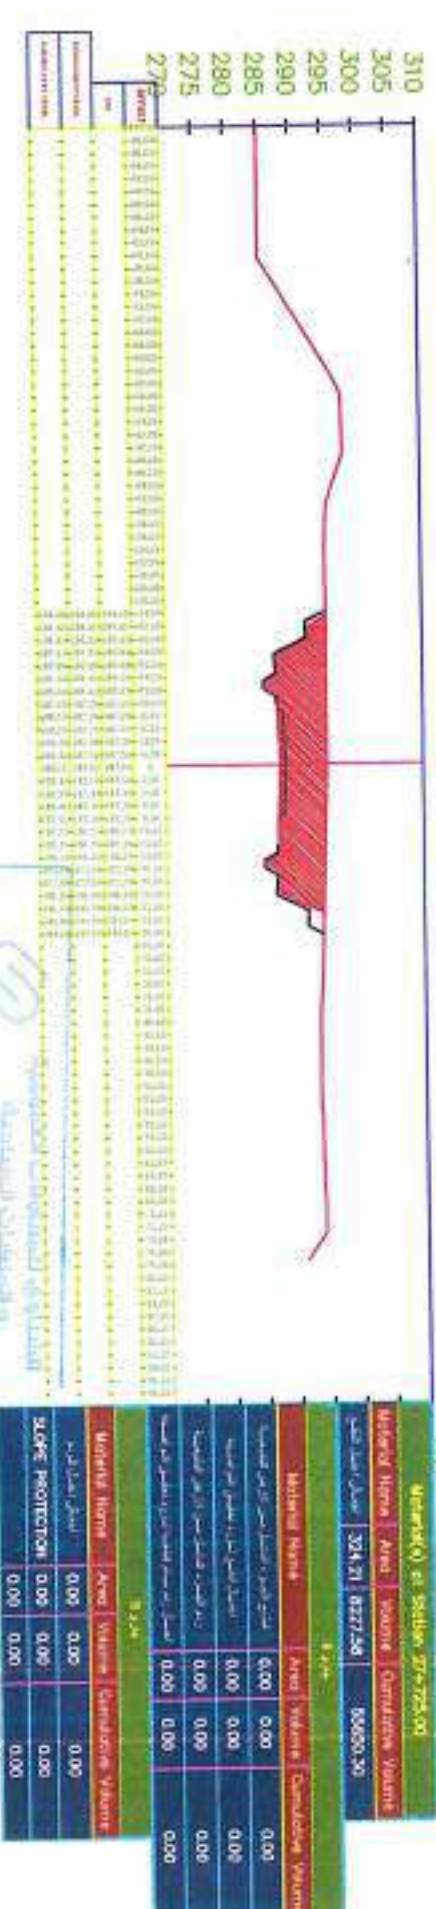


Handwritten notes and signatures in the top left corner.


EL SHENNAVI
CONSTRUCTION
28/11/11
27+725.00

Handwritten signature in the bottom right corner.


27+750.00

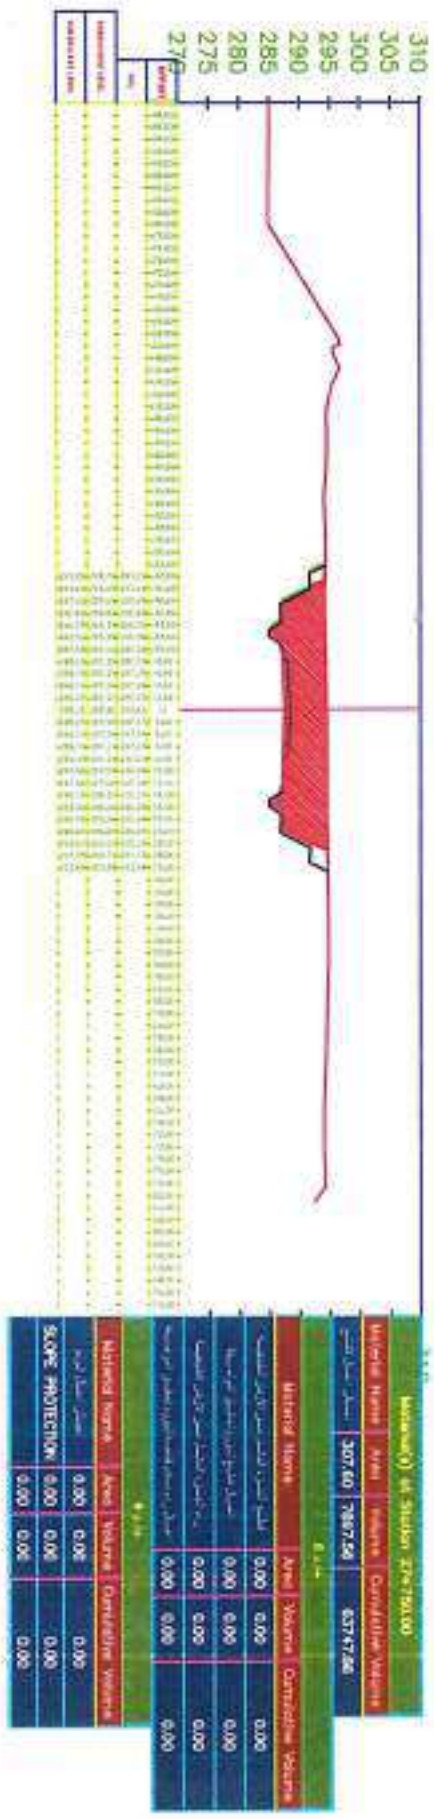


27+775.00

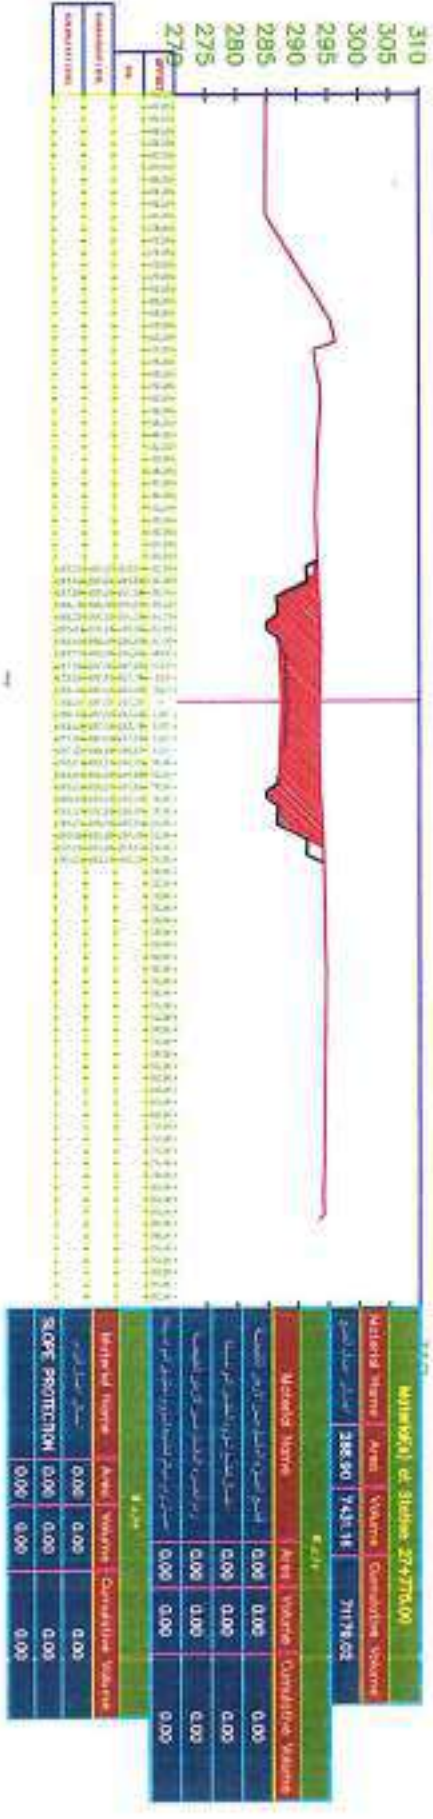


27+800.00

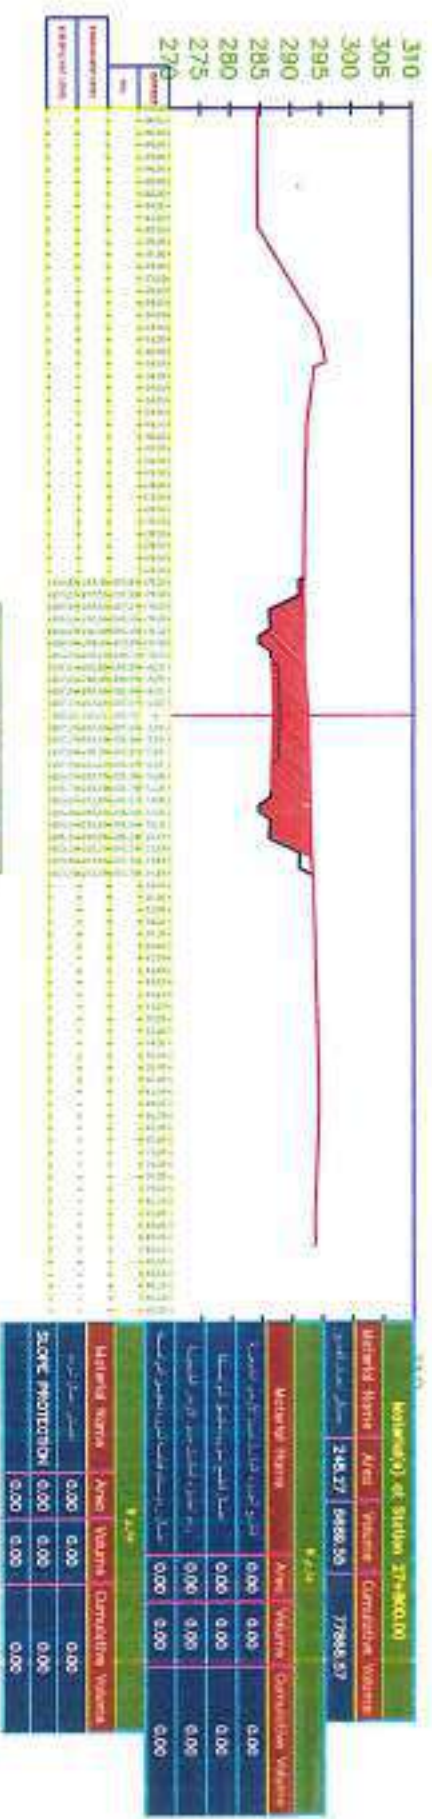

27+825.00

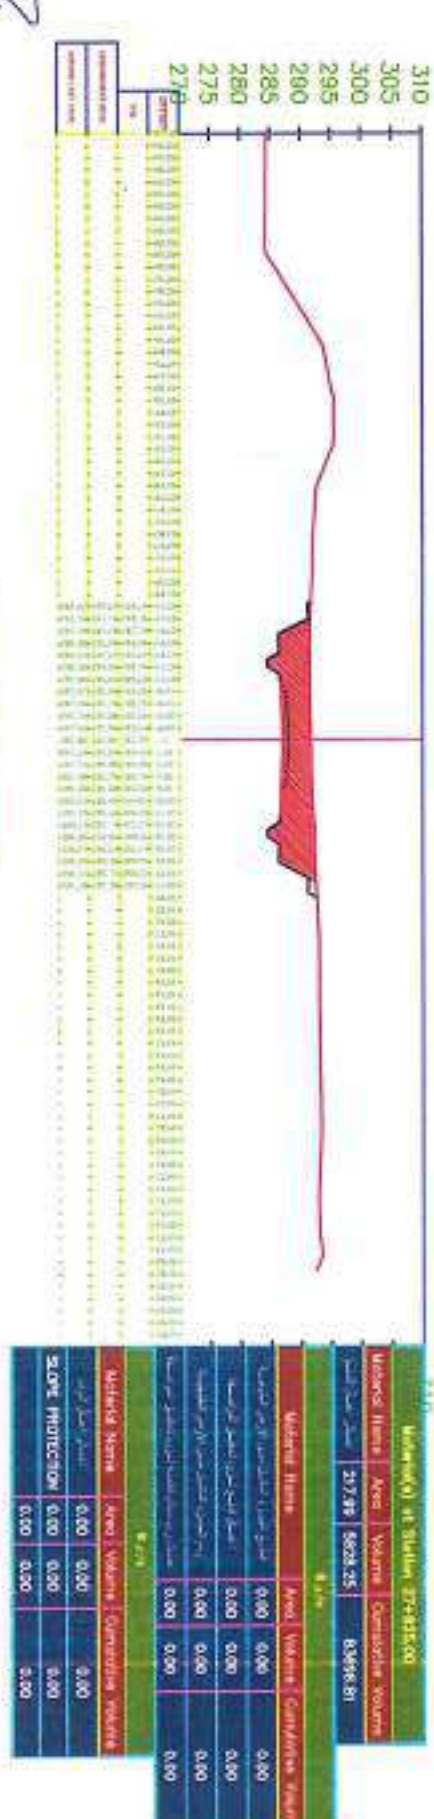


27+850.00

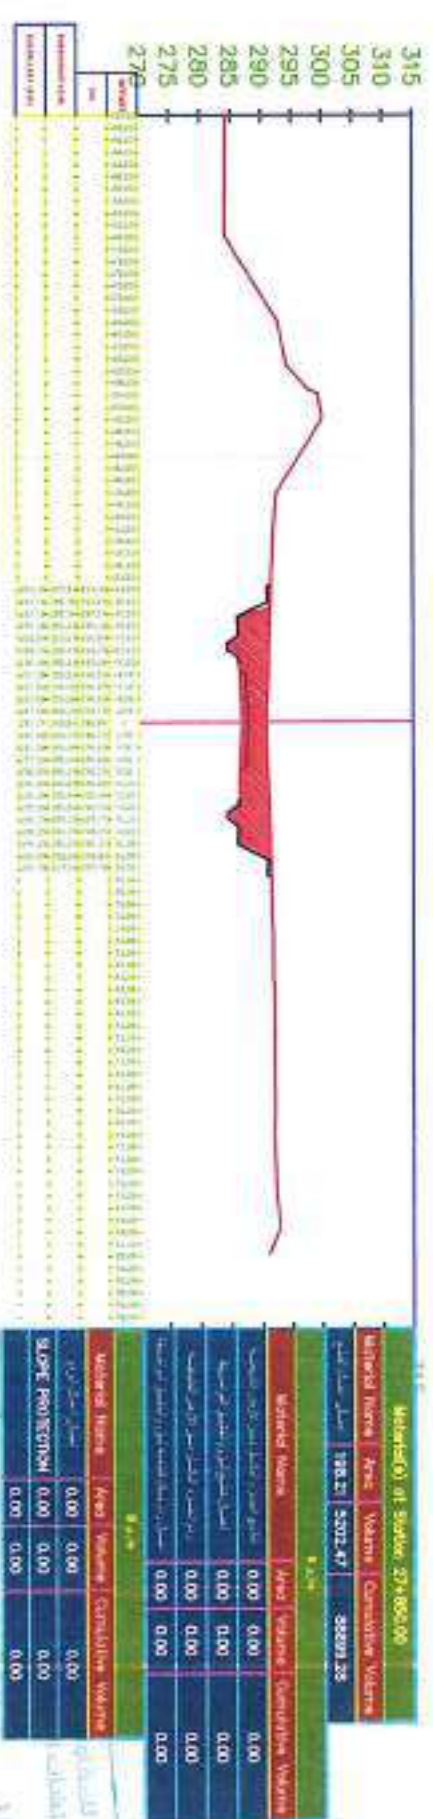


Handwritten notes and signatures at the bottom of the page, including a signature and some illegible text.


27+875.00

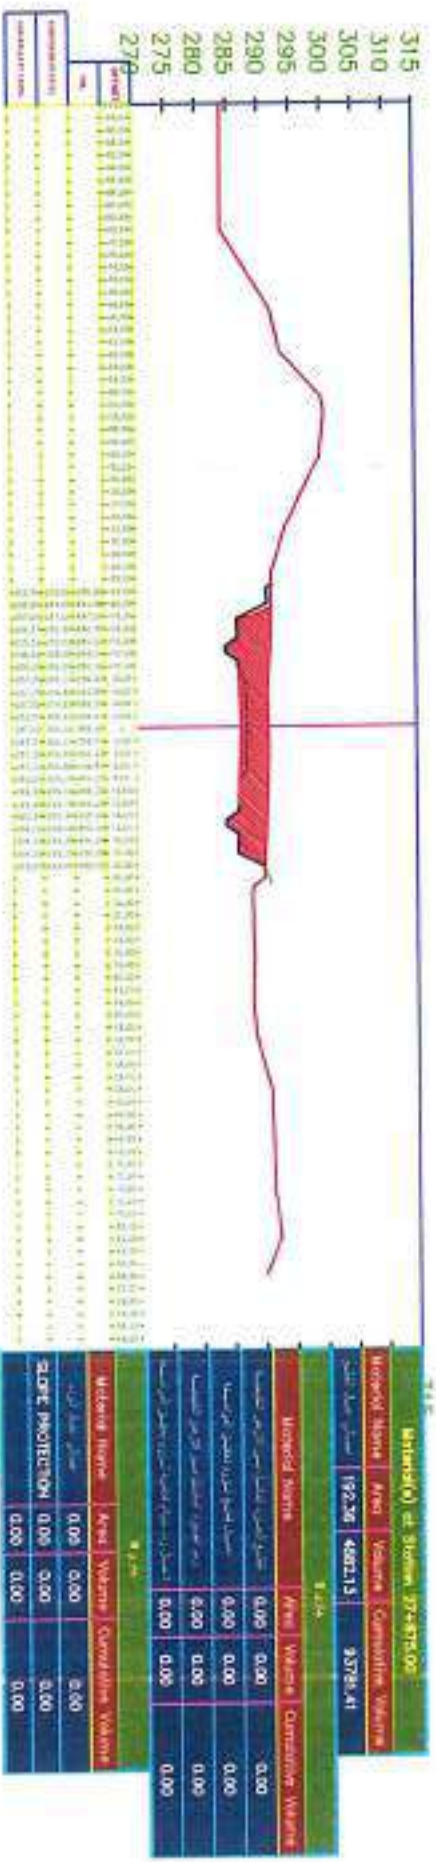


27+900.00

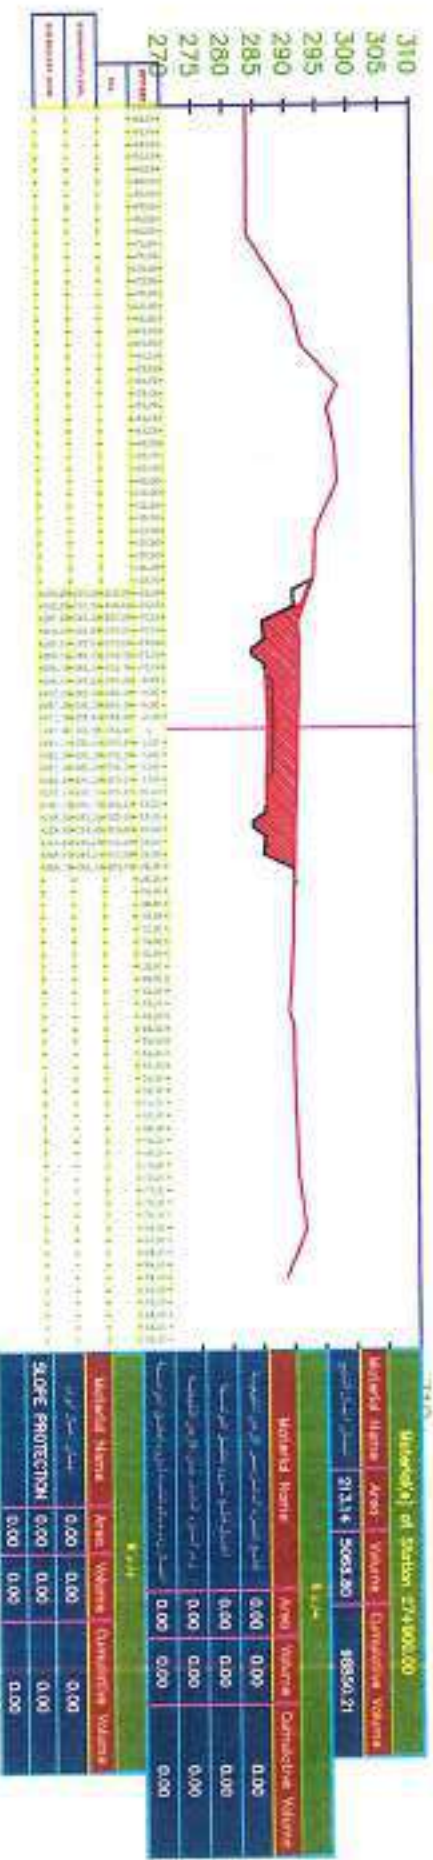


27+925.00

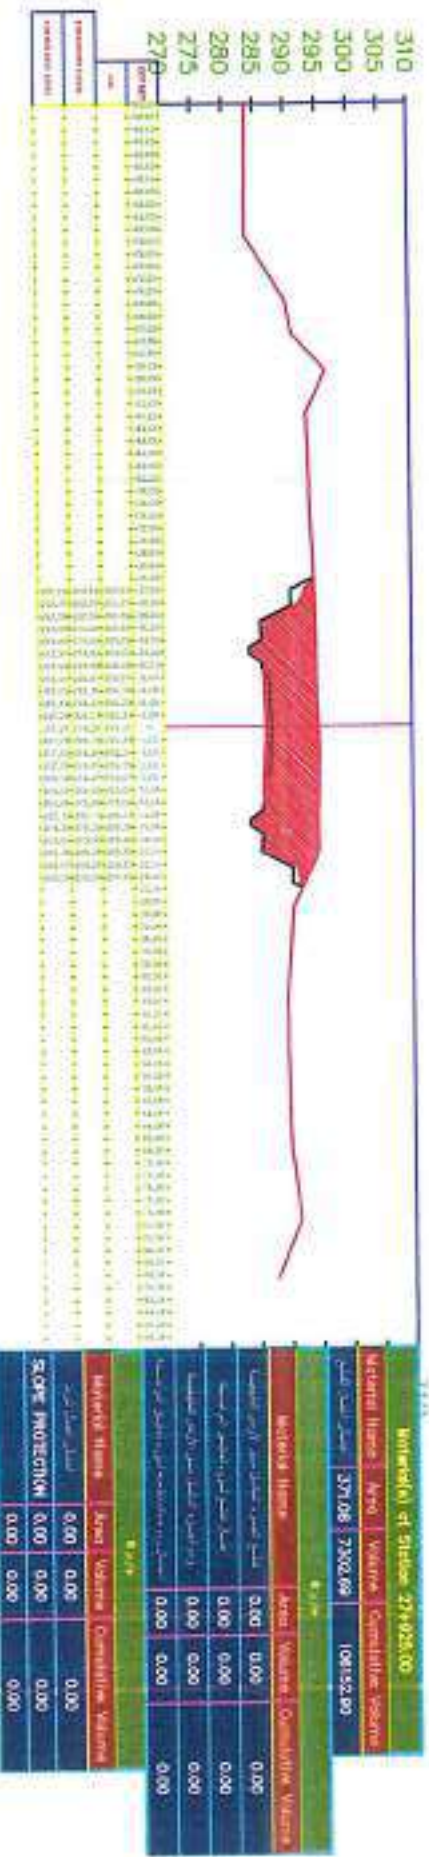

27+950.00

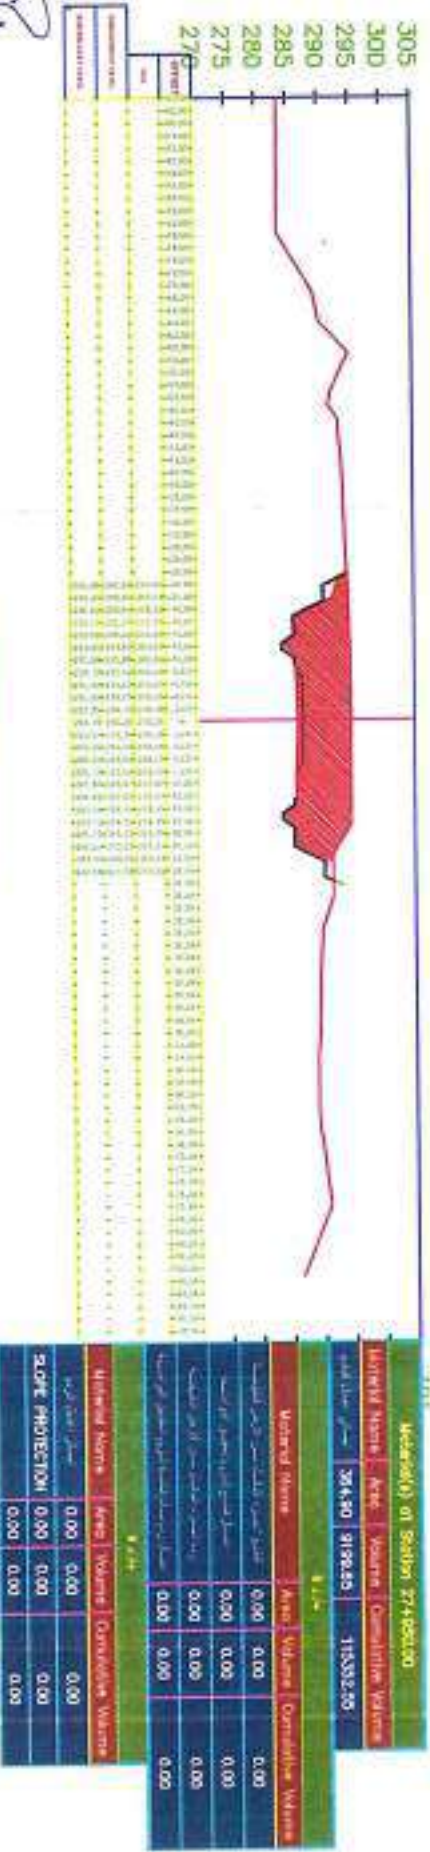


27+975.00

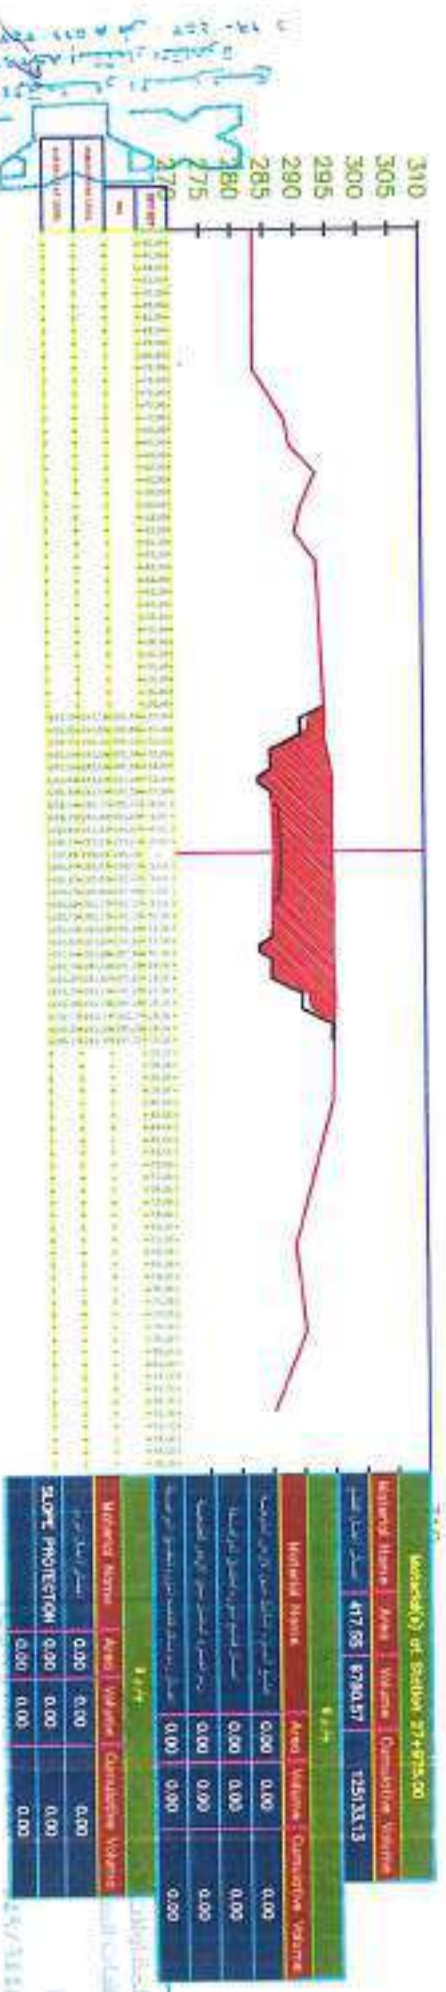


Handwritten notes and signatures at the bottom of the page.

28+000.00

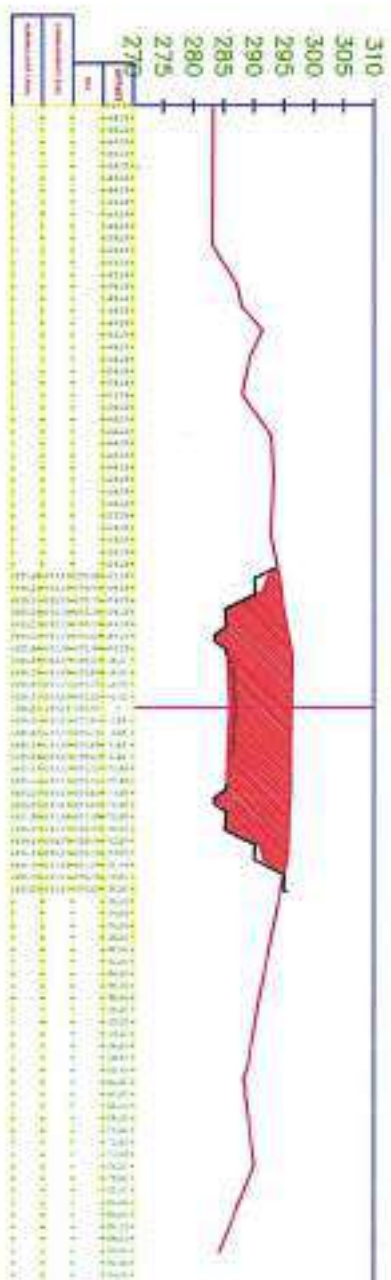


Station 28+000.00				
Station	Area	Volume	Convulsive Volume	
28+000.00	406.95	10851.20	15858.42	
Slope Protection				
Station	Area	Volume	Convulsive Volume	
28+000.00	0.00	0.00	0.00	
28+000.00	0.00	0.00	0.00	
28+000.00	0.00	0.00	0.00	
28+000.00	0.00	0.00	0.00	

28+025.00

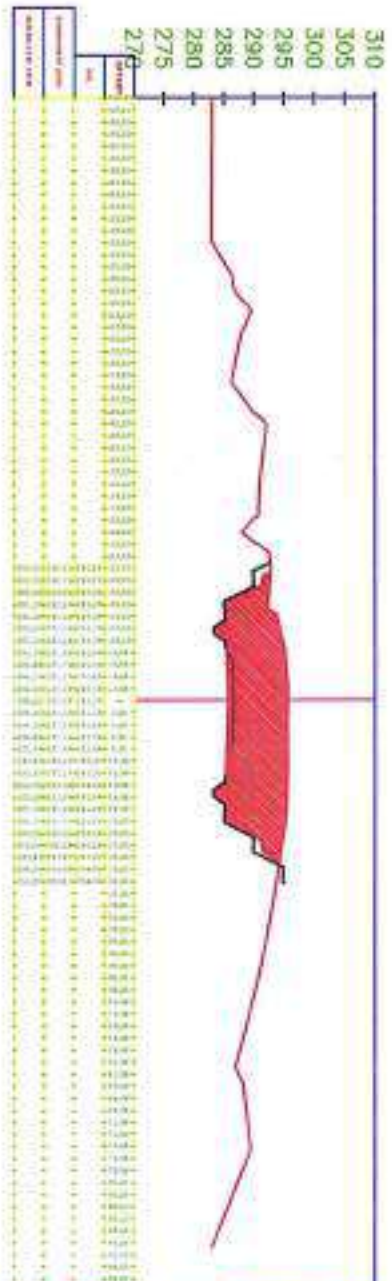


Station 28+025.00				
Station	Area	Volume	Convulsive Volume	
28+025.00	406.07	10702.27	14673.18	
Slope Protection				
Station	Area	Volume	Convulsive Volume	
28+025.00	0.00	0.00	0.00	
28+025.00	0.00	0.00	0.00	
28+025.00	0.00	0.00	0.00	
28+025.00	0.00	0.00	0.00	

28+050.00

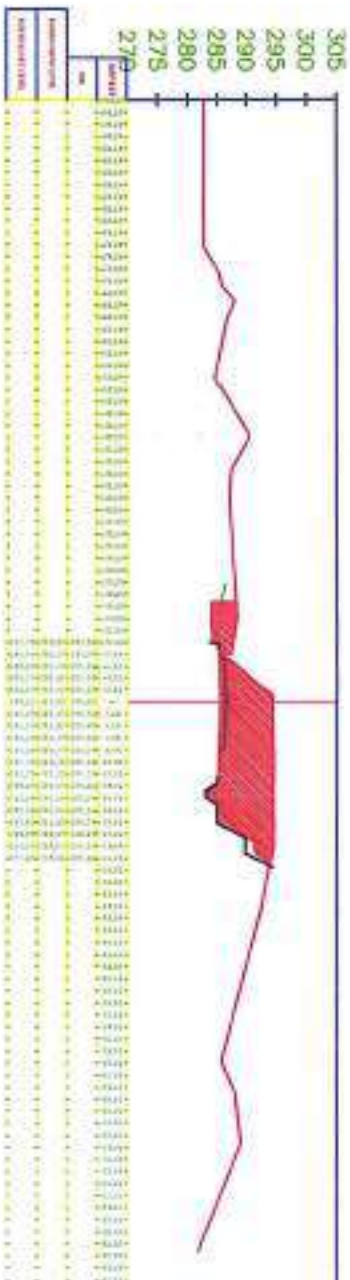


Station 28+050.00				
Station	Area	Volume	Convulsive Volume	
28+050.00	390.74	8735.68	11643.24	
Slope Protection				
Station	Area	Volume	Convulsive Volume	
28+050.00	0.00	0.00	0.00	
28+050.00	0.00	0.00	0.00	
28+050.00	0.00	0.00	0.00	
28+050.00	0.00	0.00	0.00	

28+075.00

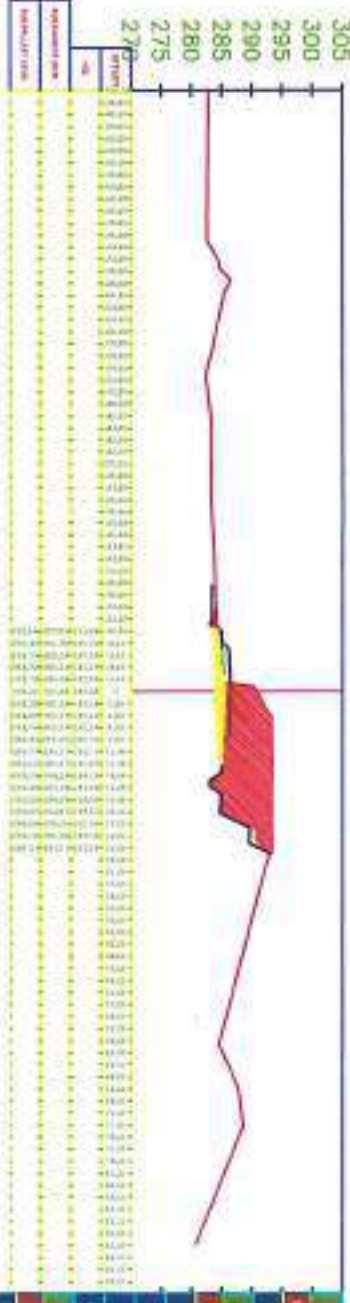

Station 28+075.00				
Station	Area	Volume	Convulsive Volume	
28+075.00	383.74	8015.40	10440.73	
Slope Protection				
Station	Area	Volume	Convulsive Volume	
28+075.00	0.00	0.00	0.00	
28+075.00	0.00	0.00	0.00	
28+075.00	0.00	0.00	0.00	
28+075.00	0.00	0.00	0.00	

28+100.00

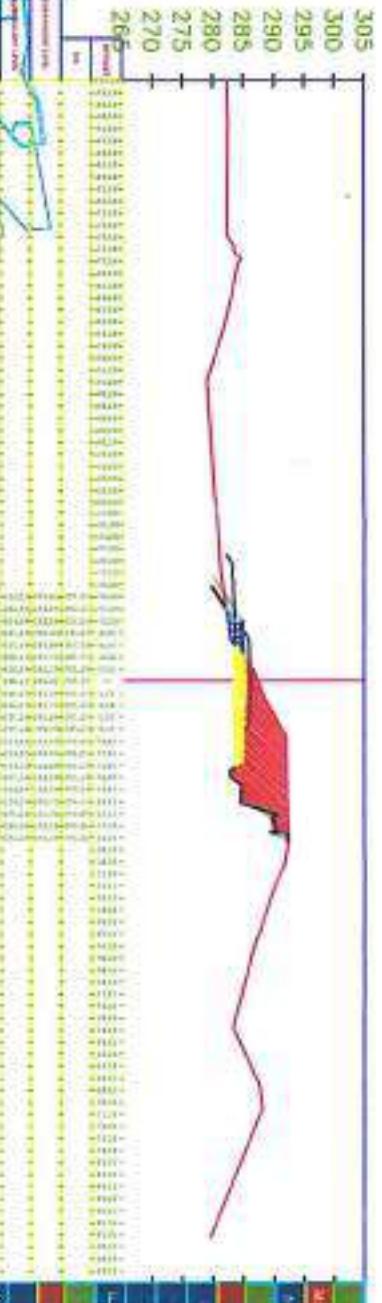


Station 28+100.00				
Station	Area	Volume	Convulsive Volume	
28+100.00	383.36	8004.07	10409.00	
Slope Protection				
Station	Area	Volume	Convulsive Volume	
28+100.00	0.00	0.00	0.00	
28+100.00	0.00	0.00	0.00	
28+100.00	0.00	0.00	0.00	
28+100.00	0.00	0.00	0.00	

Handwritten signature/initials.

Handwritten notes in Arabic script.


Handwritten notes and signature at the bottom left.

28+125.00

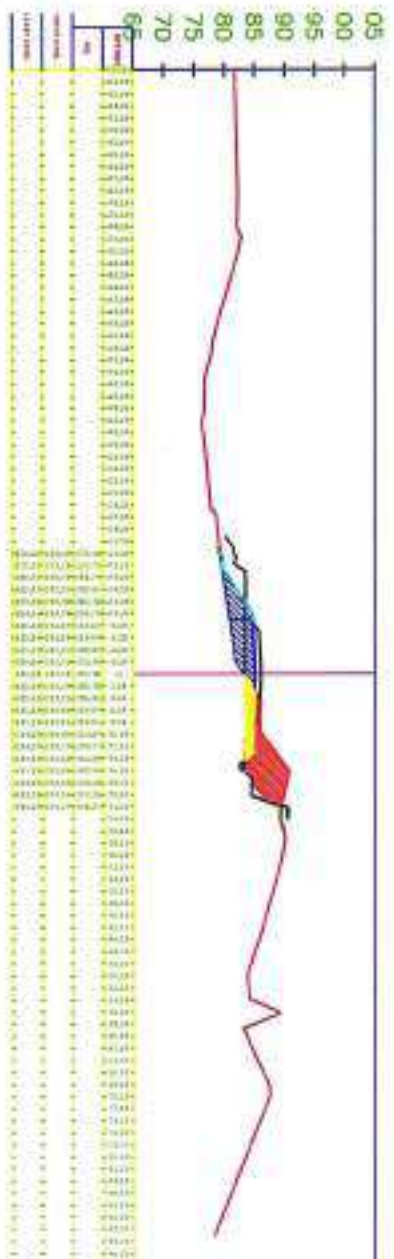


Material Name				
Area	Volume	Compaction	Value	
26.36	2524.28	18234.08		
SLOPE PROTECTION				
1.46	24.92	28.26		
0.00	0.00	0.00		

28+150.00

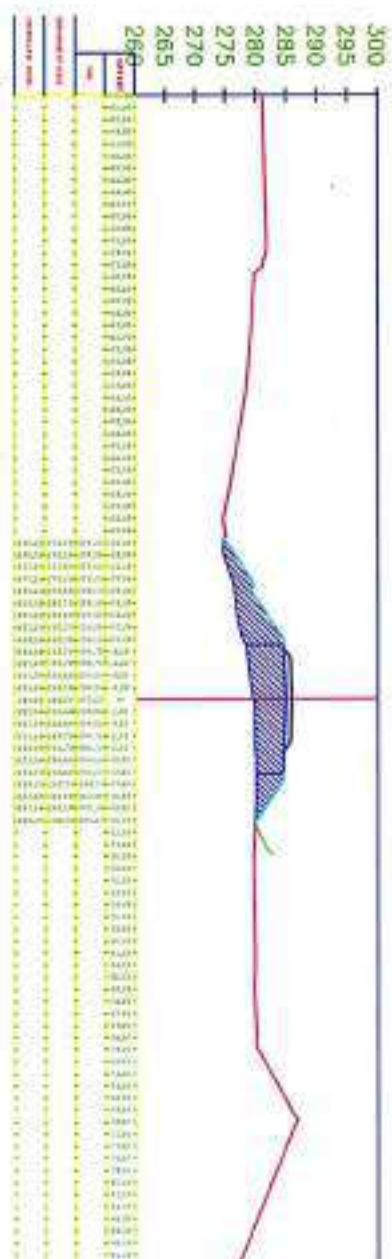



28+175.00

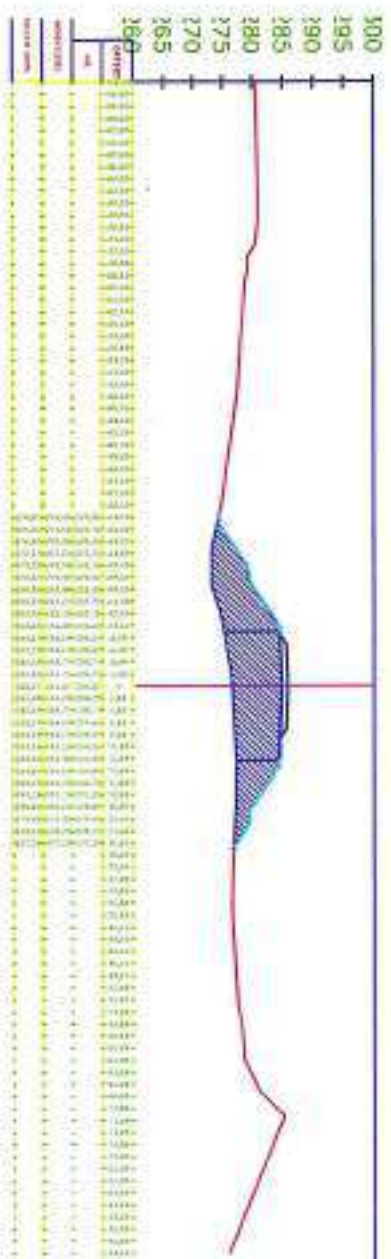



28+200.00

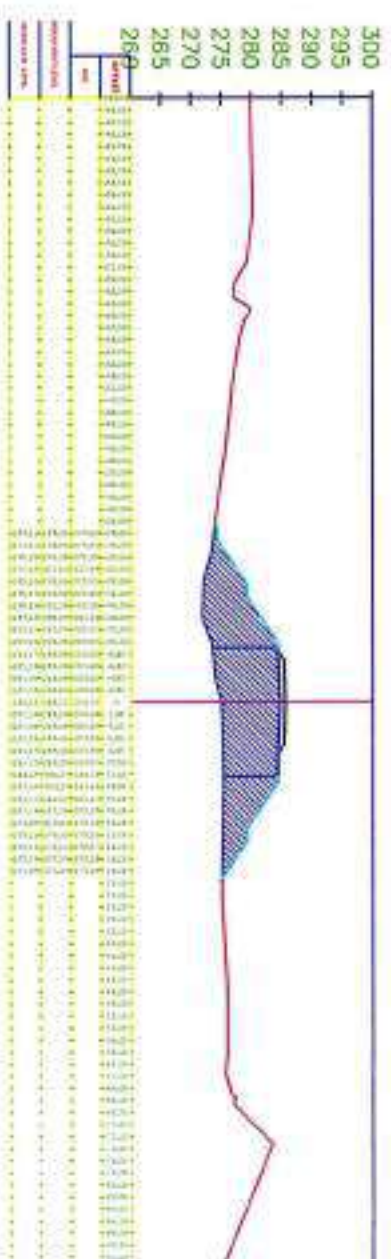


28+225.00

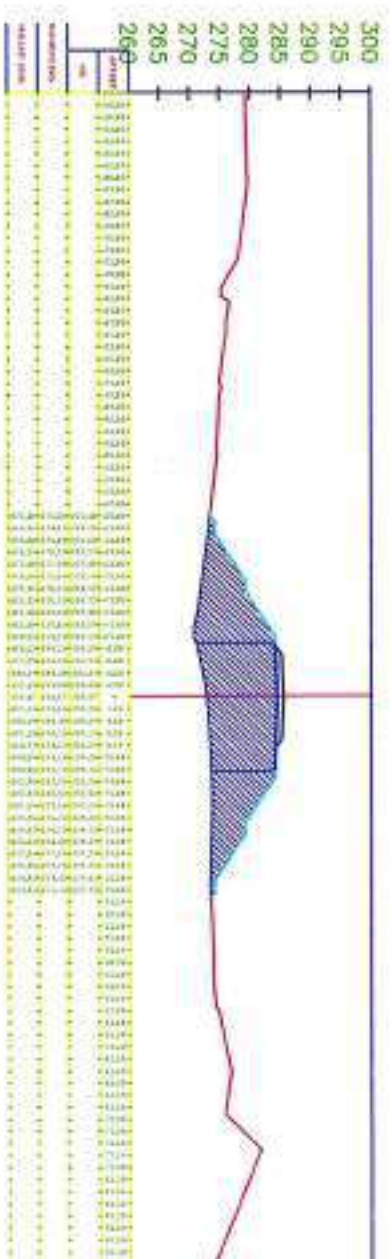




EL SHENAWY
CONSTRUCTION
8/11/11

EL SHENAWY
CONSTRUCTION
8/11/11


28+375.00

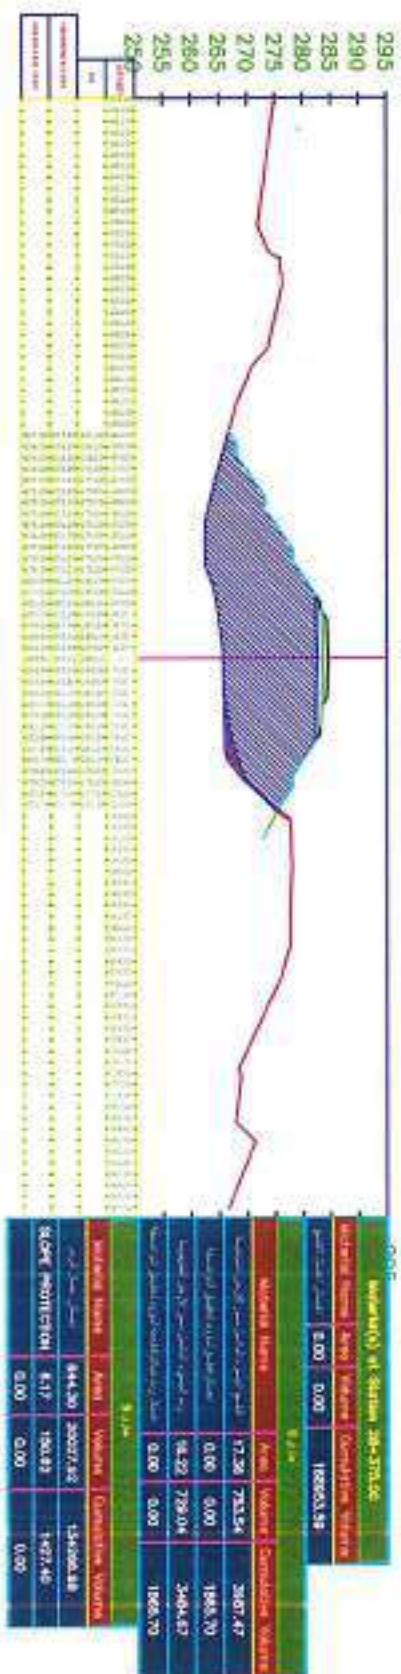


28+400.00

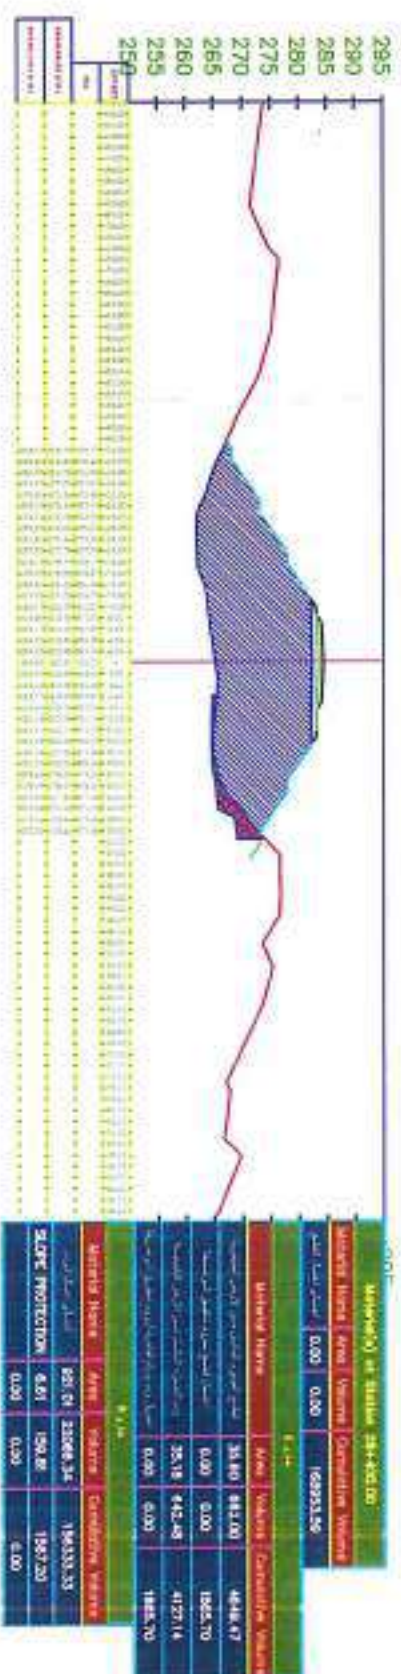

28+425.00

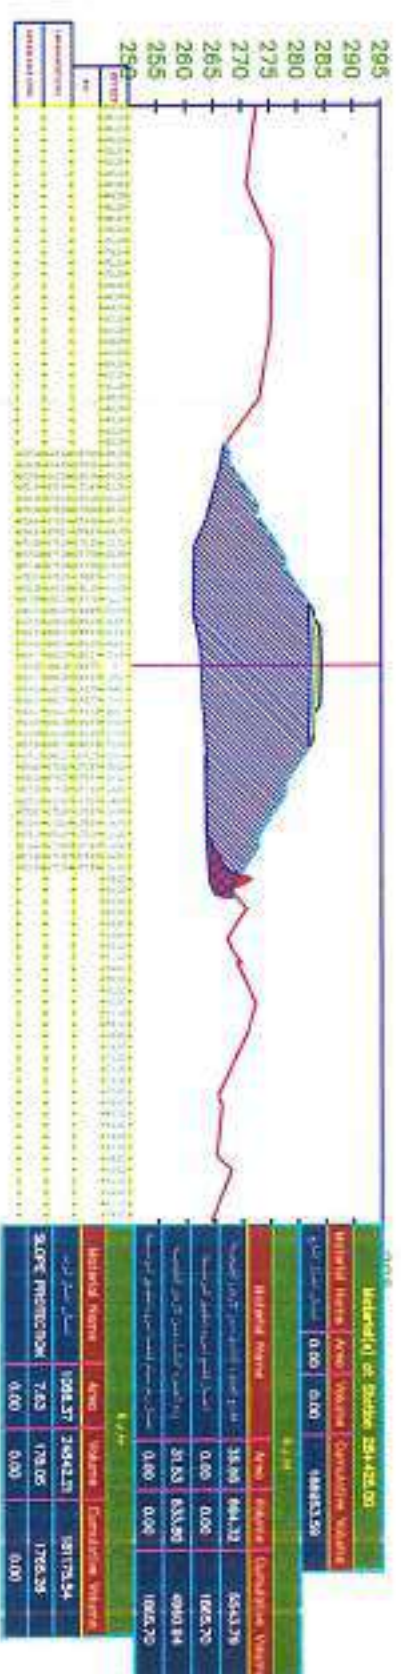


28+450.00

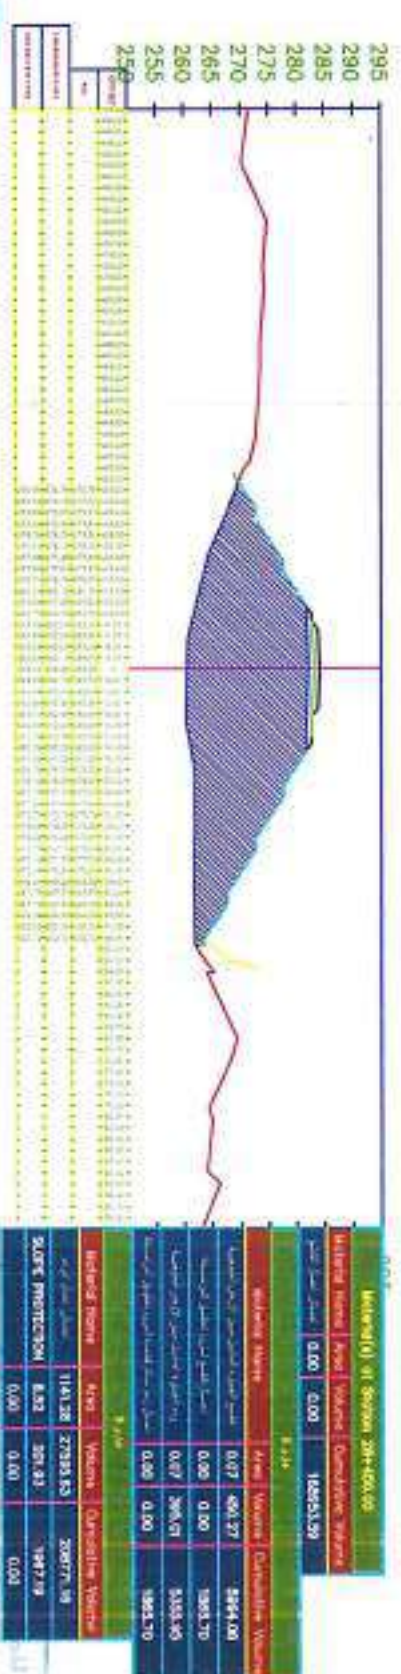


1. 10. 200 AM 11.11.2000

[illegible]

28+475.00

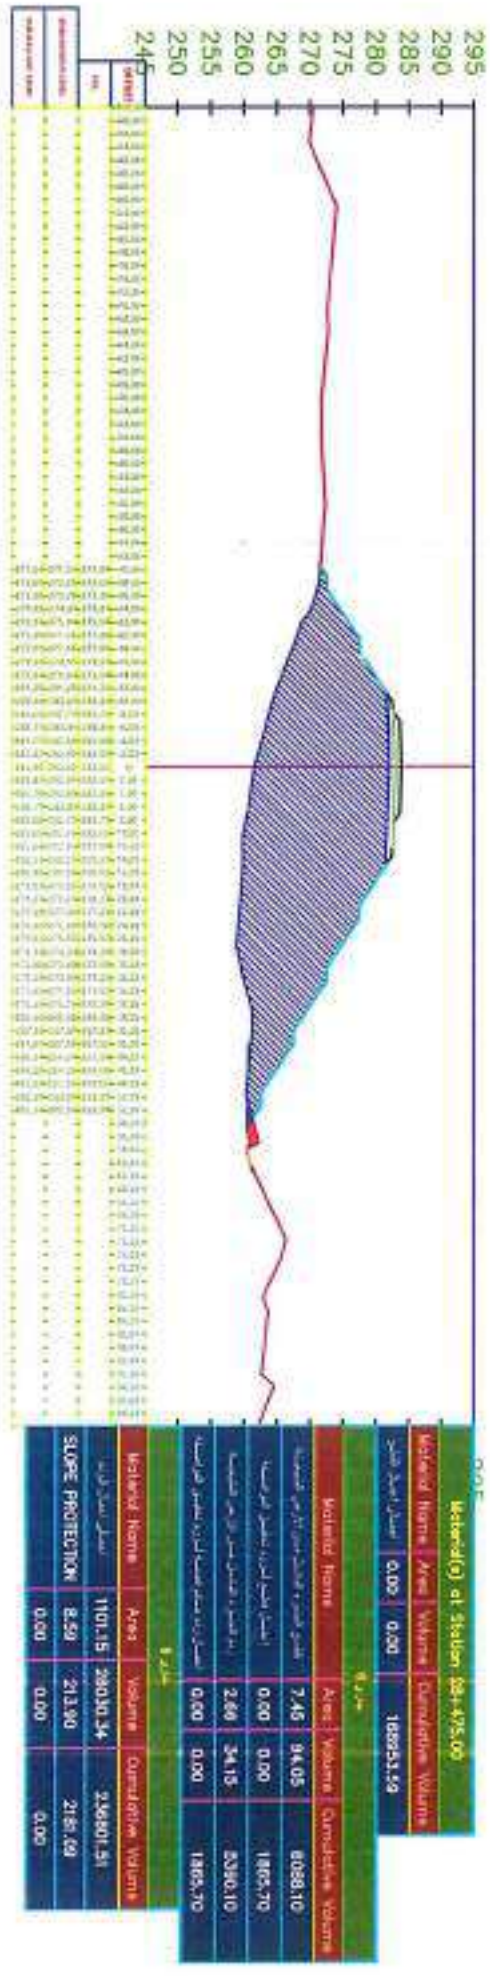

28+500.00

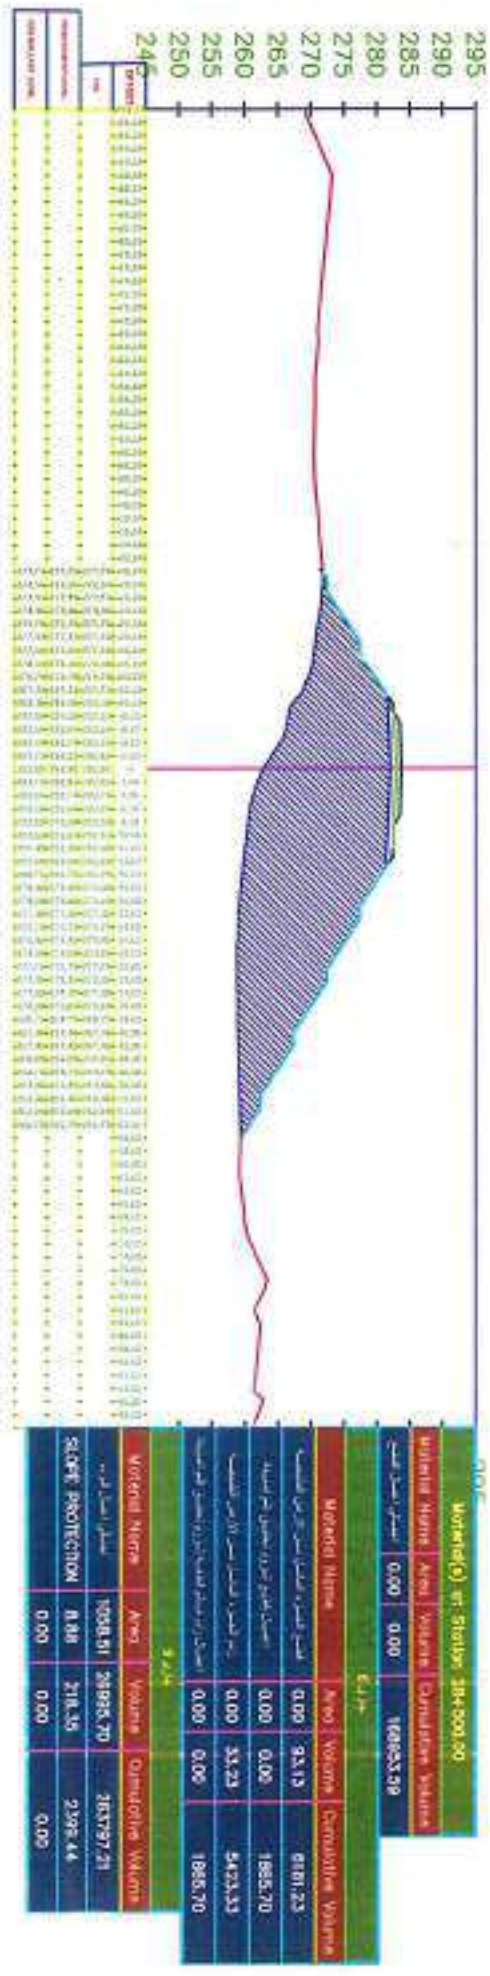

28+500.00



EL SHENAWY
CONSTRUCTION
004/112/113
07-114/118/19/117

مشروع القطار الكهربائي السريع (العين السخنة - العاصمة - العلمين - مطروح)

شركة الشناوى للمقاولات العمومية والمنشآت السياحية

الموقف التنفيذي الأسبوعي

مستخلص جاري ٩ عقد ٥٩٢ / ٢٠٢٠ / ٢٠٢١

من الكم ٢٧+٥٠٠ حتي الكم ٢٨+٥٠٠	
تنفيذ شركة الشناوي للمقاولات و المنشآت السياحية	
18/06/2023	موقف تنفيذي اسبوعي

271,434.00	إجمالي كمية الردم
250,000.00	كمية الردم المنفذ
92.10%	نسبة تنفيذ الردم

177,171.00	إجمالي كمية القطع
177,171.00	كمية القطع المنفذ
100.00%	نسبة تنفيذ القطع

استشاري الهيئة
التوقيع /


الاسم / احمد سامي
التوقيع /
الشناوي للمقاولات العمومية والمنشآت السياحية
شركة الشناوي
1215
تاريخ: 08/06/2023
مكتبه الرئيسي: 010-129130/10/14



EL SHENNAWY
CONSTRUCTION

من الكم ٢٧+٥٠٠ حتي الكم ٢٨+٥٠٠	
تنفيذ شركة الشناوي للمقاولات و المنشآت السياحية	
25/06/2023	موقف تنفيذي اسبوعي

271,434.00	إجمالي كمية الردم
252,000.00	كمية الردم المنفذ
92.84%	نسبة تنفيذ الردم

177,171.00	إجمالي كمية القطع
177,171.00	كمية القطع المنفذ
100.00%	نسبة تنفيذ القطع

استشاري الهيئة
التوقيع /

الاسم /
التوقيع /
الشناوي للمقاولات العمومية والمنشآت السياحية
الشناوي للمقاولات العمومية والمنشآت السياحية
ش.ت. ١٢٦٥
م.ت. ٥٥٩/١٢٦٥/١١١
ع.ت. ٥٥٩/١٢٦٥/١١١/١٣

من الكم ٢٧+٥٠٠ حتي الكم ٢٨+٥٠٠	
تنفيذ شركة الشاوي للمقاولات و المنشآت السياحية	
10/07/2023	موقف تنفيذي اسبوعي

271,434.00	إجمالي كمية الردم
254,000.00	كمية الردم المنفذ
93.58%	نسبة تنفيذ الردم

177,171.00	إجمالي كمية القطع
177,171.00	كمية القطع المنفذ
100.00%	نسبة تنفيذ القطع

استشاري الهيئة
التوقيع /

الاسم / احمد سامي
التوقيع /
المستشاري للشاوي للمقاولات العمومية والمنشآت السياحية
والتنفيذات السياحية
مكتب : ١٤٦٥
ب.م.م. : ٢٥٩ / ١٤٤ / ١٤٦
مكتب فريسي : ٢٥٩ / ١٤٤ / ١٤٦



من الكم ٢٧+٥٠٠ حتي الكم ٢٨+٥٠٠	
تنفيذ شركة الشناوي للمقاولات و المنشآت السياحية	
17/07/2023	موقف تنفيذي اسبوعي

271,434.00	إجمالي كمية الردم
257,000.00	كمية الردم المنفذ
94.68%	نسبة تنفيذ الردم

177,171.00	إجمالي كمية القطع
177,171.00	كمية القطع المنفذ
100.00%	نسبة تنفيذ القطع

استشاري الهيئة
التوقيع /

الاسم / أحمد محمد
التوقيع /
الشناوي للمقاولات العمومية و المنشآت السياحية
12/7/2023
مكتب: 009/922/1116
مكتب: 8/00129178/11/13

EL SHEENAWY
CONSTRUCTION

من الكم ٢٧+٥٠٠ حتي الكم ٢٨+٥٠٠
تنفيذ شركة الشناوي للمقاولات و المنشآت السياحية
موقف تنفيذي اسبوعي
24/07/2023

إجمالي كمية الردم	271,434.00
كمية الردم المنفذ	259,000.00
نسبة تنفيذ الردم	95.42%

إجمالي كمية القطع	177,171.00
كمية القطع المنفذ	177,171.00
نسبة تنفيذ القطع	100.00%

استشاري الهيئة
التوقيع /

الاسم / احمد سامي
التوقيع /
الشناوي للشناوي للمقاولات العمومية والمنشآت السياحية
و المنشآت السياحية
١٤٦٥٠
بعضه ٥٥٩/١٤٤/١١٦
مكتب شينواي ٥٥٩/١٤٤/١١٦

EL SHENNAWI
CONSTRUCTION

من الكم ٢٧+٥٠٠ حتي الكم ٢٨+٥٠٠	
تنفيذ شركة الشناوي للمقاولات و المنشآت السياحية	
31/07/2023	موقف تنفيذي اسبوعي

271,434.00	إجمالي كمية الردم
261,000.00	كمية الردم المنقذ
96.16%	نسبة تنفيذ الردم

177,171.00	إجمالي كمية القطع
177,171.00	كمية القطع المنقذ
100.00%	نسبة تنفيذ القطع

استشاري الهيئة
التوقيع /
أحمد حسن

الاسم / احمد سامي
التوقيع /
الشناوي للمقاولات المعمورة و المنشآت السياحية
و المنشآت السياحية
م.ت. ١٤٦٥
ب.ت. ٢٥٩/٦٤٤/١١/١
م.ت. ٤٧٠٠١٤٩٦٥/١٤/١٣

EL SHENNAWY
CONSTRUCTION

من الكم ٢٧+٥٠٠ حتي الكم ٢٨+٥٠٠	
تنفيذ شركة الشناوي للمقاولات و المنشآت السياحية	
06/08/2023	موقف تنفيذي اسبوعي

271,434.00	إجمالي كمية الردم
263,000.00	كمية الردم المنفذ
96.89%	نسبة تنفيذ الردم

177,171.00	إجمالي كمية القطع
177,171.00	كمية القطع المنفذ
100.00%	نسبة تنفيذ القطع

استشاري الهيئة
التوقيع / 

الاسم / احمد سامي
التوقيع / 
الشناوي للمقاولات العمومية والمنشآت السياحية
و المنشآت السياحية
ص.ب: ١٤١٨٠
تلف فاكس: ٠٠١٤٩١٦٥/٢٥/١٣



EL SHENNAWY
CONSTRUCTION

من الكم ٢٧+٥٠٠ حتي الكم ٢٨+٥٠٠	
تنفيذ شركة الشناوي للمقاولات و المنشآت السياحية	
13/08/2023	موقف تنفيذي اسبوعي

271,434.00	إجمالي كمية الردم
265,000.00	كمية الردم المنفذ
97.63%	نسبة تنفيذ الردم

177,171.00	إجمالي كمية القطع
177,171.00	كمية القطع المنفذ
100.00%	نسبة تنفيذ القطع

استشاري الهيئة
التوقيع /

الاسم / محمد سامي
التوقيع /
الشناوي للمقاولات العمومية والمنشآت السياحية
EL SHENNAWY
CONSTRUCTION
009/111/111
1/00/111/10/13

	المطار الكهروإلى السريع (قطاع العين السخنة) الجهة الاستشارية : مكتب د/حسن مهدي		
من الكم ٢٧+٥٠٠ حتي الكم ٢٨+٥٠٠		تنفيذ شركة الشناوي للمقاولات و المنشآت السياحية	
20/08/2023	موقف تنفيذي أسبوعي	إجمالي كمية القطع	
271,434.00	إجمالي كمية الردم	177,171.00	
270,000.00	كمية الردم المنفذ	177,171.00	
99.47%	نسبة تنفيذ الردم	100.00%	
		نسبة تنفيذ القطع	

27

استشاري الهيئة
التوقيع /

الاسم / احمد شناوي
التوقيع /

الشناوي للمقاولات العمومية و المنشآت السياحية
و المنشآت السياحية

جنت : ١٢٦٥
بج : ٥٥٩/١٤٤/١١٦٠
تلف هرسى : ٥٧٠٠-١٤٩١٦٥/٢٥/١٣

EL SHENNAWI
CONSTRUCTION

من الكم ٢٧+٥٠٠ حتي الكم ٢٨+٥٠٠	
تنفيذ شركة الشناوي للمقاولات و المنشآت السياحية	
27/08/2023	موقف تنفيذي اسبوعي

271,434.00	إجمالي كمية الردم
271,000.00	كمية الردم المنفذ
99.84%	نسبة تنفيذ الردم

177,171.00	إجمالي كمية القطع
177,171.00	كمية القطع المنفذ
100.00%	نسبة تنفيذ القطع

استشاري الهيئة
التوقيع /

الاسم / احمد عطى
التوقيع /
الشناوي للمقاولات العمومية و المنشآت السياحية
EL SHENAWY
CONSTRUCTION
0101129112/12/13
0101129112/12/13

من الكم ٢٧+٥٠٠ حتي الكم ٢٨+٥٠٠	
تنفيذ شركة الشناوي للمقاولات و المنشآت السياحية	
05/09/2023	موقف تنفيذي اسبوعي

271,434.00	إجمالي كمية الردم
271,434.00	كمية الردم المنفذ
100.00%	نسبة تنفيذ الردم

177,171.00	إجمالي كمية القطع
177,171.00	كمية القطع المنفذ
100.00%	نسبة تنفيذ القطع

استشاري الهيئة
التوقيع / 

الاسم / احمد سامي
التوقيع / 
الشناوي للمقاولات العمومية و المنشآت السياحية
EL SHENNAWY CONSTRUCTION
009/122/1171
1298
1298
1298



مشروع القطار الكهربائي السريع (العين السخنة- العاصمة -العلمين -مطروح)

شركة الشناوى للمقاولات العموميه والمنشآت السياحية

الموقف التنفيذي الشهري

مستخلص جاري ٩ عقد ٥٩٢ / ٢٠٢٠ / ٢٠٢١

من الكم ٢٧+٥٠٠ حتي الكم ٢٨+٥٠٠
تنفيذ شركة الشناوي للمقاولات و المنشآت السياحية
موقف تنفيذي الشهري
25/06/2023

إجمالي كمية الردم	271,434.00
كمية الردم المنقذ	252,000.00
نسبة تنفيذ الردم	92.84%

إجمالي كمية القطع	177,171.00
كمية القطع المنقذ	177,171.00
نسبة تنفيذ القطع	100.00%

استشاري الهيئة
التوقيع /

الاسم / احمد سامي
التوقيع /
الشناوي للمقاولات العمومية و المنشآت السياحية
و المنشآت السياحية
EL SHENNAWY
CONSTRUCTION
١٢٦٥
٥٥٩/١٢٢/١١١
٥٥٩/١٢٢/١١١

من الكم ٢٧+٥٠٠ حتي الكم ٢٨+٥٠٠
تنفيذ شركة الشناوي للمقاولات والمنشآت السياحية
موقف تنفيذي الشهري
31/07/2023

إجمالي كمية الردم	271,434.00
كمية الردم المنفذ	261,000.00
نسبة تنفيذ الردم	96.16%

إجمالي كمية القطع	177,171.00
كمية القطع المنفذ	177,171.00
نسبة تنفيذ القطع	100.00%

استشاري الهيئة
التوقيع /

الشناوي / الاسم / احمد سامي
التوقيع /
الشناوي للمقاولات العمومية والمنشآت السياحية
1116
بعض
059/1116/1116
مكتب مكاتب

من الكم ٢٧+٥٠٠ حتى الكم ٢٨+٥٠٠
تنفيذ شركة الشناوي للمقاولات و المنشآت السياحية
موقف تنفيذي الشهري
05/09/2023

إجمالي كمية الردم	271,434.00
كمية الردم المنفذ	271,434.00
نسبة تنفيذ الردم	100.00%

إجمالي كمية القطع	177,171.00
كمية القطع المنفذ	177,171.00
نسبة تنفيذ القطع	100.00%

استشاري الهيئة
التوقيع /

الاسم /
التوقيع /
الشناوي للمقاولات العمومية والمنشآت السياحية
و المنشآت السياحية
EL SHENNAWY
CONSTRUCTION
١٤٤٤
٨٥٩/١٤٤/١١٦
٨٠٠-١٢٩١٦٥/١٤/١٣



مشروع القطر الكهربائي السريع (العين السخنة - العاصمة - العلمين - مطروح)

شركة الشناوى للمقاولات العمومية والمنشآت السياحية

الموقف التنفيذي النصف شهري

مستخلص جاري ٩ عقد ٥٩٢ / ٢٠٢٠ / ٢٠٢١

من الكم ٢٧+٥٠٠ حتي الكم ٢٨+٥٠٠	
تنفيذ شركة الشناوي للمقاولات و المنشآت السياحية	
25/06/2023	موقف تنفيذي نصف شهري

271,434.00	إجمالي كمية الردم
252,000.00	كمية الردم المنفذ
92.84%	نسبة تنفيذ الردم

177,171.00	إجمالي كمية القطع
177,171.00	كمية القطع المنفذ
100.00%	نسبة تنفيذ القطع

استشاري الهندسة
التوقيع /

الاسم / احمد سامي
التوقيع /
الشناوي للمقاولات العمومية و المنشآت السياحية



من الكم ٢٧+٥٠٠ حتي الكم ٢٨+٥٠٠
تنفيذ شركة الشناوي للمقاولات و المنشآت السياحية
موقف تنفيذي نصف شهري
17/07/2023

271,434.00	إجمالي كمية الردم
257,000.00	كمية الردم المنفذ
94.68%	نسبة تنفيذ الردم

177,171.00	إجمالي كمية القطع
177,171.00	كمية القطع المنفذ
100.00%	نسبة تنفيذ القطع

استشاري الهيئة
التوقيع /

الاسم / احمد سامي
التوقيع /
الشناوي للمقاولات العمومية و المنشآت السياحية
EL SHENNAWY
CONSTRUCTION
١٤٤٤
٥٥٩/١٤٤/١١٦١
٥/٠١٤٩١٥٥/٢٥/١٣

من الكم ٢٧+٥٠٠ حتي الكم ٢٨+٥٠٠
تنفيذ شركة الشناوي للمقاولات و المنشآت السياحية
موقف تنفيذي نصف شهري
31/07/2023

إجمالي كمية الردم	271,434.00
كمية الردم المنفذ	261,000.00
نسبة تنفيذ الردم	96.16%

إجمالي كمية القطع	177,171.00
كمية القطع المنفذ	177,171.00
نسبة تنفيذ القطع	100.00%

استشاري الهيئة
التوقيع /

الاسم / احمد سامي
التوقيع /
الشناوي للمقاولات العمومية و المنشآت السياحية

الشناوي للمقاولات العمومية
و المنشآت السياحية
م.ت : ١٤٦٥
م.ف : ٥٥٩/٦٤٤/١١٦١
م.ف : ٥٦٠/١٤٩١٦٥/١٥/١٣
EL SHENNAWY
CONSTRUCTION

من الكم ٢٧+٥٠٠ حتي الكم ٢٨+٥٠٠
تنفيذ شركة الشناوي للمقاولات و المنشآت السياحية
موقف تنفيذي نصف شهري
13/08/2023

إجمالي كمية الردم	271,434.00
كمية الردم المنفذ	265,000.00
نسبة تنفيذ الردم	97.63%

إجمالي كمية القطع	177,171.00
كمية القطع المنفذ	177,171.00
نسبة تنفيذ القطع	100.00%

استشاري الهيئة
التوقيع /

الاسم / احمد سامي
التوقيع /
الشناوي للمقاولات العمومية و المنشآت السياحية

الشناوي للمقاولات العمومية
و المنشآت السياحية
من ت. ١١٦٥
بعض. ٥٥٩/٦٤٤/١١٦٥
مكتبه الرئيسي : ٥٥٩/٦٤٤/١١٦٥



EL SHENAWY CONSTRUCTION

القطار الكهربي السريع (قطاع العين السخنة)
الجهة الاستشارية : مكتب د/حسن مهدي



من الكم ٢٧+٥٠٠ حتي الكم ٢٨+٥٠٠	
تنفيذ شركة الشناوي للمقاولات و المنشآت السياحية	
05/09/2023	موقف تنفيذي نصف شهري

271,434.00	إجمالي كمية الردم
271,434.00	كمية الردم المنفذ
100.00%	نسبة تنفيذ الردم

177,171.00	إجمالي كمية القطع
177,171.00	كمية القطع المنفذ
100.00%	نسبة تنفيذ القطع

استشاري الهيئة
التوقيع /

الاسم / احمد سامي
التوقيع /
الشناوي للمقاولات العمومية و للمنشآت السياحية

