



Electric Express Train - HSR
From El Ain El Sokhna City To El Alamein

SYSTRA
Employer Consultant

EnTrans
CONSULTING

عن صلية : أعمال الورش المركزية بجوار محطة حدائق أكتوبر ضمن أعمال مشروع الخط السريع الخط الأول)
العين السفلى - العاصمة الإدارية - المطين - مطروح (منطقة (D04) القطاع الأول (بالامر المباشر)



Contractor

الهيكل التنظيمي لشركة المتحدة للمقاولات

الوظيفة	الاسم	مستل
مدير مشروع	م/ عبدالرحمن أحمد سالم محمد	1
مهندس المكاتب فني	م/ أحمد صلاح	2
مهندس ميكانيكا صيانة معدات	م/ محمود أحمد ماضي	3
مشر ف علم	ال/ عاصم أحمد ماضي	4
محابيب	الاسلم محمد احمد	5
مساح	عبدالباقي السيد محمد	6
مساعد مساح	احمد طه	7

م.أ.أ.أ.

المتحدة للمقاولات العمومية
٢٨٨
٢٢٦ ١٣٣
ب.ف.ص: ٤٢٤٧٥
س.ت.:

شركة المتحدة للمقاولات العمومية

أعمال الورش المركزية بجوار محطة حدائق أكتوبر ضمن أعمال مشروع القطار السريع الخط الأول (العين السخنة - العاصمة الإدارية - العاظمين - مطروح) منطقة (D04) القطاع الأول (بالأمر المباشر)

بيانات						
المعدات	تلك مياه	هواس	حريدر	عربات نقل	بلدوزر	لوفر
العدد	2	2	2	12	1	5

أ. ه. ه. ه.

المتحدة للمقاولات العمومية
ب.ض: ٦٢٣ - ٤٤٩ - ٢٨٨
س.ت: ٤٢٤٧٥

شركة : المتحدة للمقاولات العمومية







المنطقة للمقاولات العامة

N: 797126.46
E: 627962.13

N: 797137.78
E: 628053.61
797139.52
628061.15

797126.49
627962.00

D4

N: 797033.15
E: 628082.84

797016.67
628087.29

797004.07
627988.09

N: 797018.83
E: 627985.36

Prepared N.G.L D4
AREA=10519.167M2


المنطقة للمقاولات العامة
ب.م.ن: 797139.52
ع.م.ن: 628061.15



CONSULTING
مستشارية الهندسة والبناء

مستشارية الهندسة والبناء
ب.م.ن: 797139.52
ع.م.ن: 628061.15

D4: 0+010.00

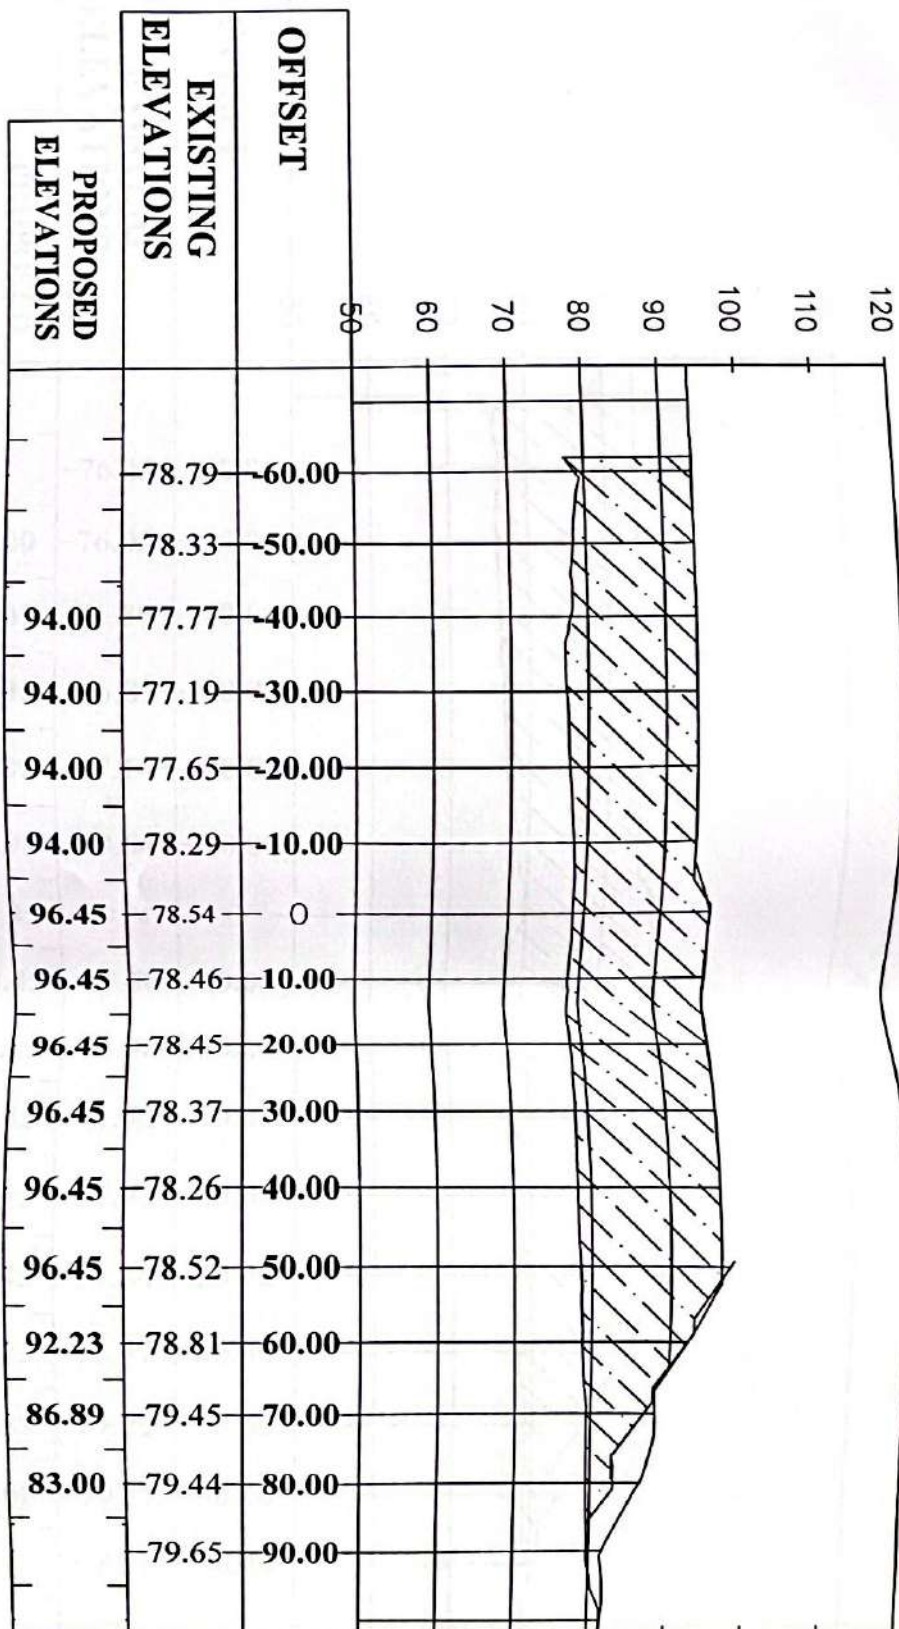


Volume Table	
Station	0+010.00
Fill Area	2,218.20 m ²
Fill Volume	11,196.07 m ³
Comp. Fill Volume	11,196.07 m ³
Cut Area	0.00 m ²
Cut Volume	0.00 m ³
Comp. Cut Volume	0.00 m ³

مشارقة المقاولات المعمورة
TAA-44-111-11
س.ت: 42140

مشارقة المقاولات المعمورة
CONSULTING


D4: 0+020.00

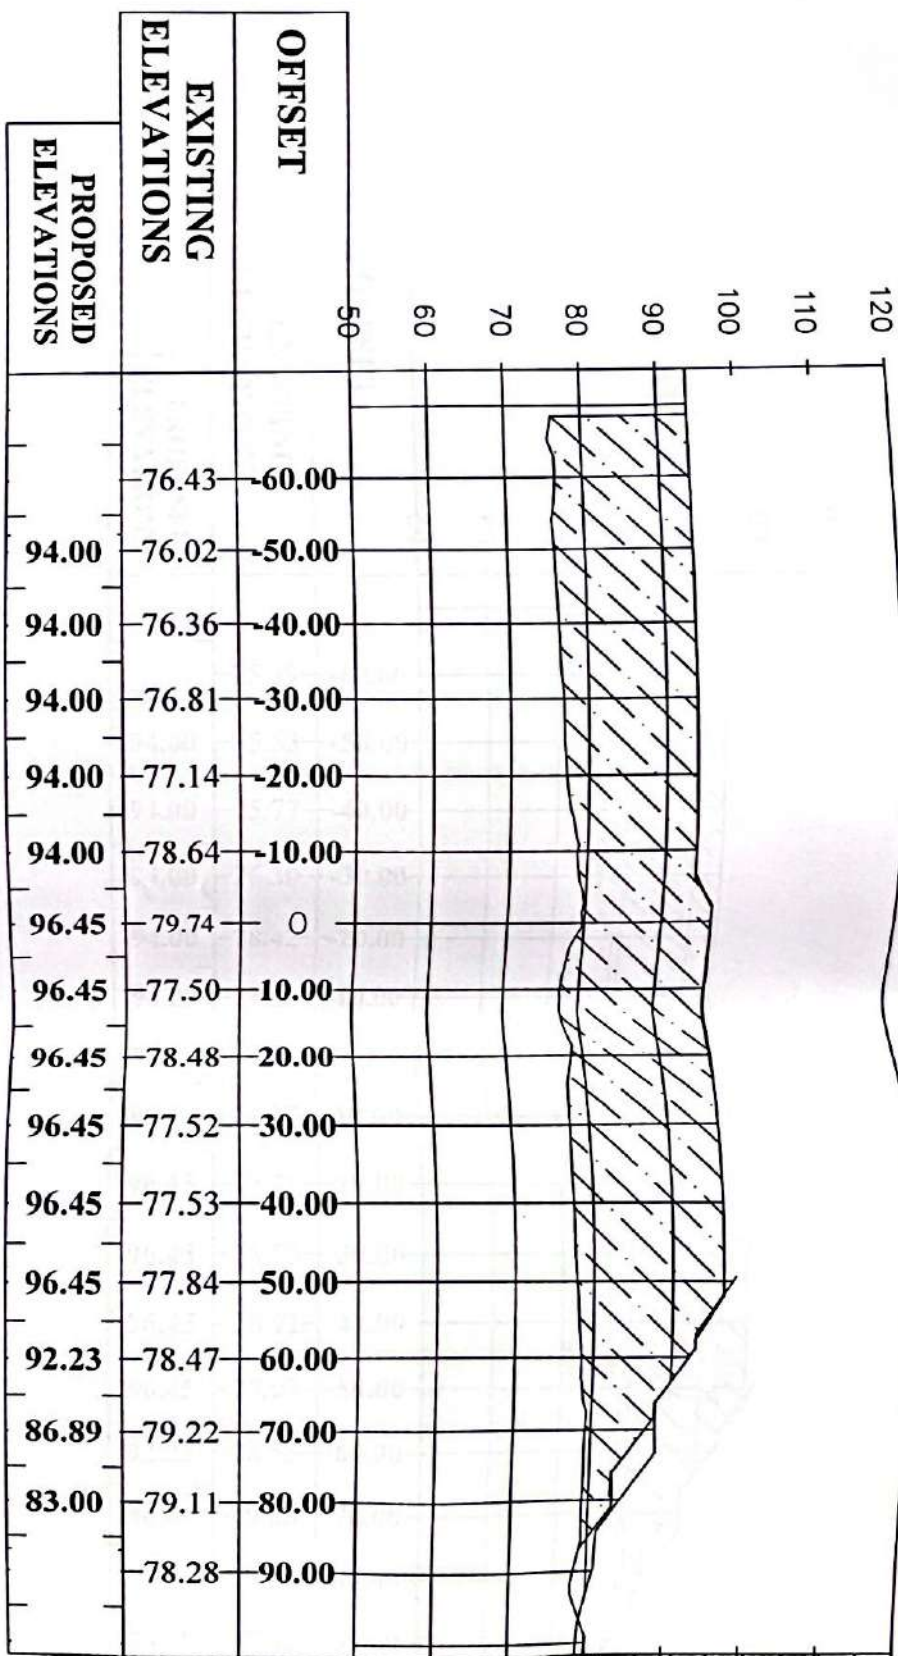


Volume Table	
Station	0+020.00
Fill Area	2,430.96 m ²
Fill Volume	23,245.77 m ³
Com. Fill Volume	34,441.83 m ³
Cut Area	0.00 m ²
Cut Volume	0.00 m ³
Com. Cut Volume	0.00 m ³

مجلس المقاولين
TAA - 441 - 133
STVO: 133

EMIRANS
CONSULTING

مجلس المقاولين
TAA - 441 - 133
STVO: 133

D4:0+030.00

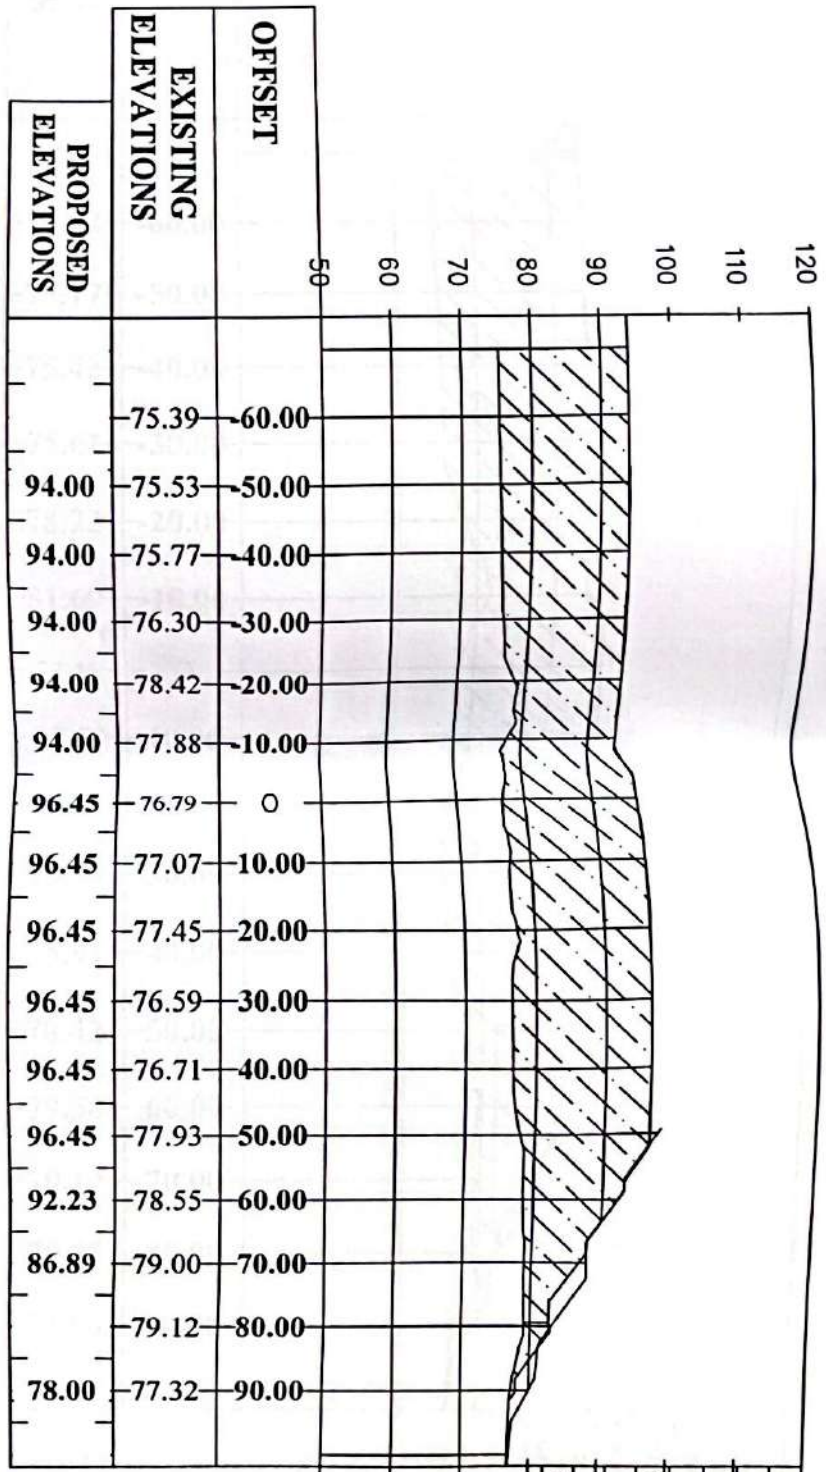


Values Table	
Station	0+030.00
Fill Area	2,546.92 m ²
Fill Volume	24,889.40 m ³
Com. Fill Volume	59,331.23 m ³
Cut Area	0.00 m ²
Cut Volume	0.00 m ³
Com. Cut Volume	0.00 m ³

مجلس المقاولات
رقم: ٢٨٨
ت. ٢٢٩٧٦٦

ENTRIS
CONSULTING
مشروع الطريق - الخط الأول

م. ٢٨٨
م. ٢٢٩٧٦٦
م. ٢٢٩٧٦٦

D4: 0+040.00

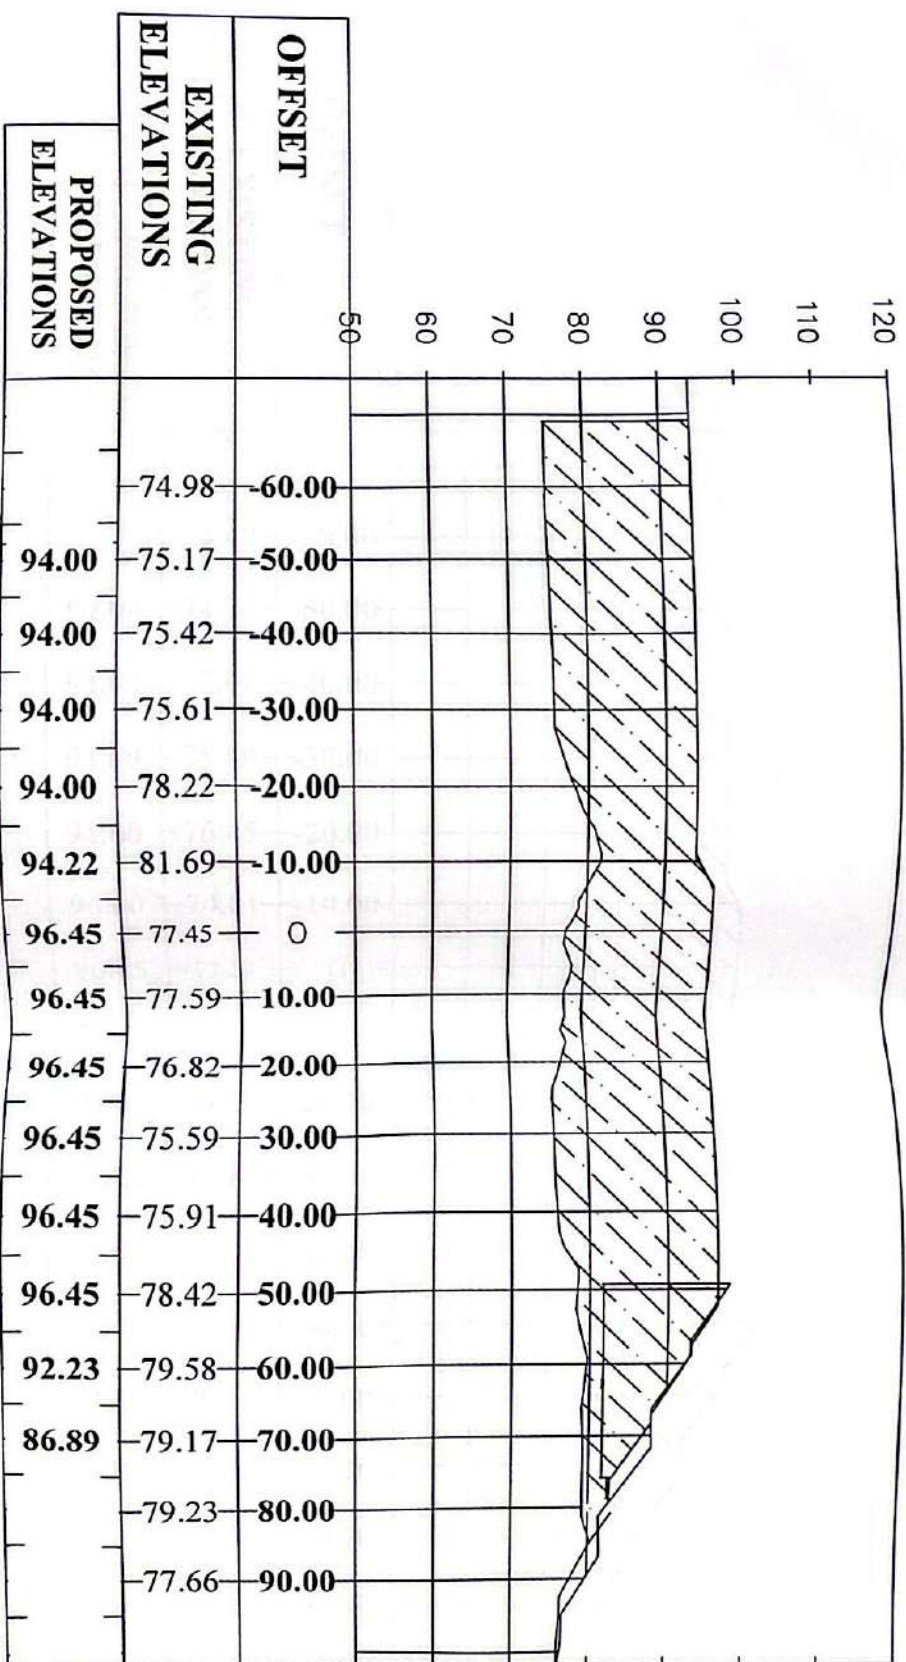


Volume Table	
Station	0+040.00
Fill Area	2,504.16 m ²
Fill Volume	25,255.43 m ³
Com. Fill Volume	84,586.66 m ³
Cut Area	0.00 m ²
Cut Volume	0.00 m ³
Com. Cut Volume	0.00 m ³



ب.ن. ٢٠٢٢ - ٢٠٢٣
٢٨٨ - ٤٤٤
٤٢٧٥١٠٠

D4: 0+050.00

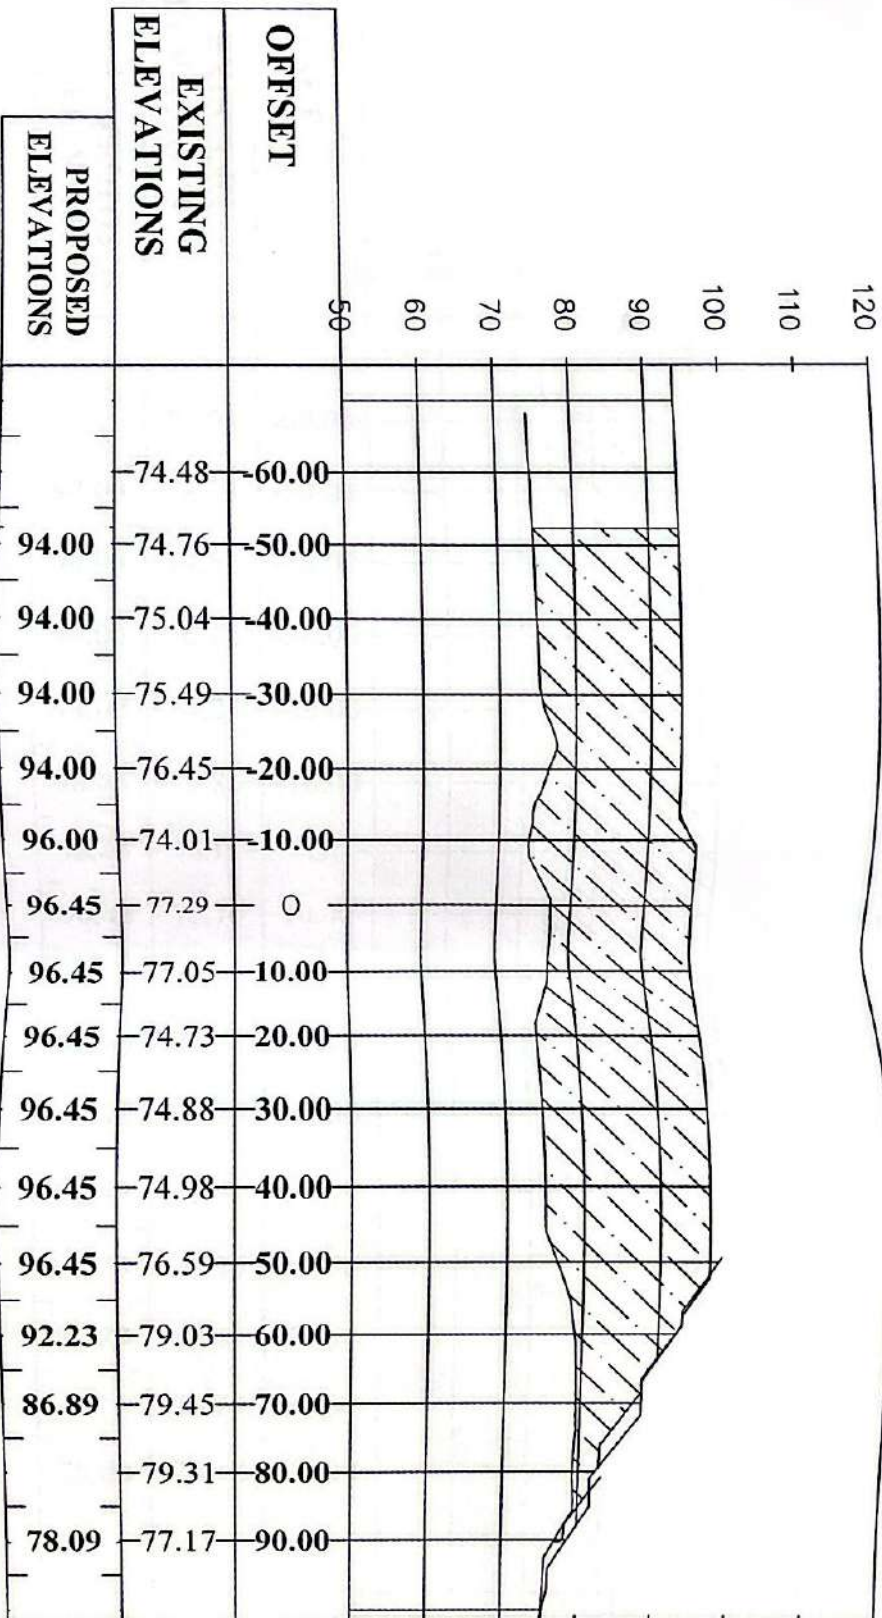


Volume Table	
Station	0+050.00
Fill Area	2,359.94 m ²
Fill Volume	24,320.53 m ³
Comp. Fill Volume	108,907.19 m ³
Cut Area	0.00 m ²
Cut Volume	0.00 m ³
Comp. Cut Volume	0.00 m ³

ب.ش: ١٢٢٤ - ٤٤٩ - ٧٨٨
س.ت: ٤٢٤٧٥١

TRANS CONSULTING
مستشارية الهندسة والبناء
م.ب. ١٢٢٤ - ٤٤٩ - ٧٨٨
ص.ب. ٤٢٤٧٥١

D4: 0+060.00

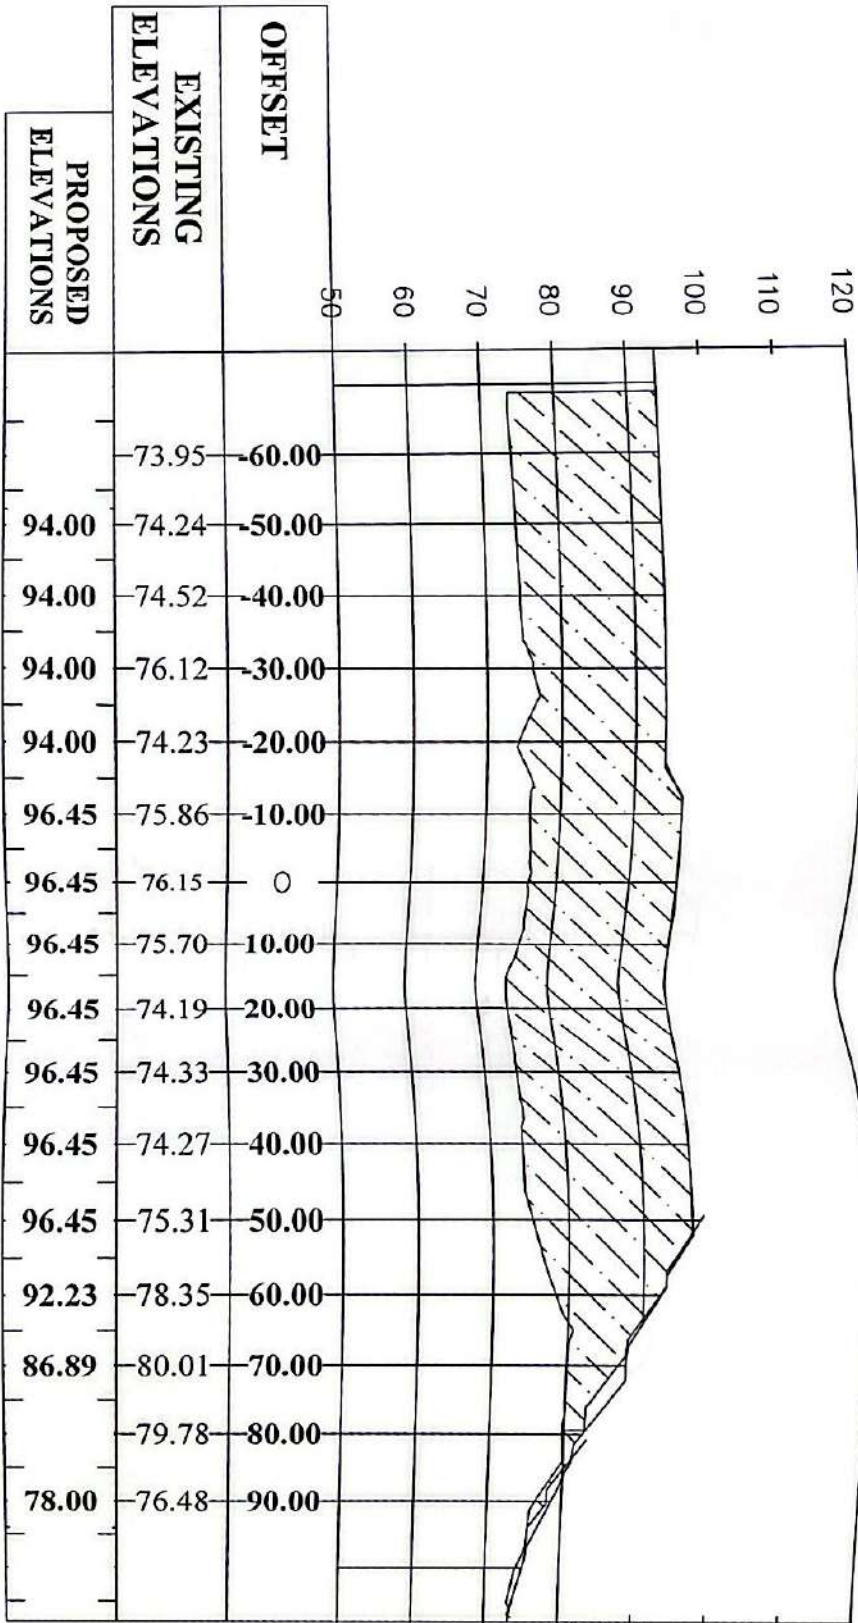


Volume Table	
Station	0+060.00
Fill Area	2,751.85 m ²
Fill Volume	25,558.96 m ³
Com. Fill Volume	134,466.16 m ³
Cut Area	0.00 m ²
Cut Volume	0.00 m ³
Com. Cut Volume	0.00 m ³



[illegible]

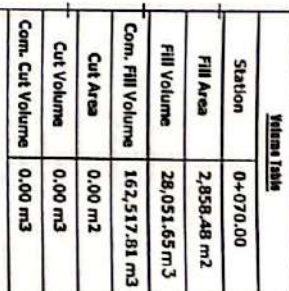




١٩٨٠
 ١٩٨١
D4: 0+080.00

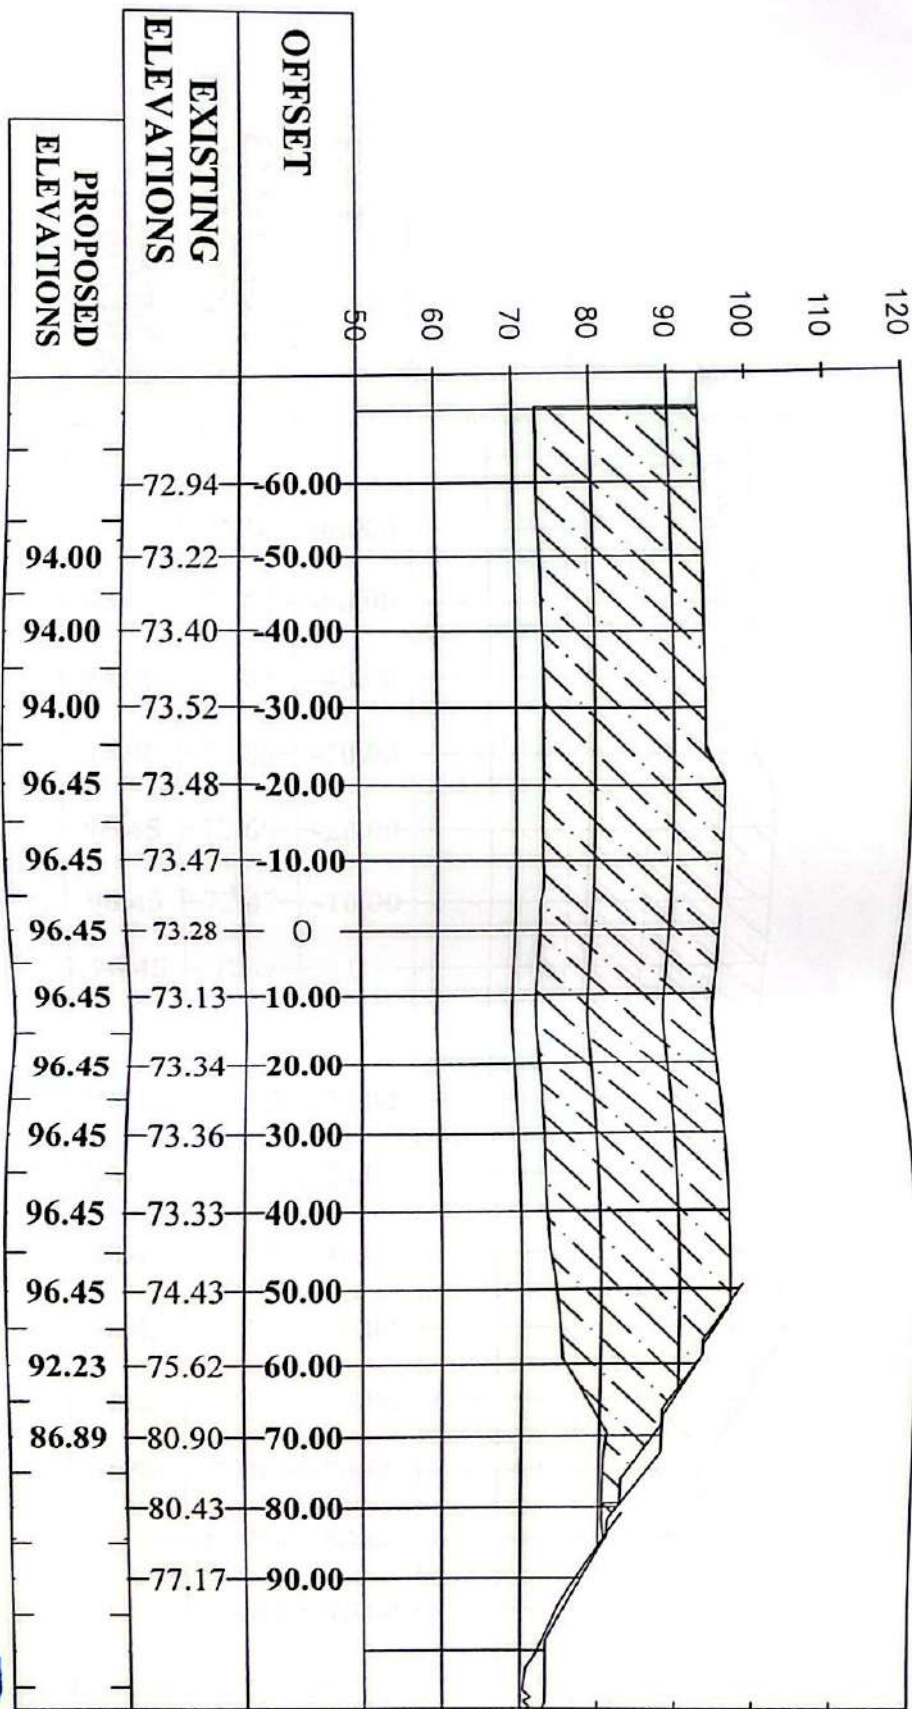


Volume Table	
Station	0+080.00
Fill Area	3,004.57 m ²
Fill Volume	29,315.26 m ³
Com. Fill Volume	191,833.06 m ³
Cut Area	0.00 m ²
Cut Volume	0.00 m ³
Com. Cut Volume	0.00 m ³



[illegible]

D4: 0+100.00

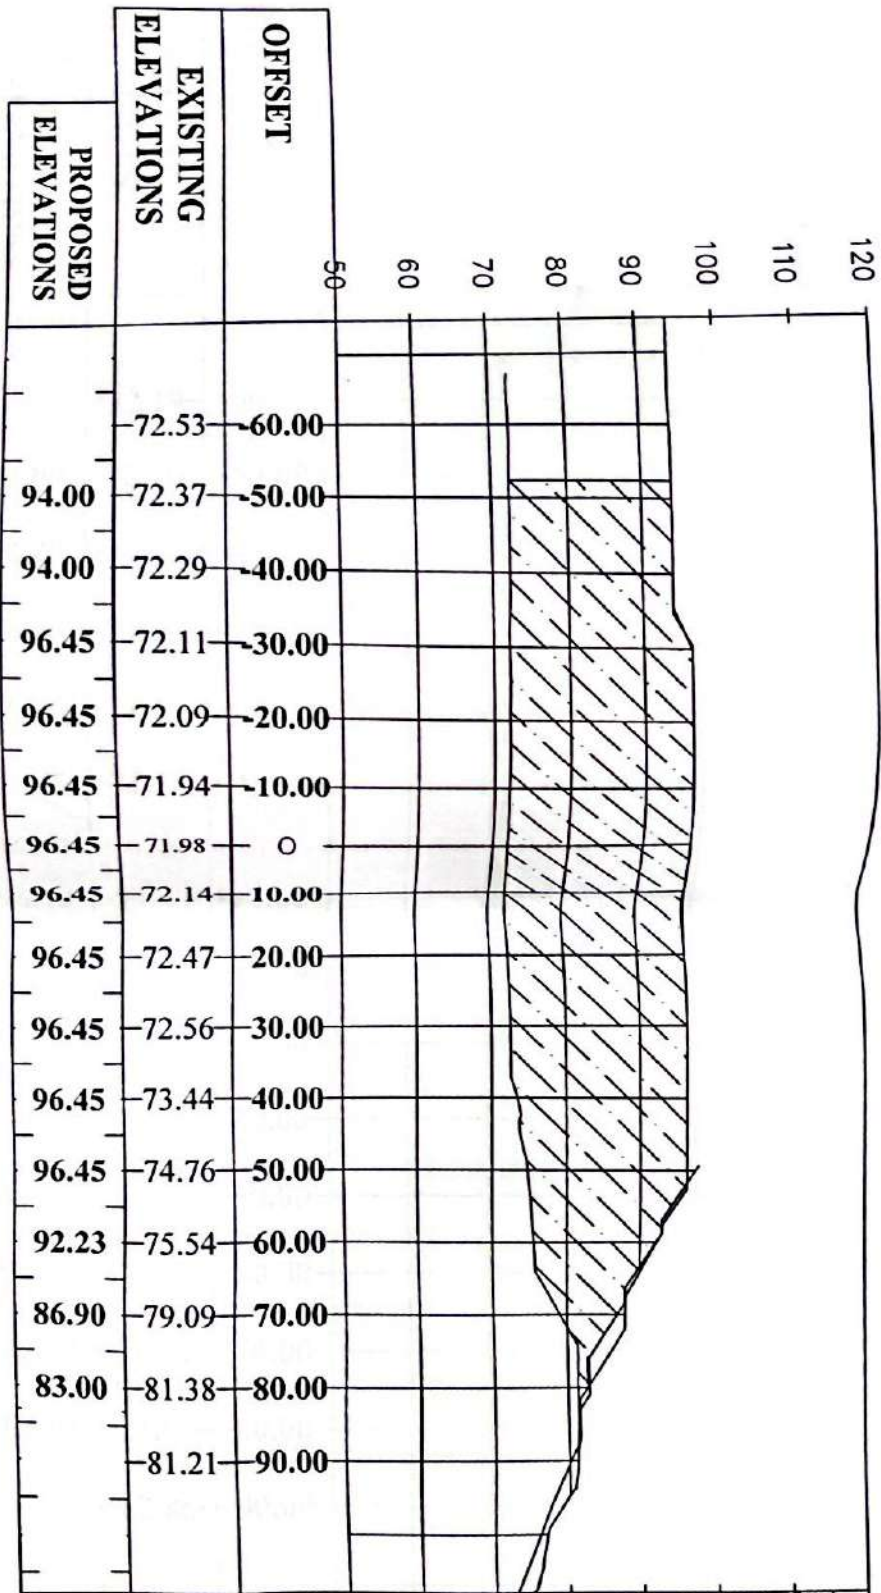


Volume Table	
Station	0 + 100.00
Fill Area	2,759.91 m ²
Fill Volume	29,116.12 m ³
Com. Fill Volume	25,288.61 m ³
Cut Area	0.00 m ²
Cut Volume	0.00 m ³
Com. Cut Volume	0.00 m ³



X

D4: 0+110.00

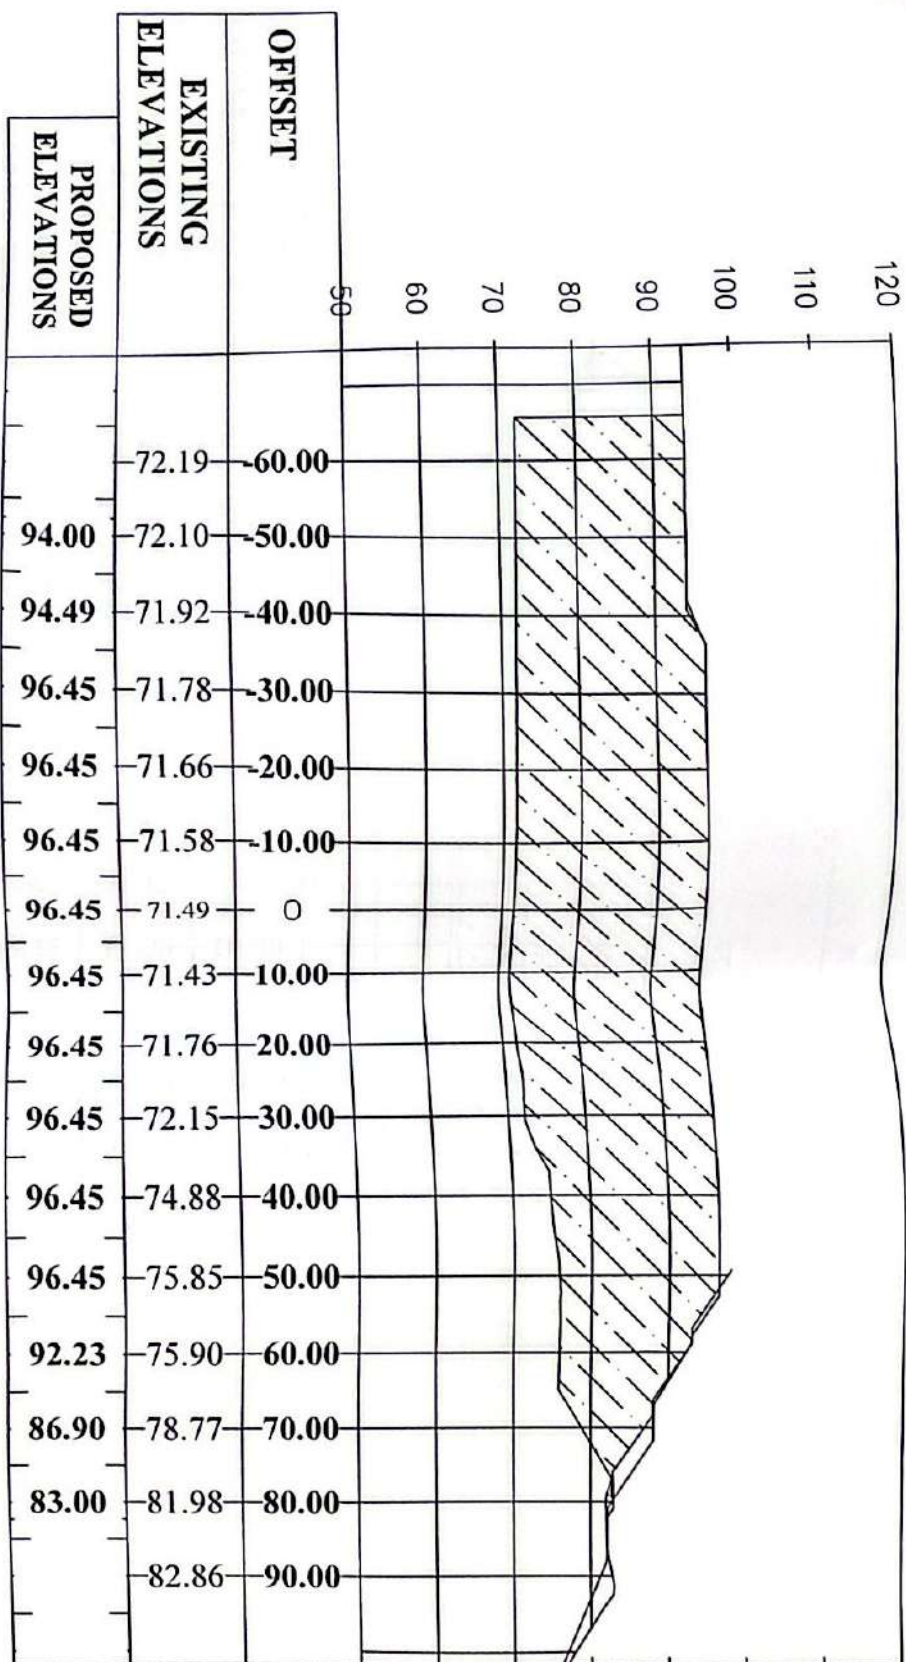


Volume Table	
Station	0+110.00
Fill Area	3,070.42 m ²
Fill Volume	29,151.66 m ³
Com. Fill Volume	280,440.28 m ³
Cut Area	0.00 m ²
Cut Volume	0.00 m ³
Com. Cut Volume	0.00 m ³




D4: 0+120.00

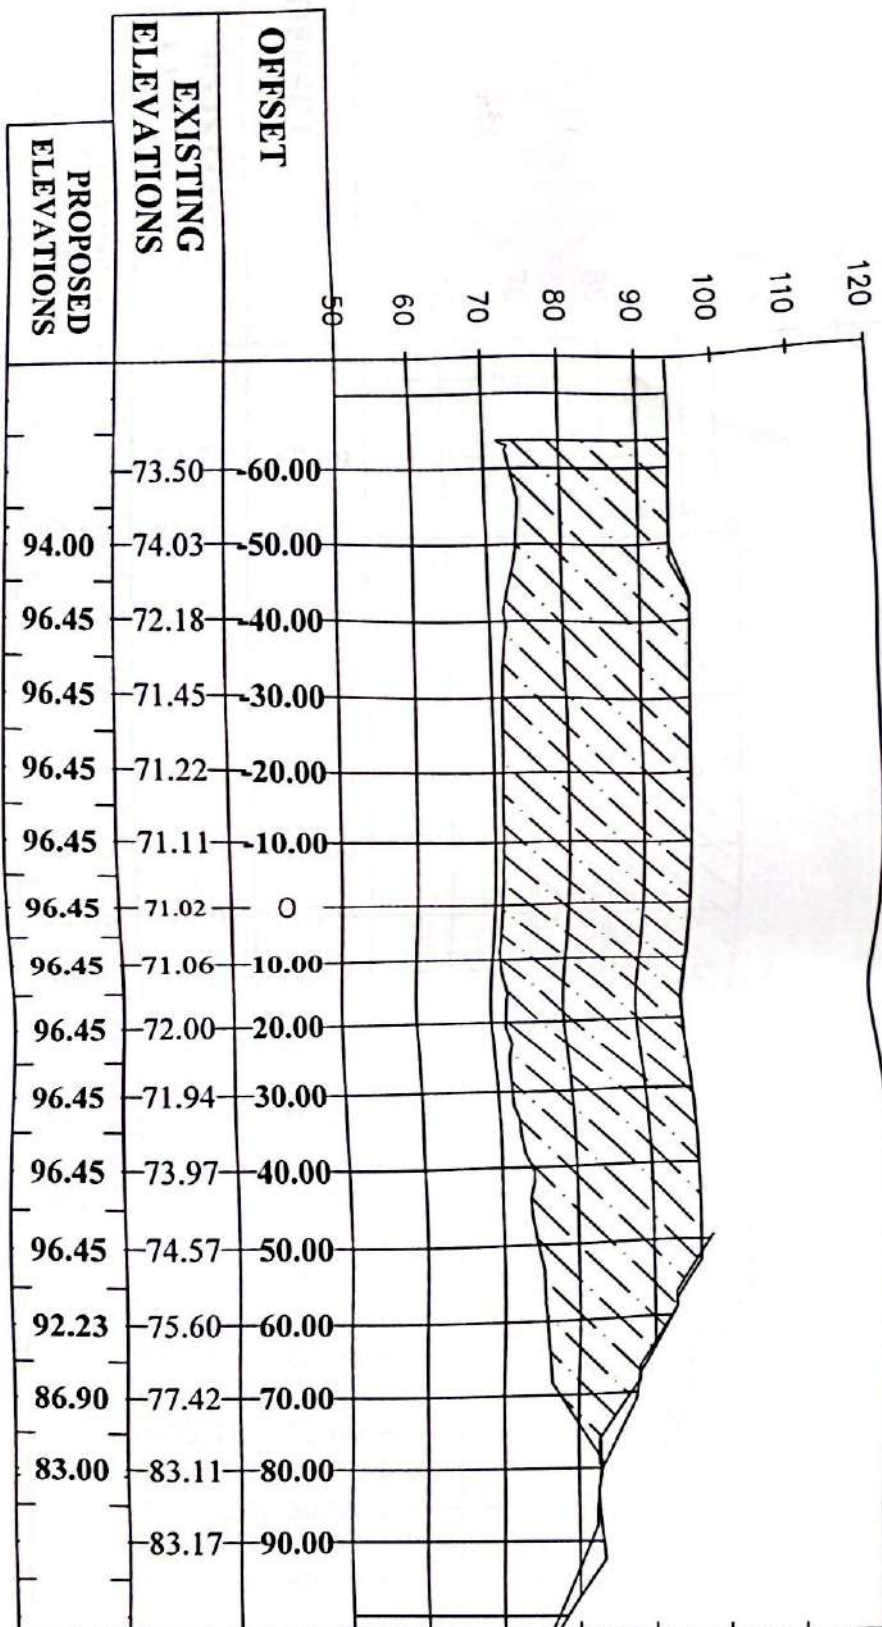

Volume Table	
Station	0 + 120.00
Fill Area	3,068.85 m ²
Fill Volume	30,696.34 m ³
Comp. Fill Volume	311,136.62 m ³
Cut Area	0.01 m ²
Cut Volume	0.05 m ³
Comp. Cut Volume	0.05 m ³


CONSULTING
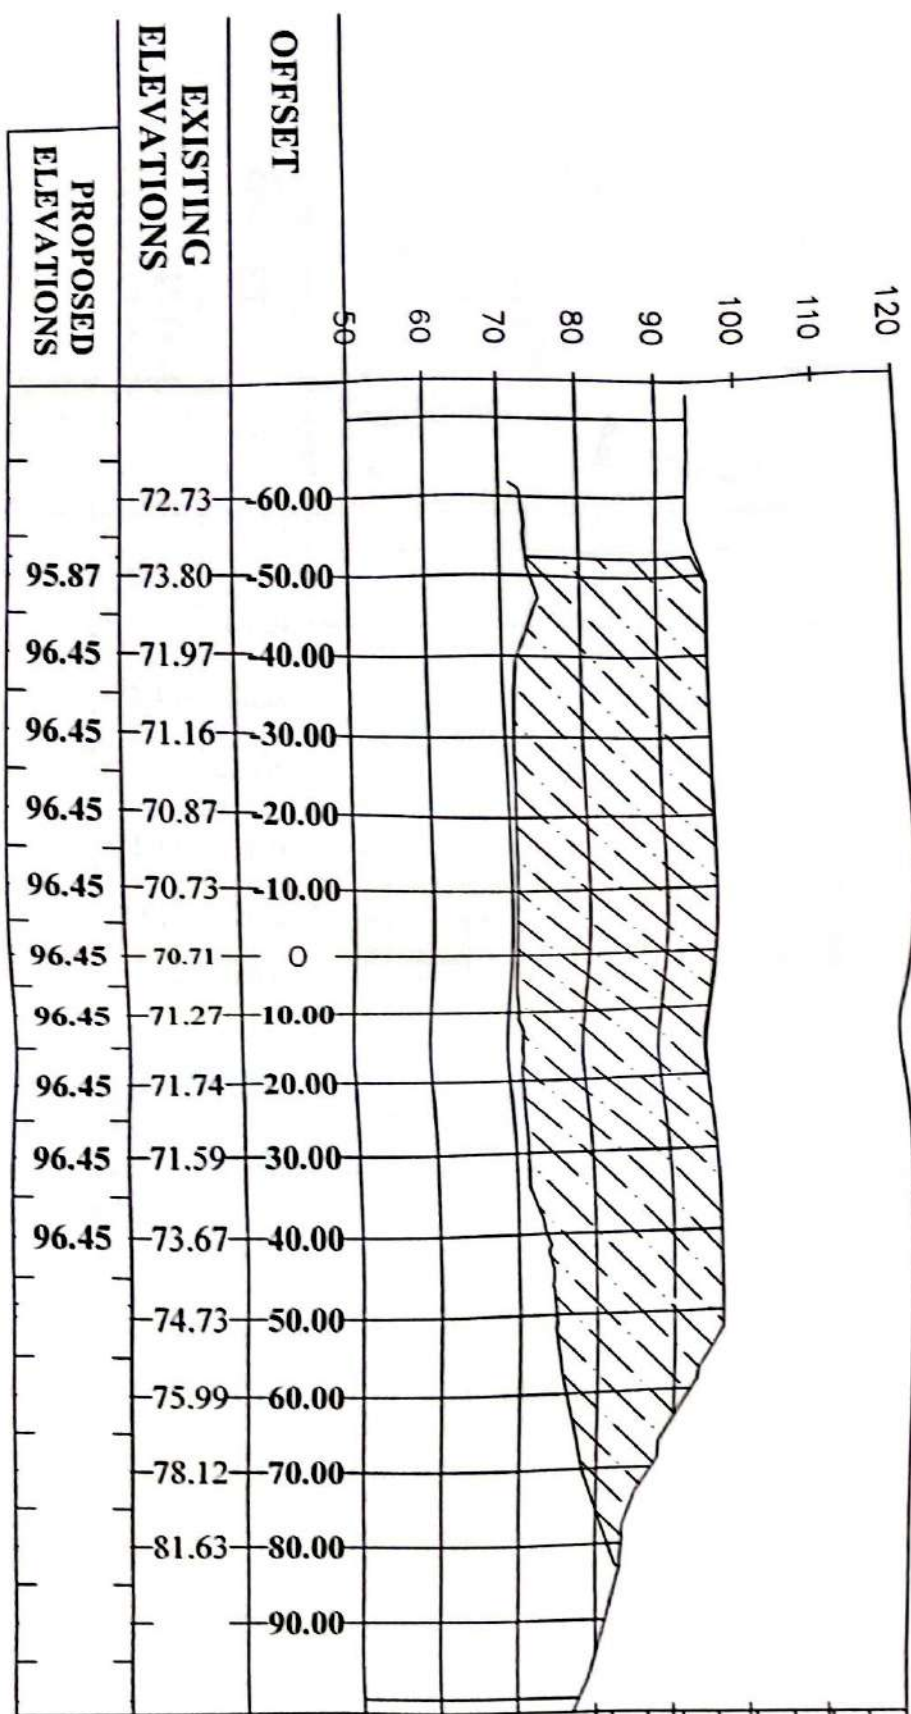
$$D4: 0 + 127.85$$


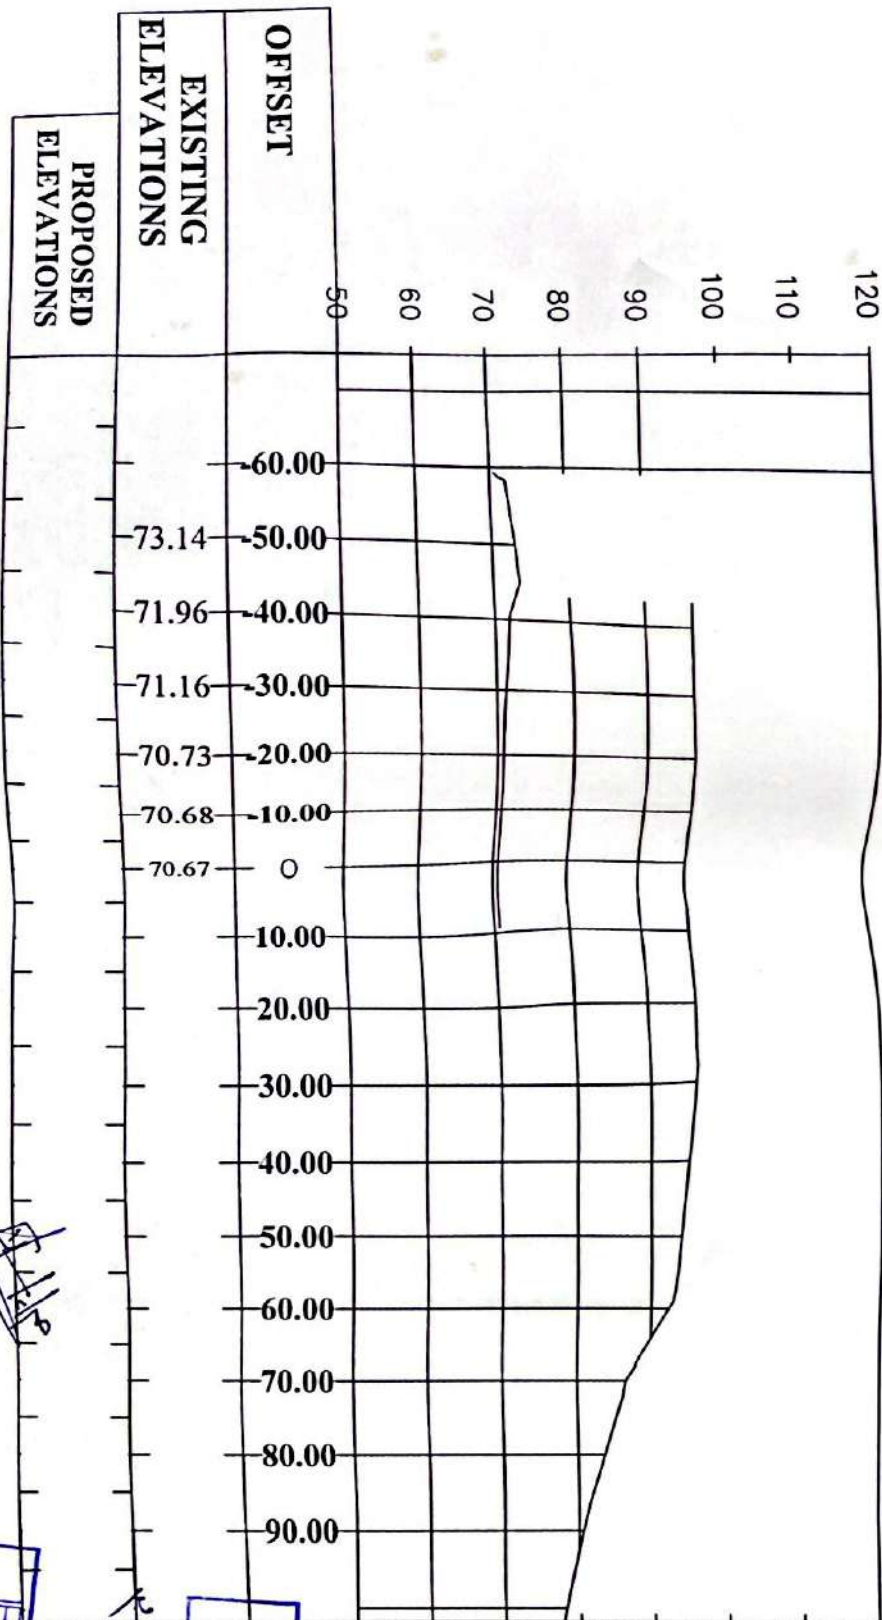
Volume Table	
Station	0+127.85
Pill Area	2,878.40 m ²
Pill Volume	23,348.77 m ³
Com. Fill Volume	334,485.39 m ³
Cut Area	0.00 m ²
Cut Volume	0.04 m ³
Com. Cut Volume	0.08 m ³




D4:0+138.62



Volume Table	
Station	0+138.62
Fill Area	0.00 m ²
Fill Volume	15,504.51 m ³
Comp. Fill Volume	349,989.90 m ³
Cut Area	0.00 m ²
Cut Volume	0.00 m ³
Comp. Cut Volume	0.08 m ³



