

التقرير المبني

اسم العملية :- اسناد تنفيذ اعمال حفر وترحيل نواتج الحفر واعمال ردم لتنفيذ
الورش المركزية بجوار محطة حدائق اكتوبر ضمن اعمال مشروع القطار السريع
الخط الاول (العين السخنة - العاصمة الادارية - العلمين - مطروح) منطقة (
(القطاع الاول بالامر المباشر.D04

عقد رقم :- 807 - 2023 - 2024

تنفذ :- شركة المتحدة للمقاولات.

اشراف :- المنطقة الاولى المركزية - مكتب سيسرا - مكتب انترنس.

اولا" :- موقع العمل:-

اعمال الردم بالقطعة D04 بالورشة المركزية الرئيسية للقطار الكهربائي السريع

ثانيا" :- منهجية العمل

يتم تسوية الارض الطبيعية للقطعة الردم باستخدام البلدوزر واللودر والجريدر والهراس للوصول الى نسبة الدمك
المطلوبة ثم الردم بتربة صالحة على طبقات طبقا للمواصفات الاستشاري العام ومشروع القطار الكهربائي
السريع واجراء كافة الاختبارات الموجودة
بالمواصفات المشروع.



413



Electric Express Train - HSR
From El Ain El Sokhna City To El Alamein

SYSTRA
Employer Consultant

EnTrans
CONSULTING

عن صلية : أعمال الورش المركزية بجوار محطة حدائق أكتوبر ضمن أعمال مشروع الخط السريع الخط الأول)
العين السفلى - العاصمة الإدارية - المطين - مطروح (منطقة (D04) القطاع الأول (بالامر المباشر)



Contractor

الهيكل التنظيمي لشركة المتحدة للمقاولات

الوظيفة	الاسم	مستل
مدير مشروع	م/ عبدالرحمن أحمد سالم محمد	1
مهندس المكاتب فني	م/ أحمد صلاح	2
مهندس ميكانيكا هيمنة معدات	م/ محمود أحمد ماضي	3
مشرف عام	ال/ عاصم أحمد ماضي	4
محابيب	الاسلم محمد احمد	5
مساح	عبدالباقي السيد محمد	6
مساعد مساح	احمد طه	7

م.أ.أ.أ.

المتحدة للمقاولات العمومية
٢٨٨
٢٢٦ ١٣٣
ب.ف.ص. : ٤٢٤٧٥
س.ت. : ٤٢٤٧٥

شركة المتحدة للمقاولات العمومية

أعمال الورش المركزية بجوار محطة حدائق أكتوبر ضمن أعمال مشروع القطر السريع الخط الأول (العين السخنة - العاصمة الإدارية - العلمين - مطروح) منطقة (D04) القطاع الأول (بالأمر المباشر)

بيانات						
المعدات	تلك ماه	هواس	جريد	عربات نقل	بلدوز	لوفر
العدد	2	2	2	12	1	5

أ.ع.ح.ح.ح.

المتحدة للمقاولات العمومية
ب.ض: ٦٢٣ - ٤٤٩ - ٢٨٨
س.ت: ٤٢٤٧٥

Scanned with CamScanner

المنطقة للمقاولات العامة

N: 797126.46
E: 627962.13

N: 797137.78
E: 628053.61
797139.52
628061.15

797126.49
627962.00

D4

N: 797033.15
E: 628082.84

797016.67
628087.29

797004.07
627988.09

N: 797018.83
E: 627985.36

Prepared N.G.L D4

AREA=10519.167M2


المنطقة للمقاولات العامة
ب.م.ن: ٧٩٧١٣٩.٥٢
٢٨٨-٤٤٣
٤٢٢/٢٠٢٠

١٢/١٢

EGHARMS
CONSULTING
مشروع استشارات الهندسة

م.م.ن: ٧٩٧٠١٨.٨٣
١٧٠-٤٥٢
٤٢٢/٢٠٢٠

D4: 0+010.00

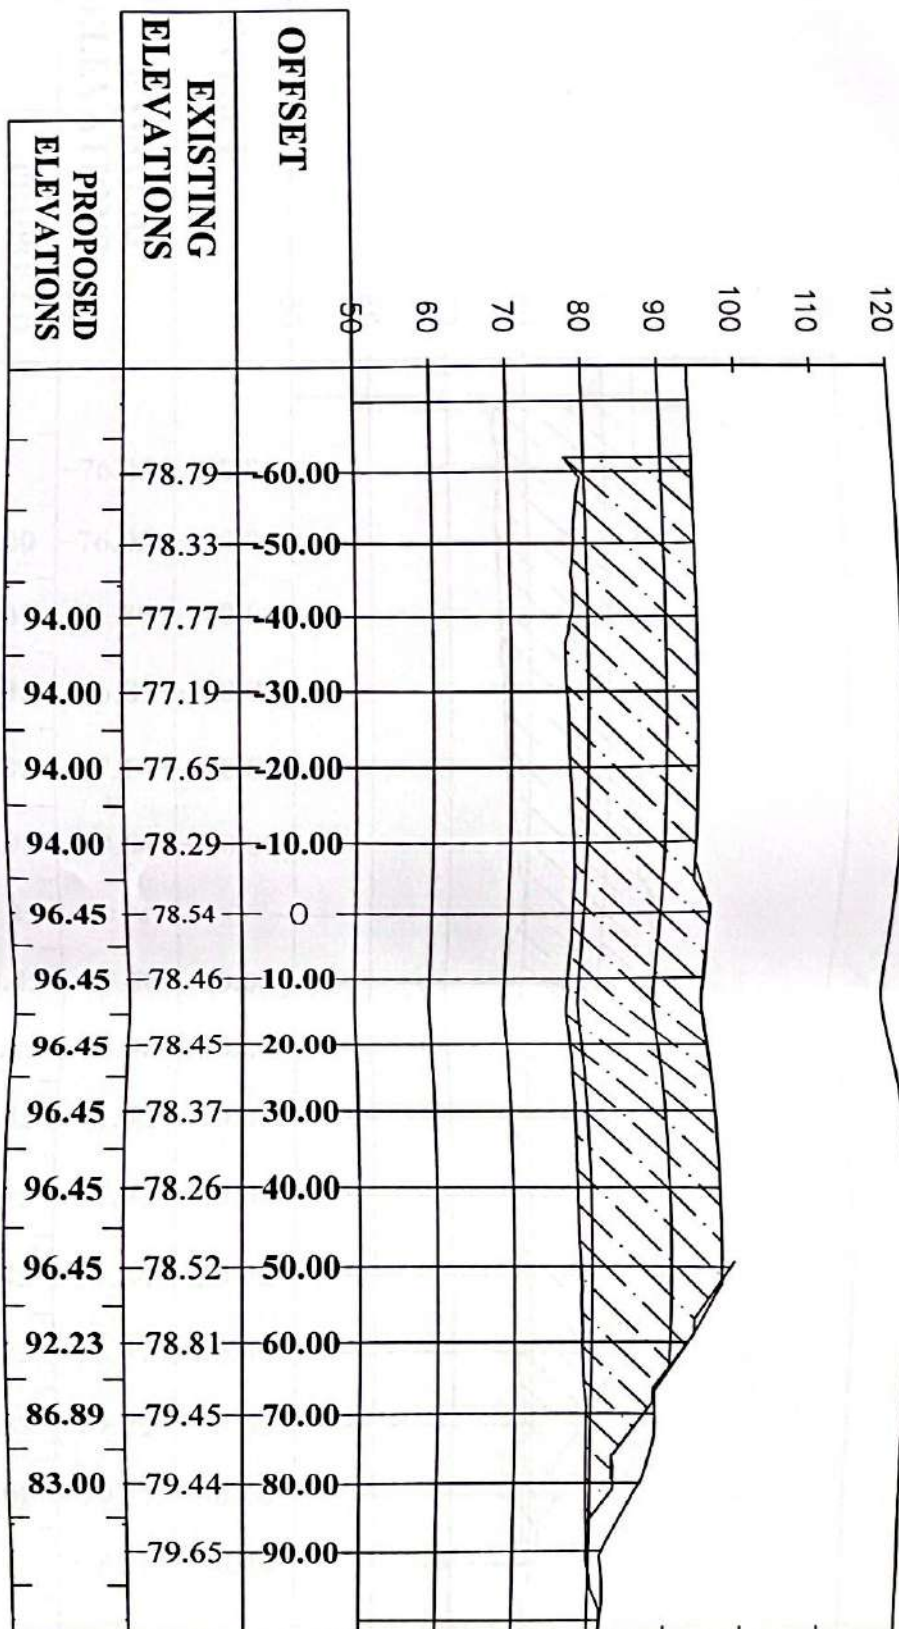


Volume Table	
Station	0+010.00
Fill Area	2,218.20 m ²
Fill Volume	11,196.07 m ³
Comp. Fill Volume	11,196.07 m ³
Cut Area	0.00 m ²
Cut Volume	0.00 m ³
Comp. Cut Volume	0.00 m ³

مشارقة المقاولات المعمورة
TAA-44-111-11
س.ت: 42140



D4: 0+020.00

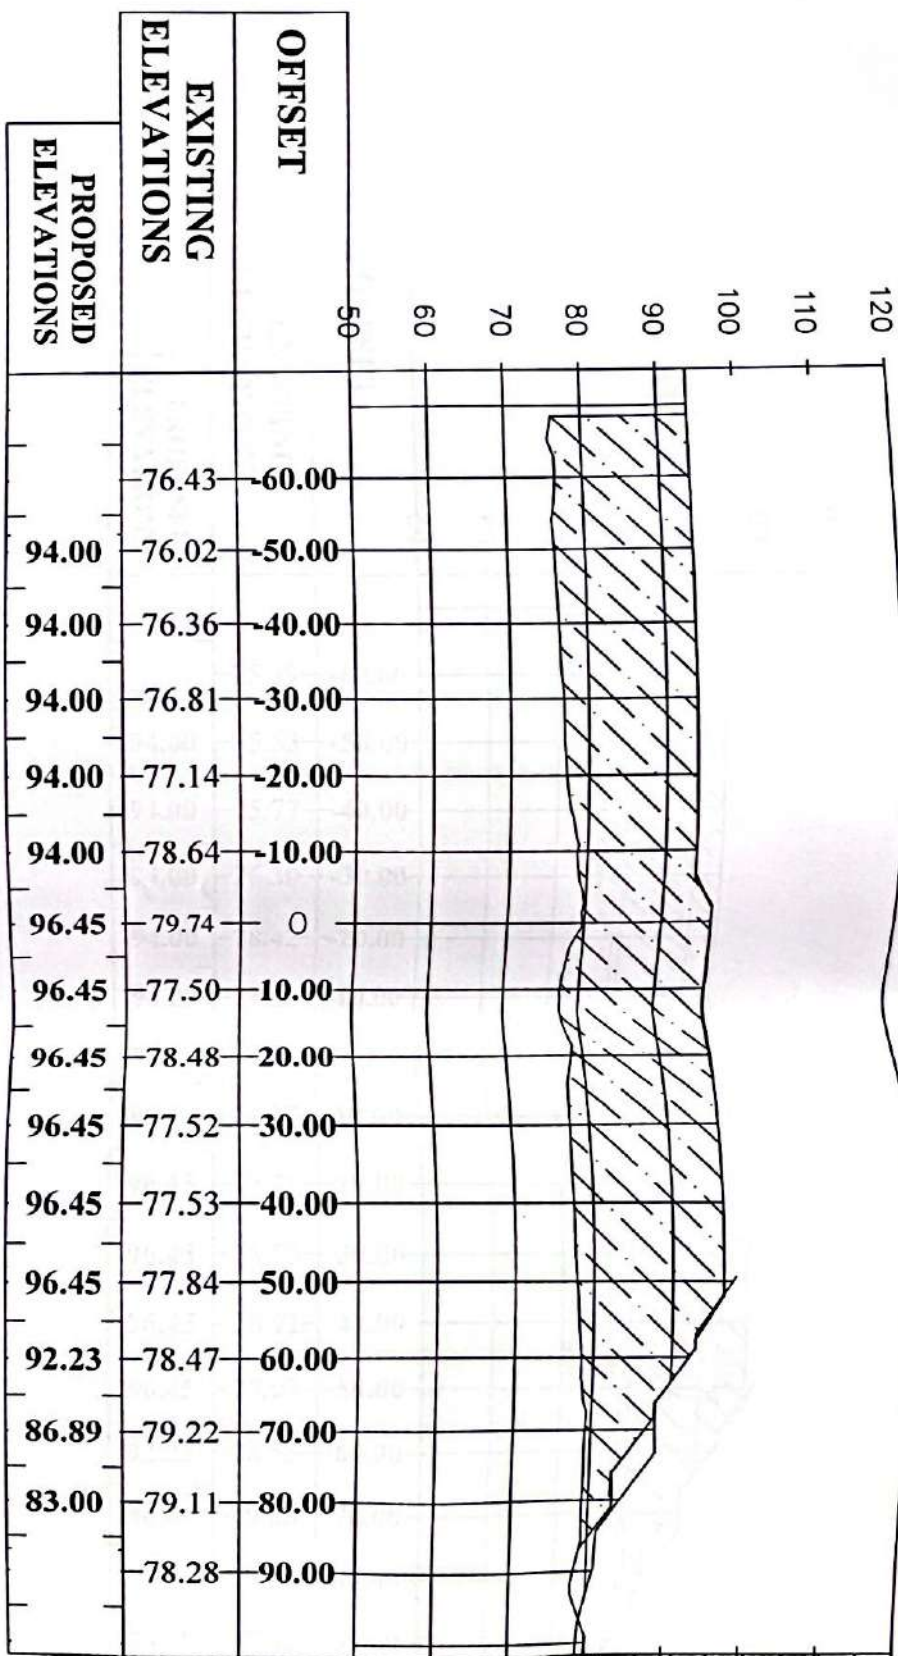


Volume Table	
Station	0+020.00
Fill Area	2,430.96 m ²
Fill Volume	23,245.77 m ³
Com. Fill Volume	34,441.83 m ³
Cut Area	0.00 m ²
Cut Volume	0.00 m ³
Com. Cut Volume	0.00 m ³

مراجعة المهندس
TAA - 441 - 133
3110: 3110

EMIRANS
CONSULTING


D4:0+030.00

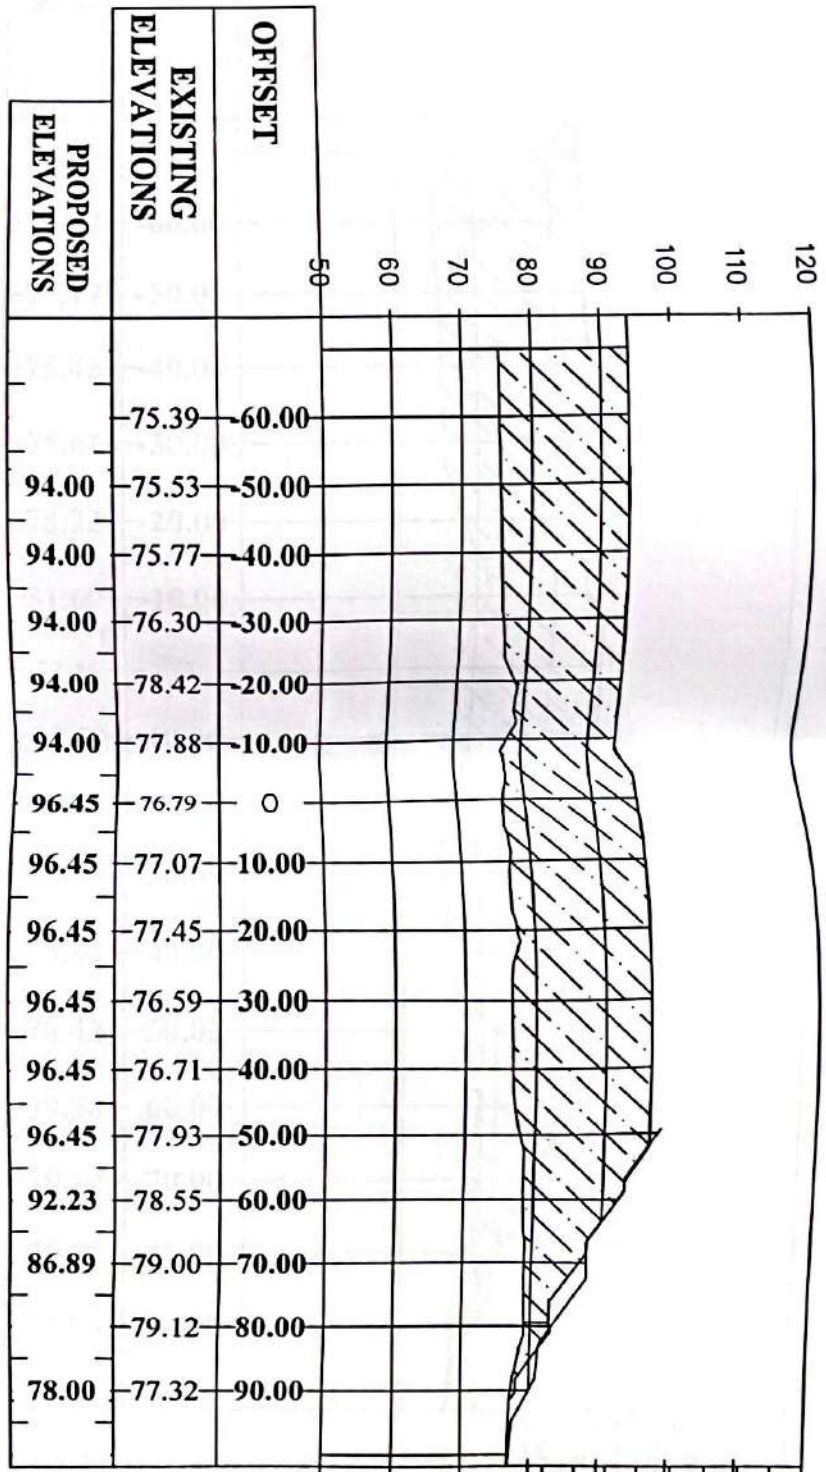


Values Table	
Station	0+030.00
Fill Area	2,546.92 m ²
Fill Volume	24,889.40 m ³
Com. Fill Volume	59,331.23 m ³
Cut Area	0.00 m ²
Cut Volume	0.00 m ³
Com. Cut Volume	0.00 m ³

مجلس المقاولات
 رقم: ٢٨٨
 تاريخ: ٢٠١٣/٠٦/٢٤

ENTRIS
 CONSULTING


D4: 0+040.00

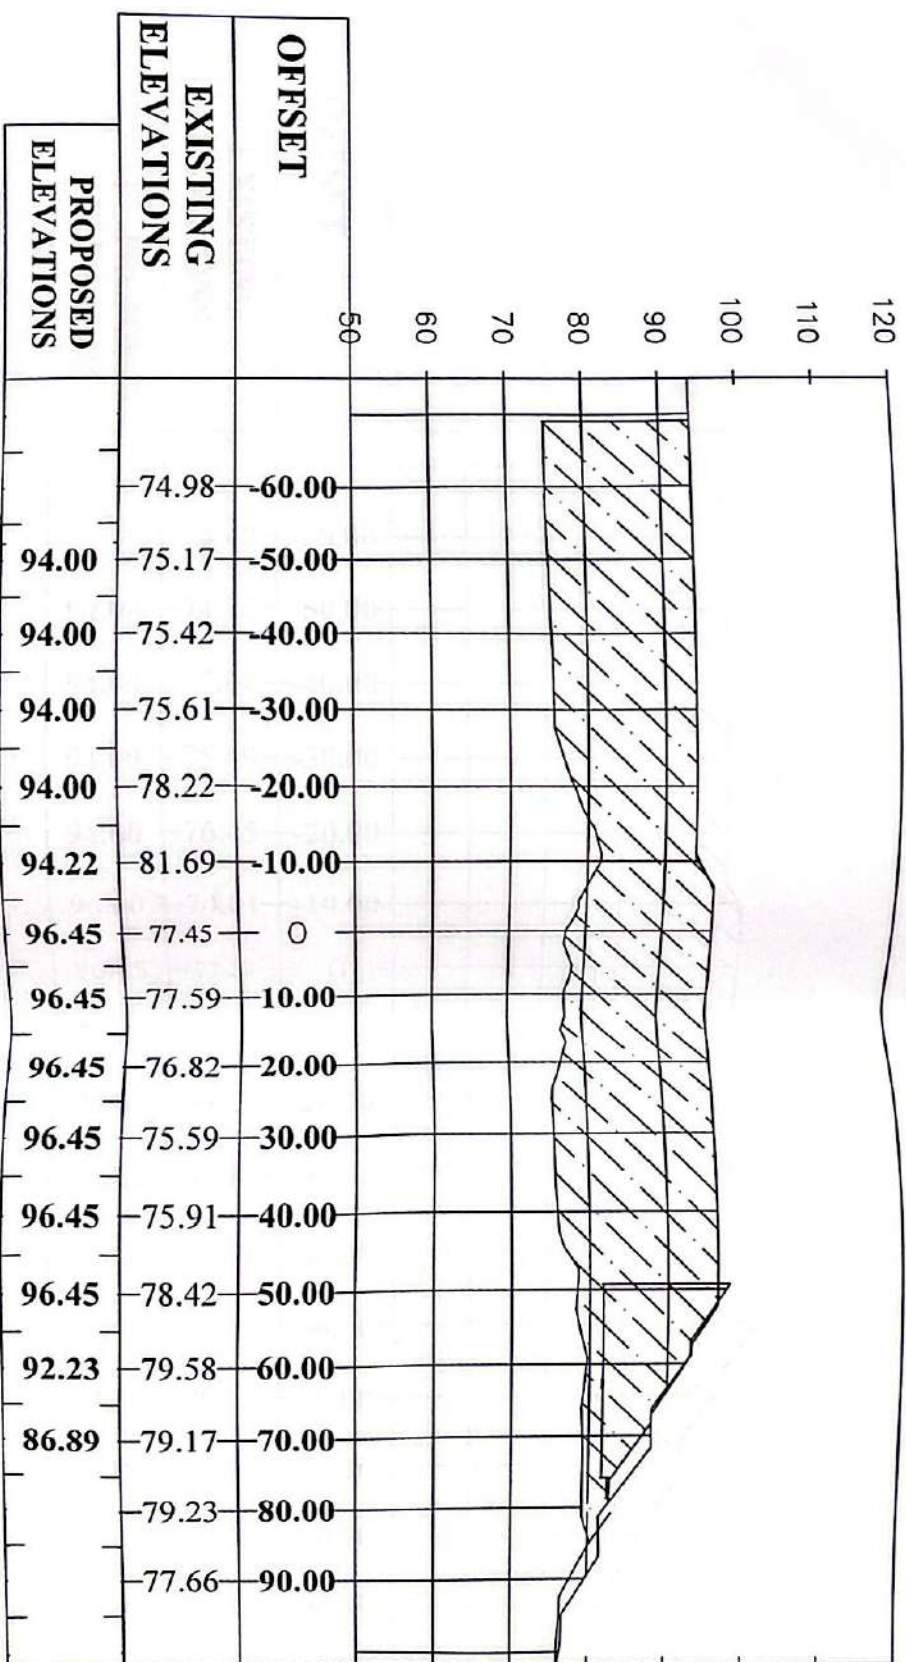


Volume Table	
Station	0+040.00
Fill Area	2,504.16 m ²
Fill Volume	25,255.43 m ³
Com. Fill Volume	84,586.66 m ³
Cut Area	0.00 m ²
Cut Volume	0.00 m ³
Com. Cut Volume	0.00 m ³

التحليل الهندسي للمشاريع
ب.ن.م. ٢٠٢٢ - ٢٠٢٣
٢٨٨ - ٤٤٤٣
٤٢٧٥١٠

CONSULTING
مشاريع الهندسة المدنية والبيئية

مشاريع الهندسة المدنية والبيئية
ب.ن.م. ٢٠٢٢ - ٢٠٢٣
٢٨٨ - ٤٤٤٣
٤٢٧٥١٠

D4: 0+050.00

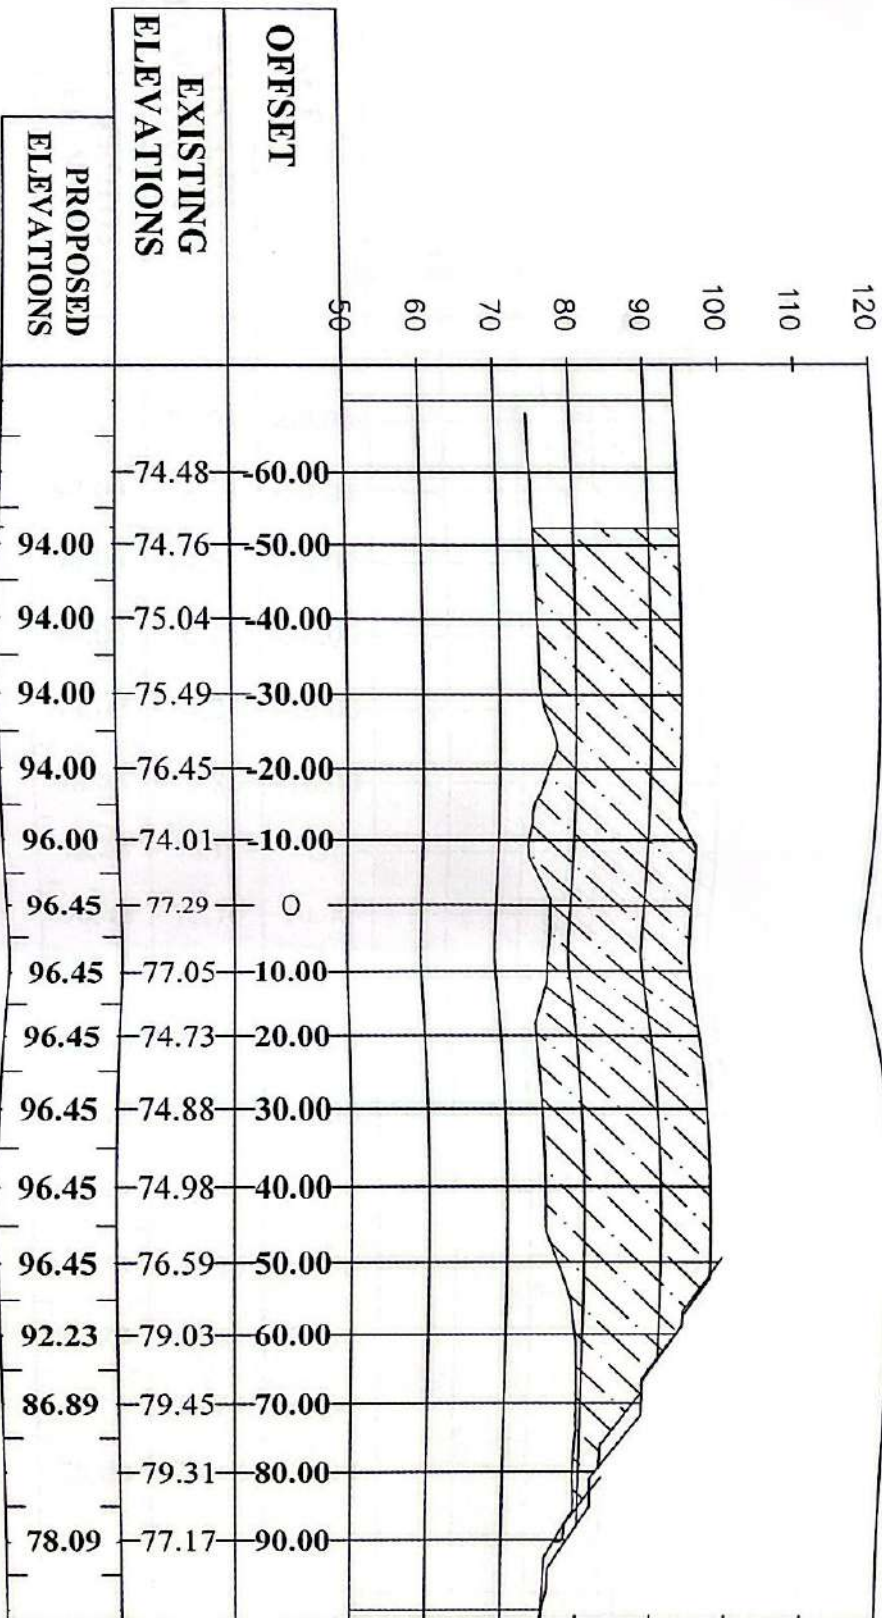


Volume Table	
Station	0+050.00
Fill Area	2,359.94 m ²
Fill Volume	24,320.53 m ³
Comp. Fill Volume	108,907.19 m ³
Cut Area	0.00 m ²
Cut Volume	0.00 m ³
Comp. Cut Volume	0.00 m ³

ب.ش: ١٢٢٤ - ٤٤٩ - ٧٨٨
س.ت: ٤٢٤٧/٥١

TRANS CONSULTING
مستشارية الهندسة والبناء
م.ش. ١٢٢٤ - ٤٤٩ - ٧٨٨
س.ت: ٤٢٤٧/٥١

م.ش. ١٢٢٤ - ٤٤٩ - ٧٨٨
س.ت: ٤٢٤٧/٥١

D4: 0+060.00

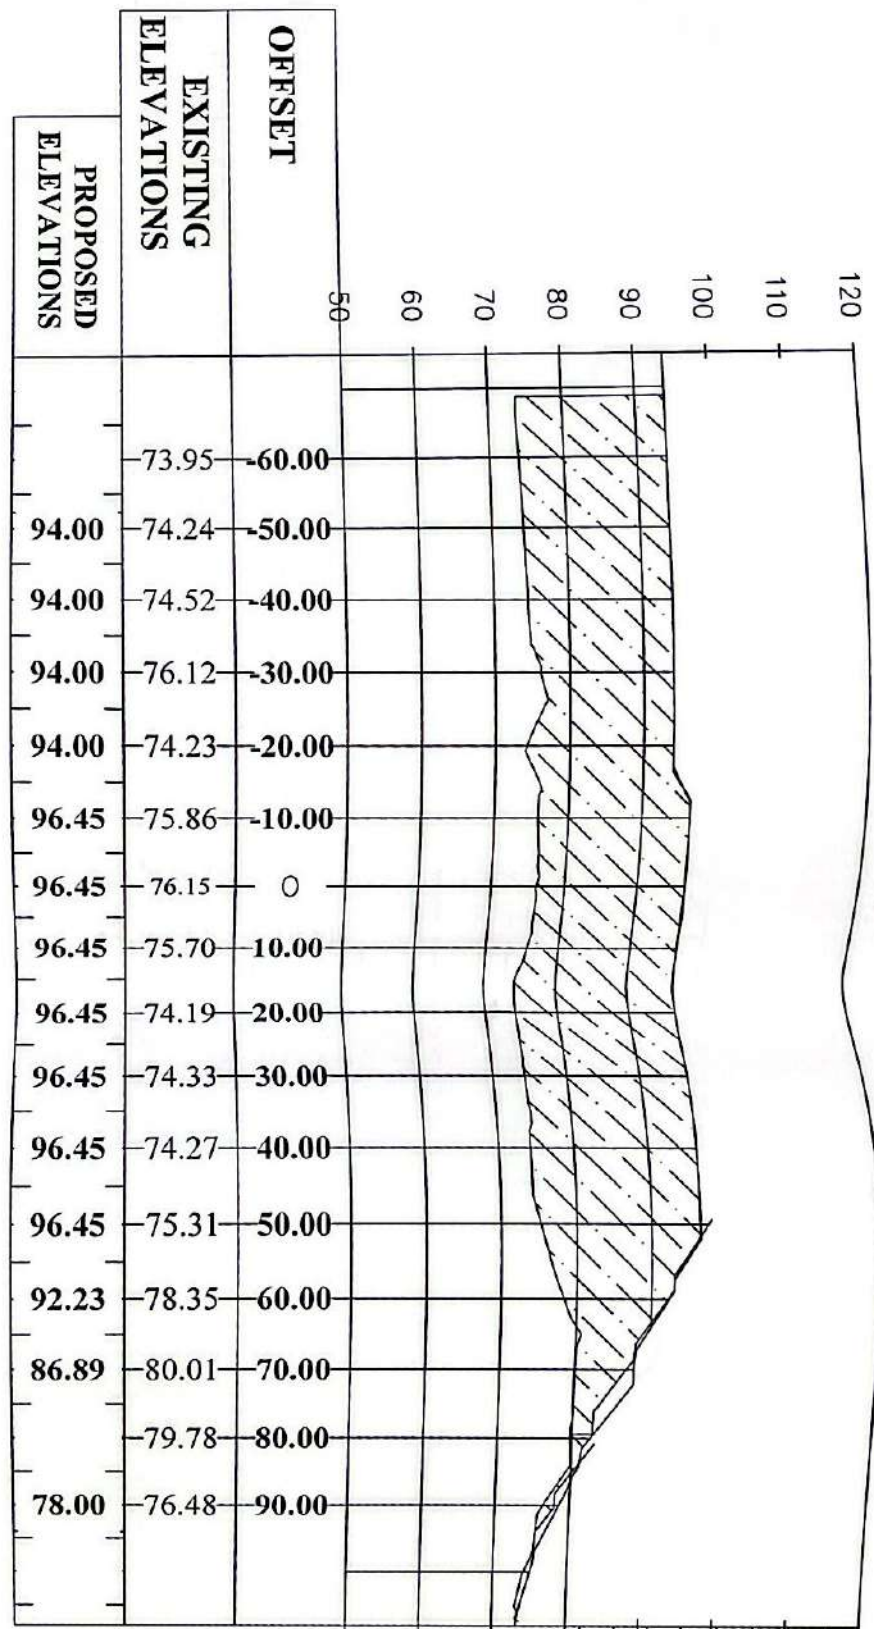


Volume Table	
Station	0+060.00
Fill Area	2,751.85 m ²
Fill Volume	25,558.96 m ³
Com. Fill Volume	134,466.16 m ³
Cut Area	0.00 m ²
Cut Volume	0.00 m ³
Com. Cut Volume	0.00 m ³

المشرفة للمقاولات المدنية
ب.ب.ب. ٢٨٨-٤٤٤
٤٤٤٧٥ : ٤٤٤٧٥

Engineering
CONSULTING
مهندسين استشاريين


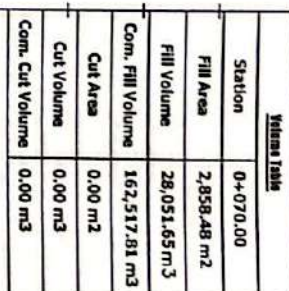


~~الوحدة للمقاولات المصنعية
ب.ف : ٢٣ - ٢٤
٢٣٣١~~

مشروع القطاع السريع - الخط الاول

١٩٨٠
 ١٩٨١
D4: 0+080.00

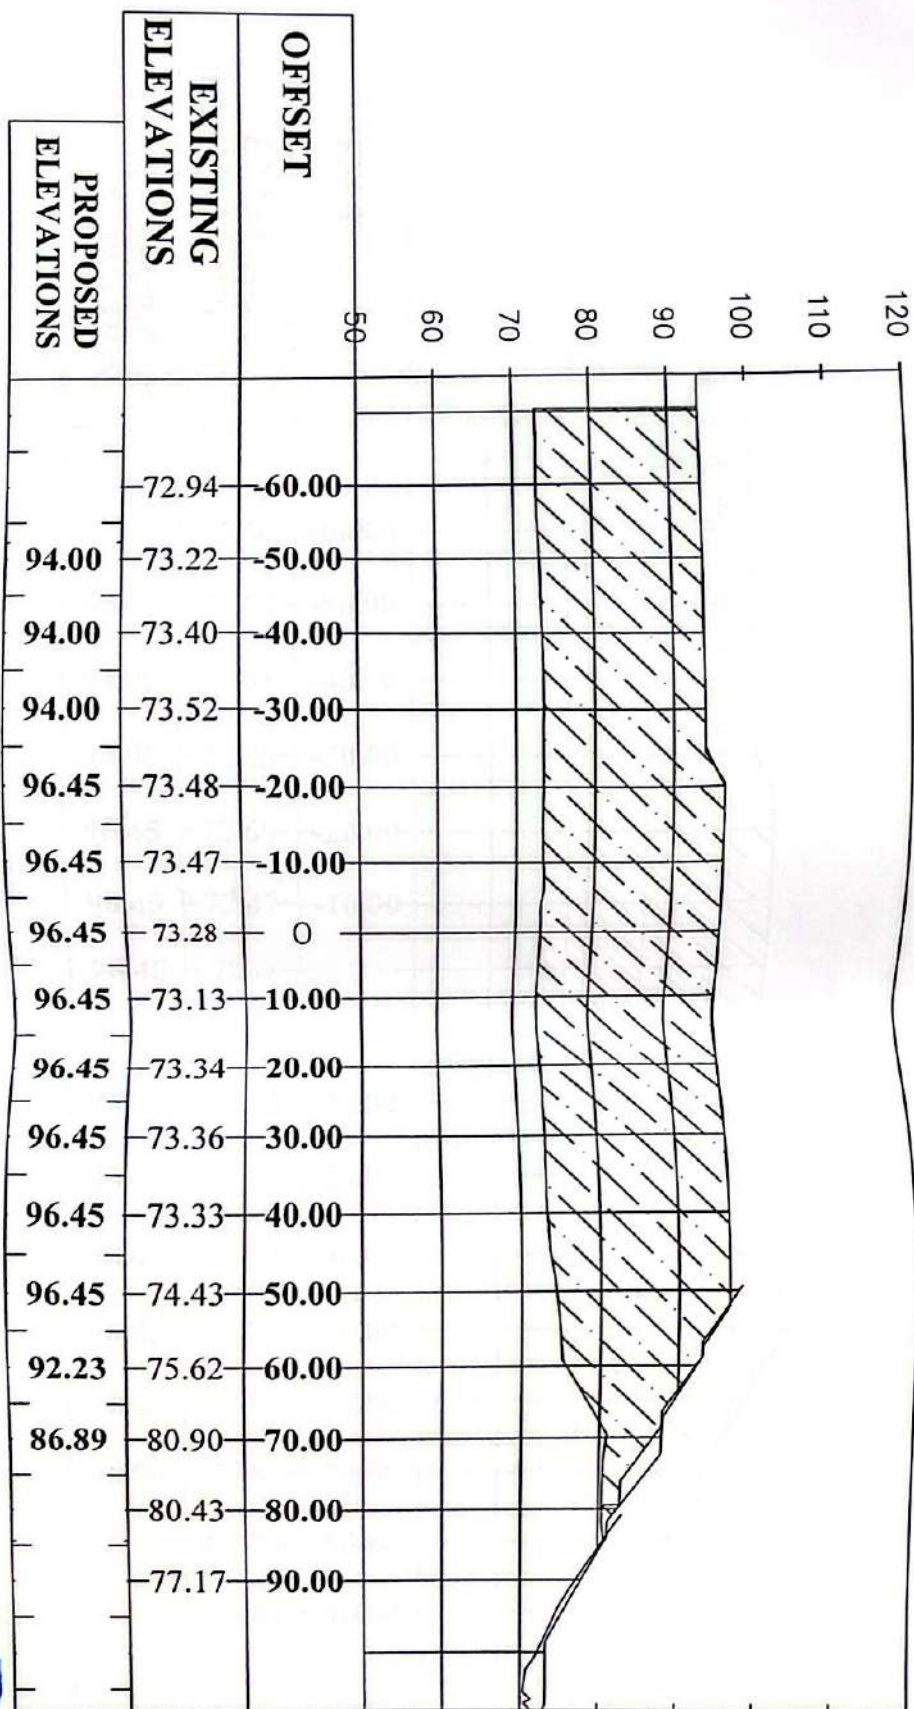

Volume Table	
Station	0+080.00
Fill Area	3,004.57 m ²
Fill Volume	29,315.26 m ³
Com. Fill Volume	191,833.06 m ³
Cut Area	0.00 m ²
Cut Volume	0.00 m ³
Com. Cut Volume	0.00 m ³


نص: ١٢٣٢٦٢٣
س.ت: ٤٣٤٧٥




D4: 0+100.00

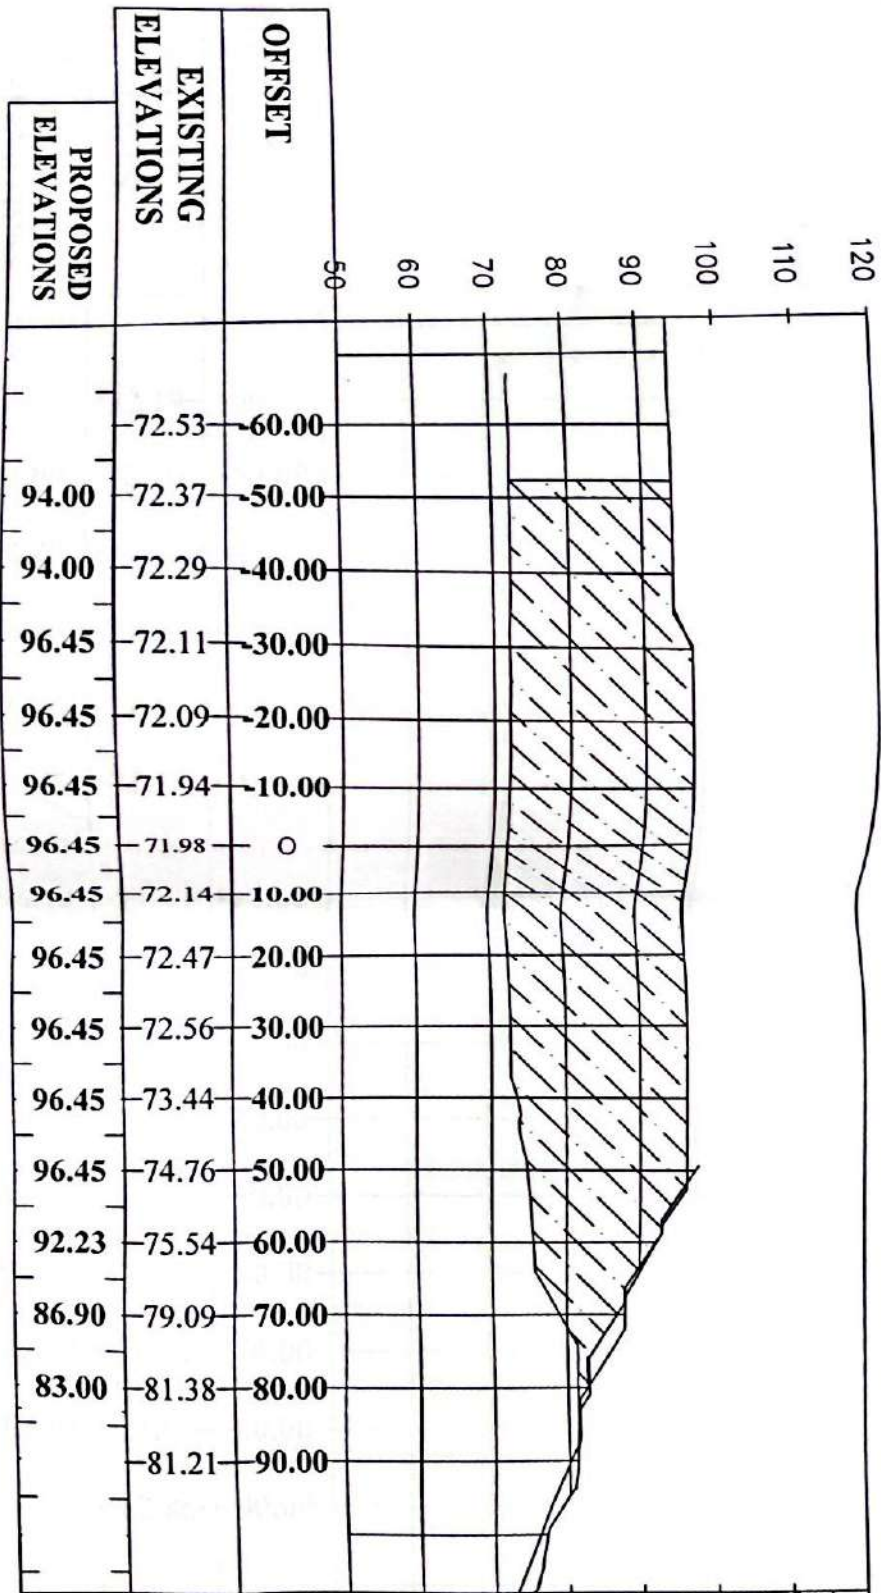


Volume Table	
Station	0 + 100.00
Fill Area	2,759.91 m ²
Fill Volume	29,116.12 m ³
Com. Fill Volume	25,288.61 m ³
Cut Area	0.00 m ²
Cut Volume	0.00 m ³
Com. Cut Volume	0.00 m ³



١٤٠٠

D4: 0+110.00

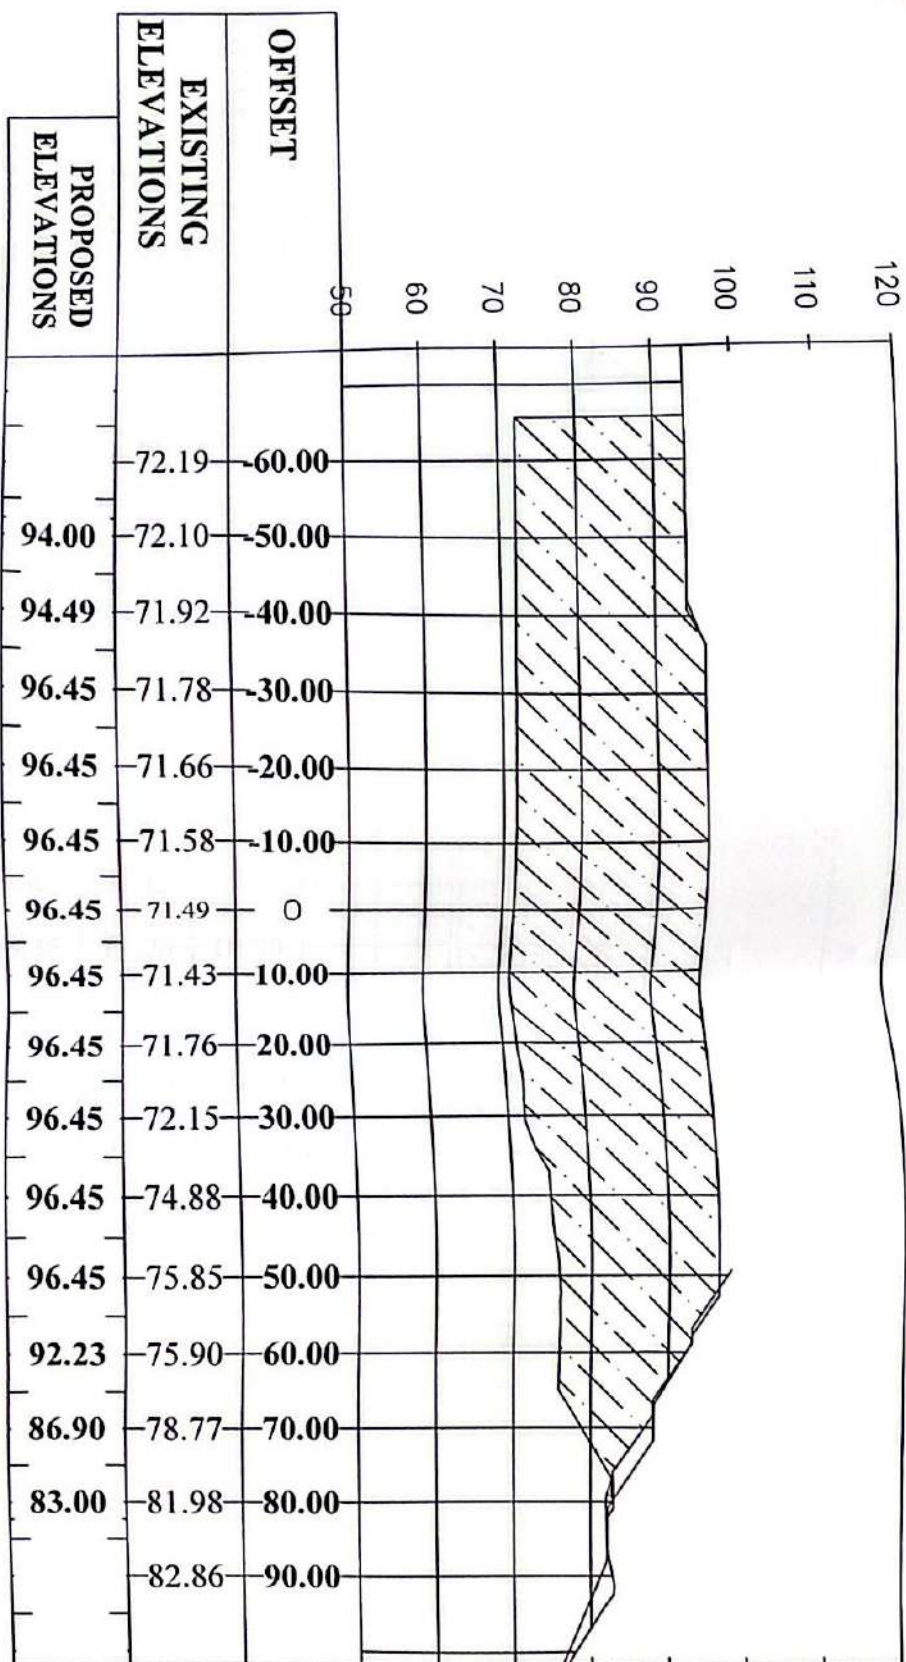


Volume Table	
Station	0+110.00
Fill Area	3,070.42 m ²
Fill Volume	29,151.66 m ³
Com. Fill Volume	280,440.28 m ³
Cut Area	0.00 m ²
Cut Volume	0.00 m ³
Com. Cut Volume	0.00 m ³


Handwritten signature: *Handwritten signature*

D4: 0+120.00

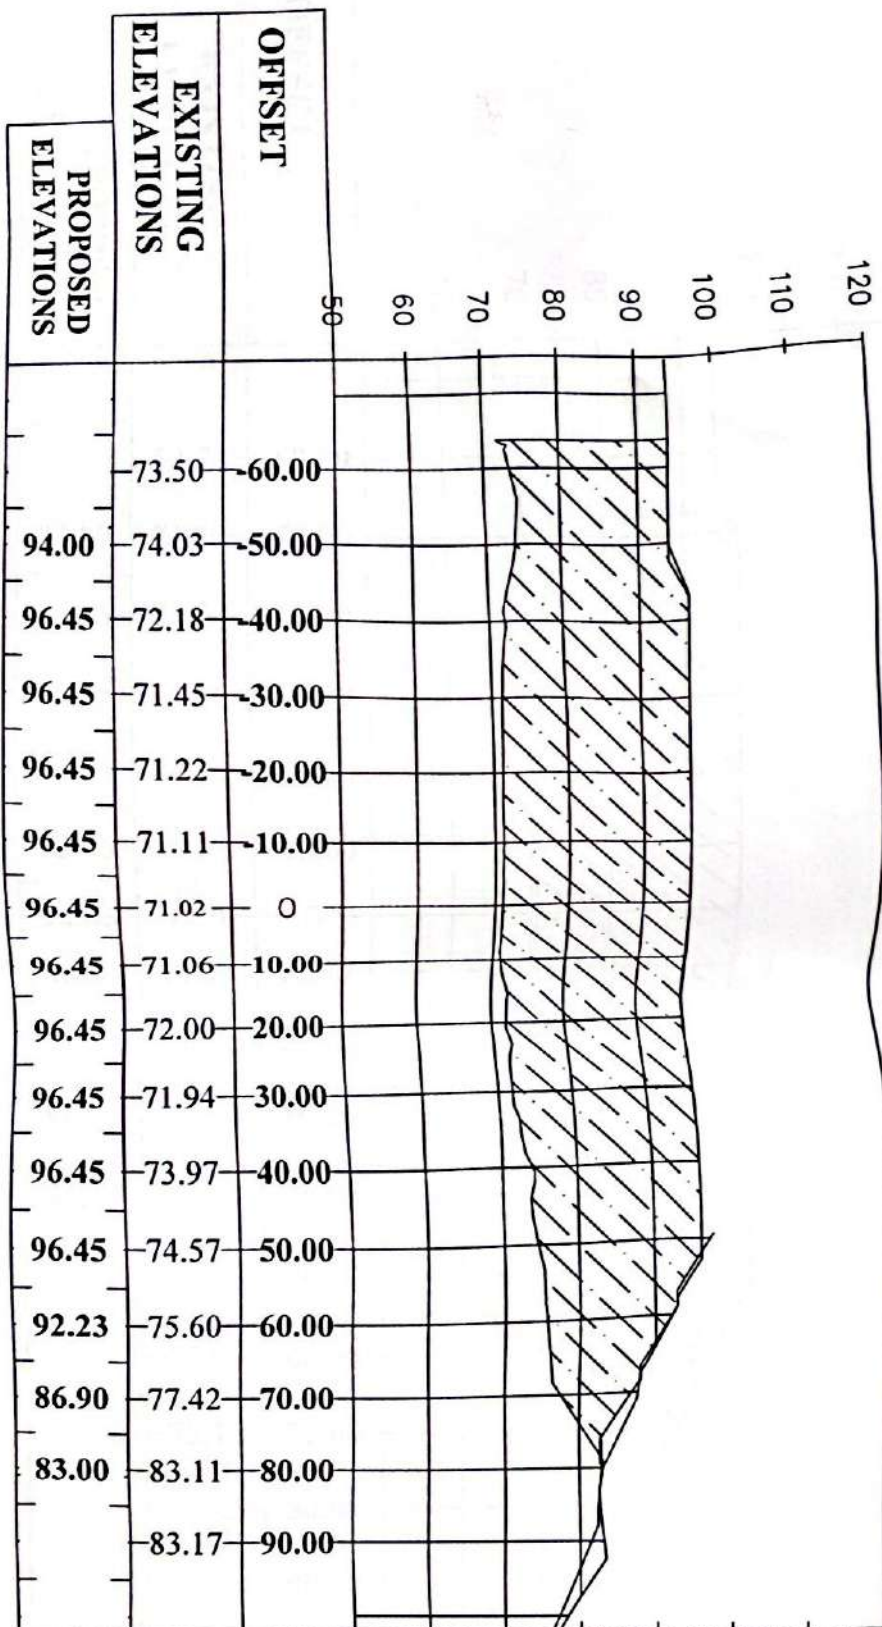


Volume Table	
Station	0 + 120.00
Fill Area	3,068.85 m ²
Fill Volume	30,696.34 m ³
Comp. Fill Volume	311,136.62 m ³
Cut Area	0.01 m ²
Cut Volume	0.05 m ³
Comp. Cut Volume	0.05 m ³

ب. ن: ٢٣٣ - ٤٤٩ + ٢٨٨
م. ت: ٢٤٧٥

Handwritten signature: *Abdullah*
CONSULTING

D4: 0+127.85

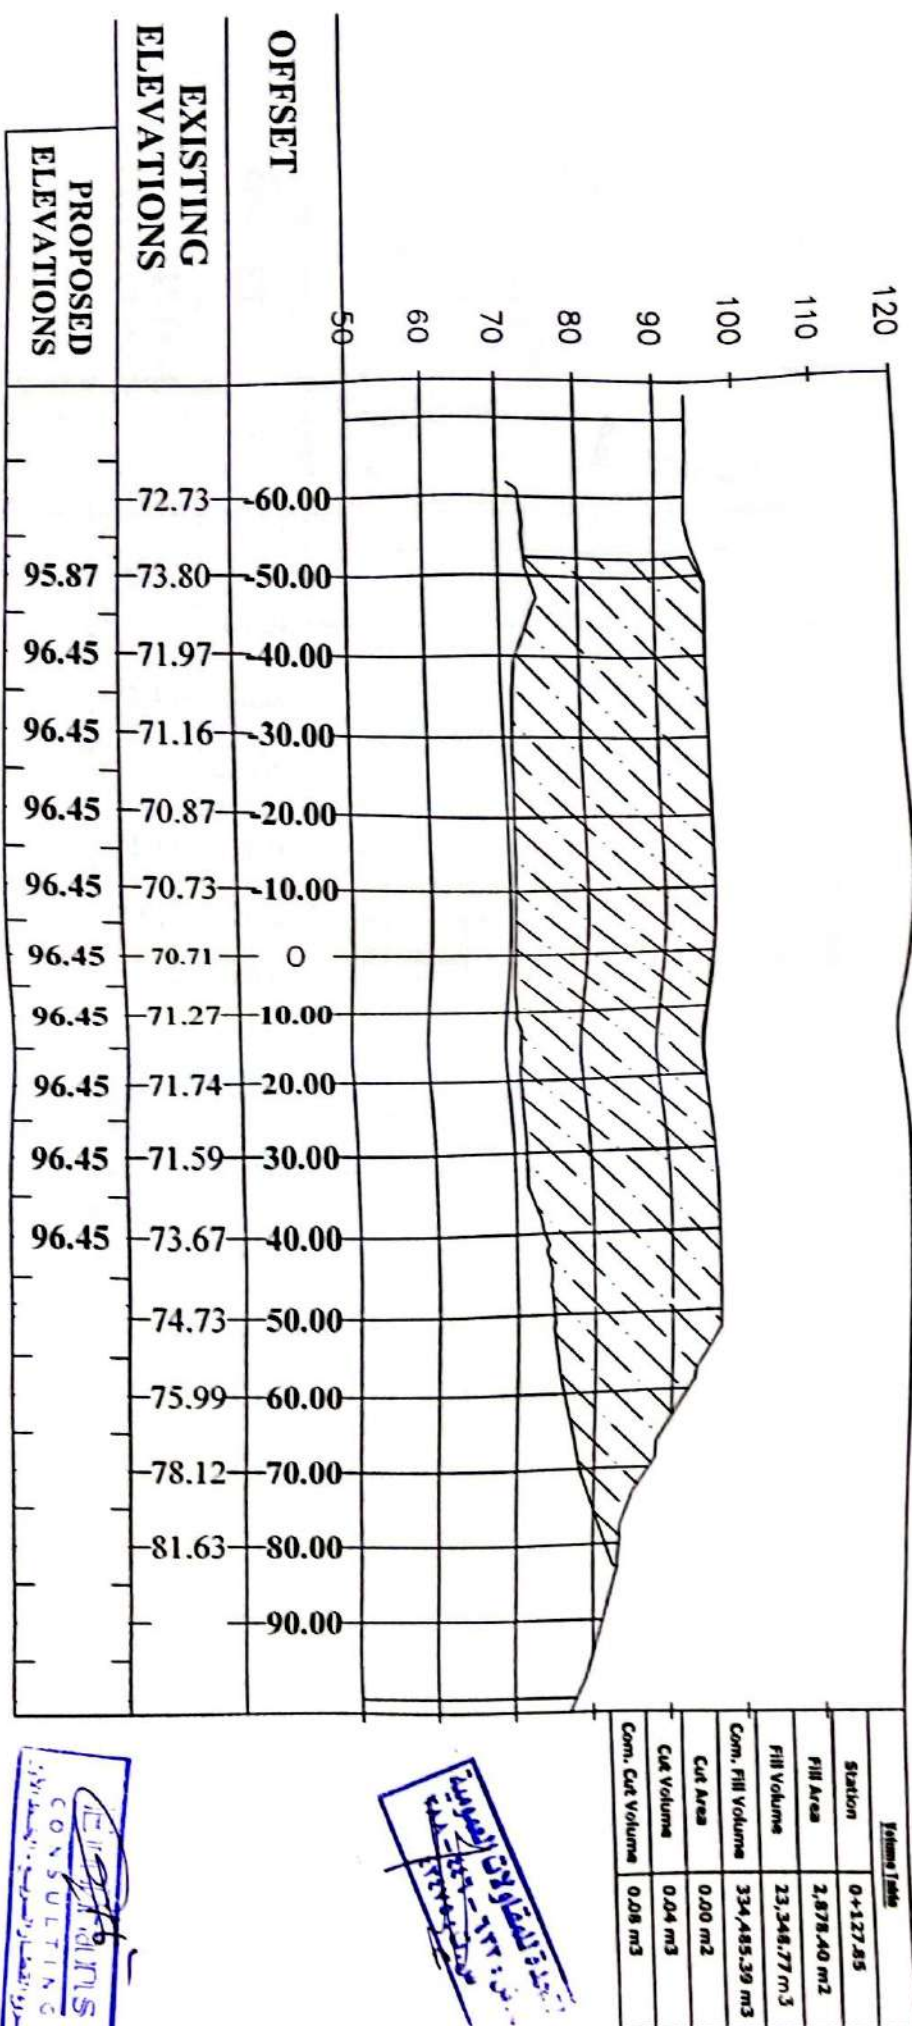


Station	
0+127.85	
Fill Area	2,878.40 m ²
Fill Volume	23,348.77 m ³
Comp. Fill Volume	334,485.39 m ³
Cut Area	0.00 m ²
Cut Volume	0.04 m ³
Comp. Cut Volume	0.08 m ³

مختار محمد علي
مهندس

CONSULTING
مشاركون في التصميم والدراسات الهندسية

مختار محمد علي
مهندس

D4:0+138.62

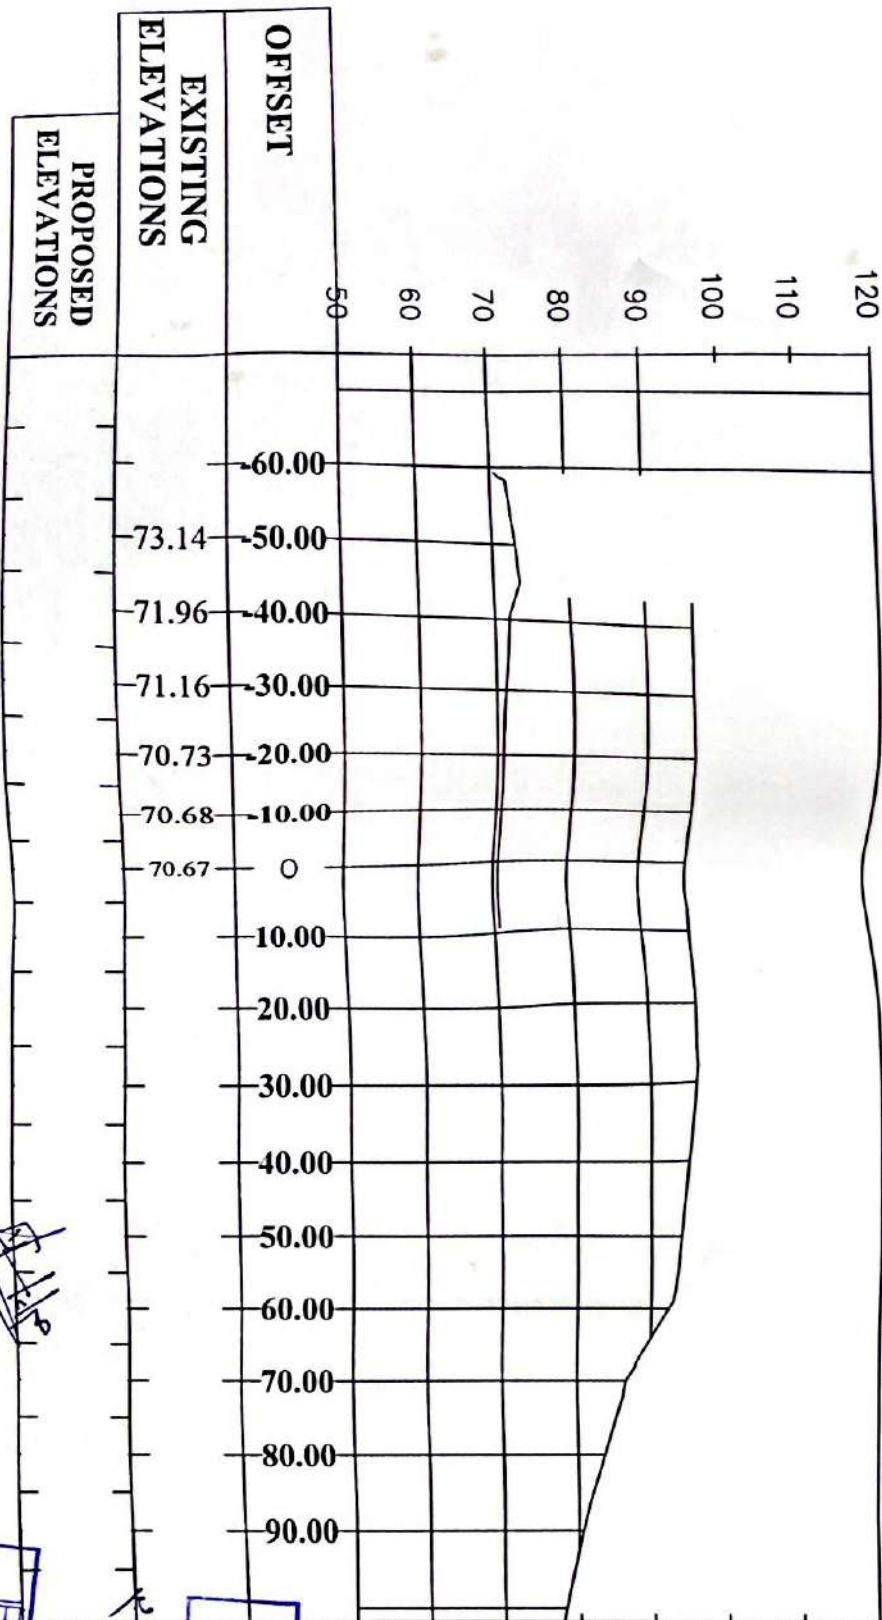

Volume Table	
Station	0+138.62
Fill Area	0.00 m ²
Fill Volume	15,504.51 m ³
Comp. Fill Volume	349,989.90 m ³
Cut Area	0.00 m ²
Cut Volume	0.00 m ³
Comp. Cut Volume	0.08 m ³


EL-ARTIRAINS CONSULTING
مشروع التطوير والتحديث

EL-ARTIRAINS CONSULTING
مشروع التطوير والتحديث